


PLANTA BAIXA - GINÁSIO
1 / 100

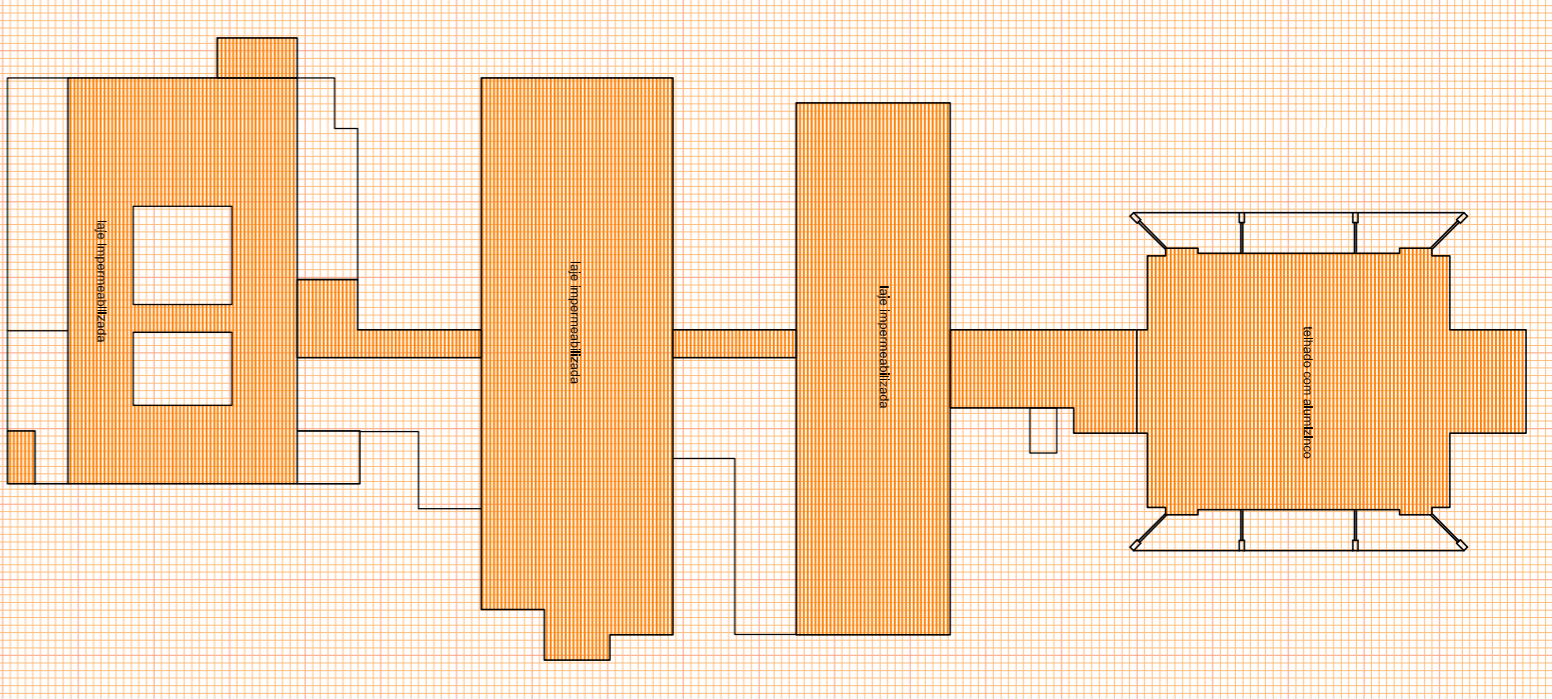

COBERTURA
1 / 750

SECRETARIA DE MUNICÍPIO DE
DESENHO E PLANEJAMENTO URBANO
SMDUSEP
SUPERINTENDÊNCIA DE
ELABORAÇÃO DE PROJETOS

PREFEITO MUNICIPAL: CEZAR SCHIRNER
SECRETÁRIO: JULIO SILVA NETO
RUA VENÂNCIO ABRES 2377 - 5º ANDAR - CENTRO
CEP 97010-005 - SANTA MARIA - RS
(51) 3021-7088 - scdu@smm.maria.rs.gov.br

PREFEITURA MUNICIPAL
DE SANTA MARIA

OBRA: **EMEF CAIC LUIZINHO DE GRANDI**
Rua Olga Barchanelo, s/nº - Vila Lornali
LOCAL: **EMEF CAIC LUIZINHO DE GRANDI**

TÍTULO: **7.1.1 - LEVANTAMENTO ARQUITETÔNICO ATUALIZADO**
ASSUNTO: **PLANTA BAIXA - COBERTURA**

PROPRIETÁRIO: _____ PROJETO: _____
MUNICÍPIO SANTA MARIA ELDON ALBERTO RECKZEGEL
ENGENHEIRO CIVIL - CREBAS 48.495-D

PROJETO: _____ DATA: _____
FRANCHA: **02 / 03**

REVISÃO: _____ DATA: _____
FRANCHA: _____

ART. Nº: 8011079 DESENHO: CLAUDIA RECKZEGEL SETEMBRO/2015
ART. Nº: 8011079 DESENHO: ARO E URB CAUVRS 114885-6 SETEMBRO/2015

ÁREA: 4.595,34m²