


PLANTA BAIXA  
1:100

		PREFEITO MUNICIPAL: CEZAR SCHIRNER SECRETÁRIO: JÚLIO SILVA NETO RUA VENÂNCIO AIRES 2277 - 5º ANDAR - CENTRO CEP 07010-005 - SANTA MARIA - RS (51) 3021-7068 - sedi@smmariinha.rs.gov.br	
SECRETARIA DE MUNICÍPIO DE DESENVOLVIMENTO URBANO SUPERINTENDÊNCIA DE PLANEJAMENTO DE PROJETOS		PREFEITURA MUNICIPAL DE SANTA MARIA	
OBRA:	EMEF FONTOURA ILHA		
LOCAL:	Rua Samuel Kautam, n.º 385, Bairro Natal, Cidade Santa Maria/RS		
TÍTULO:	7.1.1 - LEVANTAMENTO ARQUITETÔNICO ATUALIZADO		
ASSUNTO:	PLANTA BAIXA - COBERTURA		
PROPRIETÁRIO:	MUNICÍPIO SANTA MARIA	PROJETO:	ELDON ALBERTO RECKZIEGL, ENGENHEIRO CIVIL - CREFERS 48.490-D
REVISÃO:	ART. Nº: 8088570	DATA:	FEV/2016
DESENHO:	CLAUDIA RECKZIEGL, ARQ. E URB. CAURS 118855-6	FRANCHA:	02/03
ÁREA:	1.344,59m²		

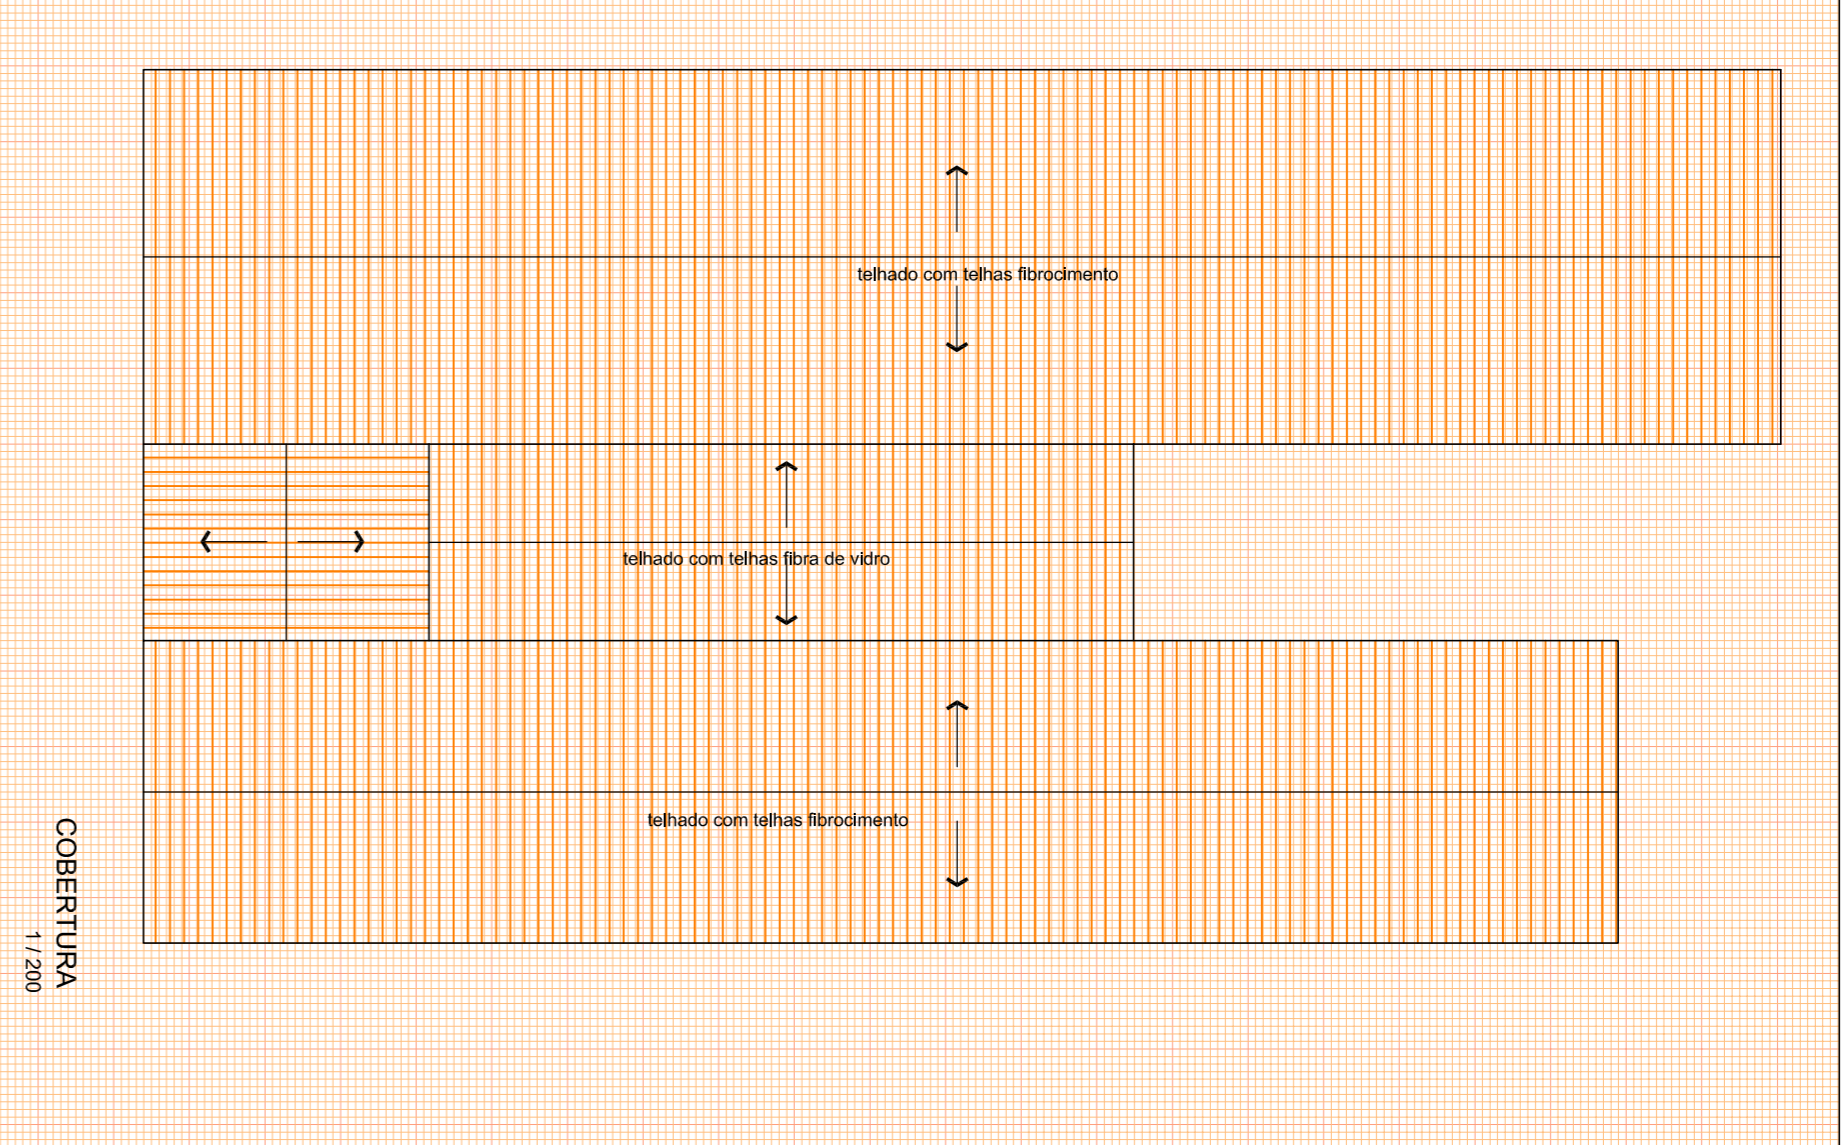

COBERTURA  
1:200