


PLANTA BAIXA  
1/100

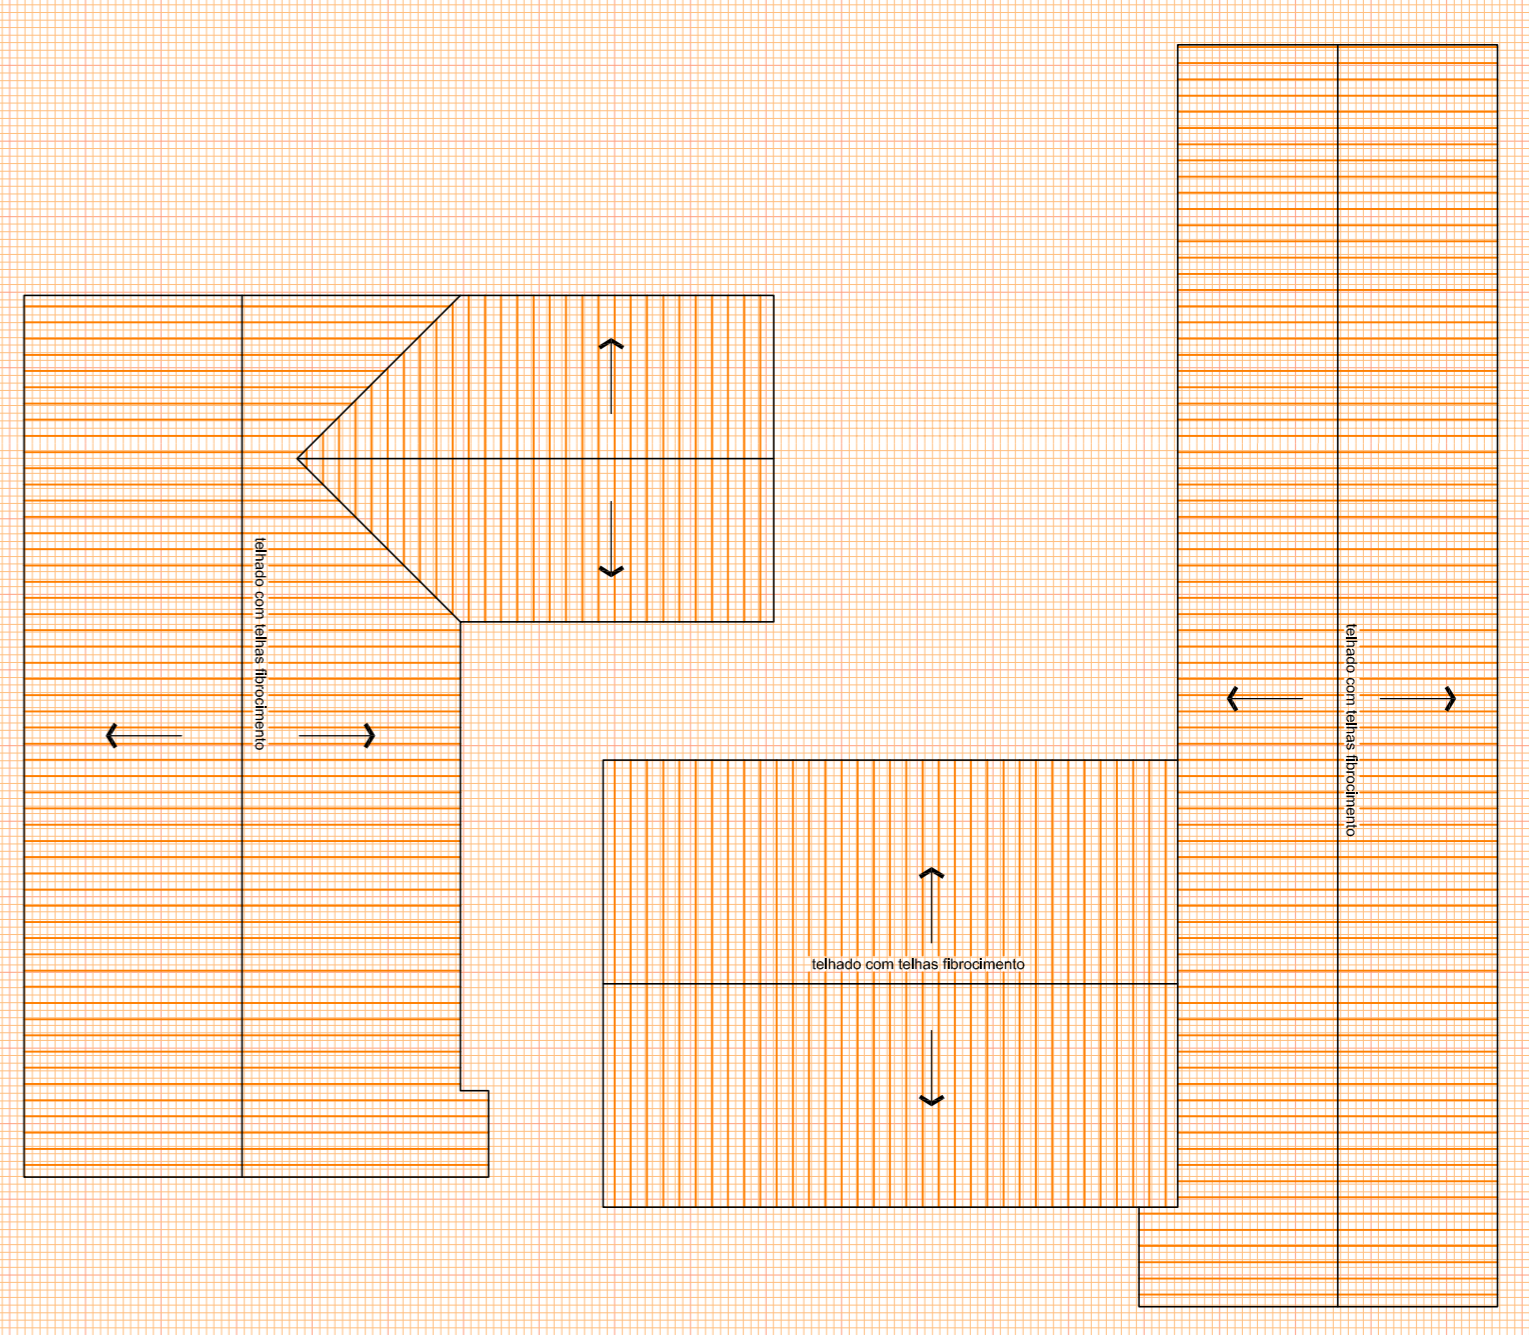

COBERTURA  
1/175

<p>SECRETARIA DE MUNICÍPIO DE DESENVOLVIMENTO URBANO</p> <p>PREFEITO MUNICIPAL: CEZAR SCHIRMER</p> <p>SECRETÁRIO: JULIO SILVA NETO</p> <p>RUA VERANICO AIRES 2277 - 9º ANDAR - CENTRO</p> <p>CEP 97010-005 - SANTA MARIA - RS</p> <p>(51) 3921-7768 - edu@samaria.rs.gov.br</p>		<p>PREFEITURA MUNICIPAL DE SANTA MARIA</p>	
<p>OBRA:</p> <p><b>EMEF JOÃO DA MAIA BRAGA</b></p> <p>Rua Emílio Marani n.º 130, Vila Marquês, Bairro Passos das Topas</p> <p>cidade Santa Maria/RS</p>		<p>PROJETO:</p> <p>ELDON ALBERTO RECKZIEGEL</p> <p>ENGENHEIRO CIVIL - CREMERS 48490-D</p>	
<p>LOCAL:</p> <p>7.1.1 - LEVANTAMENTO ARQUITETÔNICO ATUALIZADO</p>		<p>PROPRIETÁRIO:</p> <p>MUNICÍPIO SANTA MARIA</p>	
<p>ASSUNTO:</p> <p>PLANTA BAIXA - COBERTURA</p>		<p>DATA:</p> <p>SETEMBRO/2015</p>	
<p>PROJETAÇÃO:</p> <p>ELDON ALBERTO RECKZIEGEL</p>		<p>FRANCA:</p> <p>02/03</p>	
<p>REVISÃO:</p> <p>ART Nº: 8011079</p> <p>DESENHO:</p> <p>CLAUDIA RECKZIEGEL</p> <p>ARO E URB CAURS 114885-6</p>		<p>ÁREA:</p> <p>617,88m²</p>	