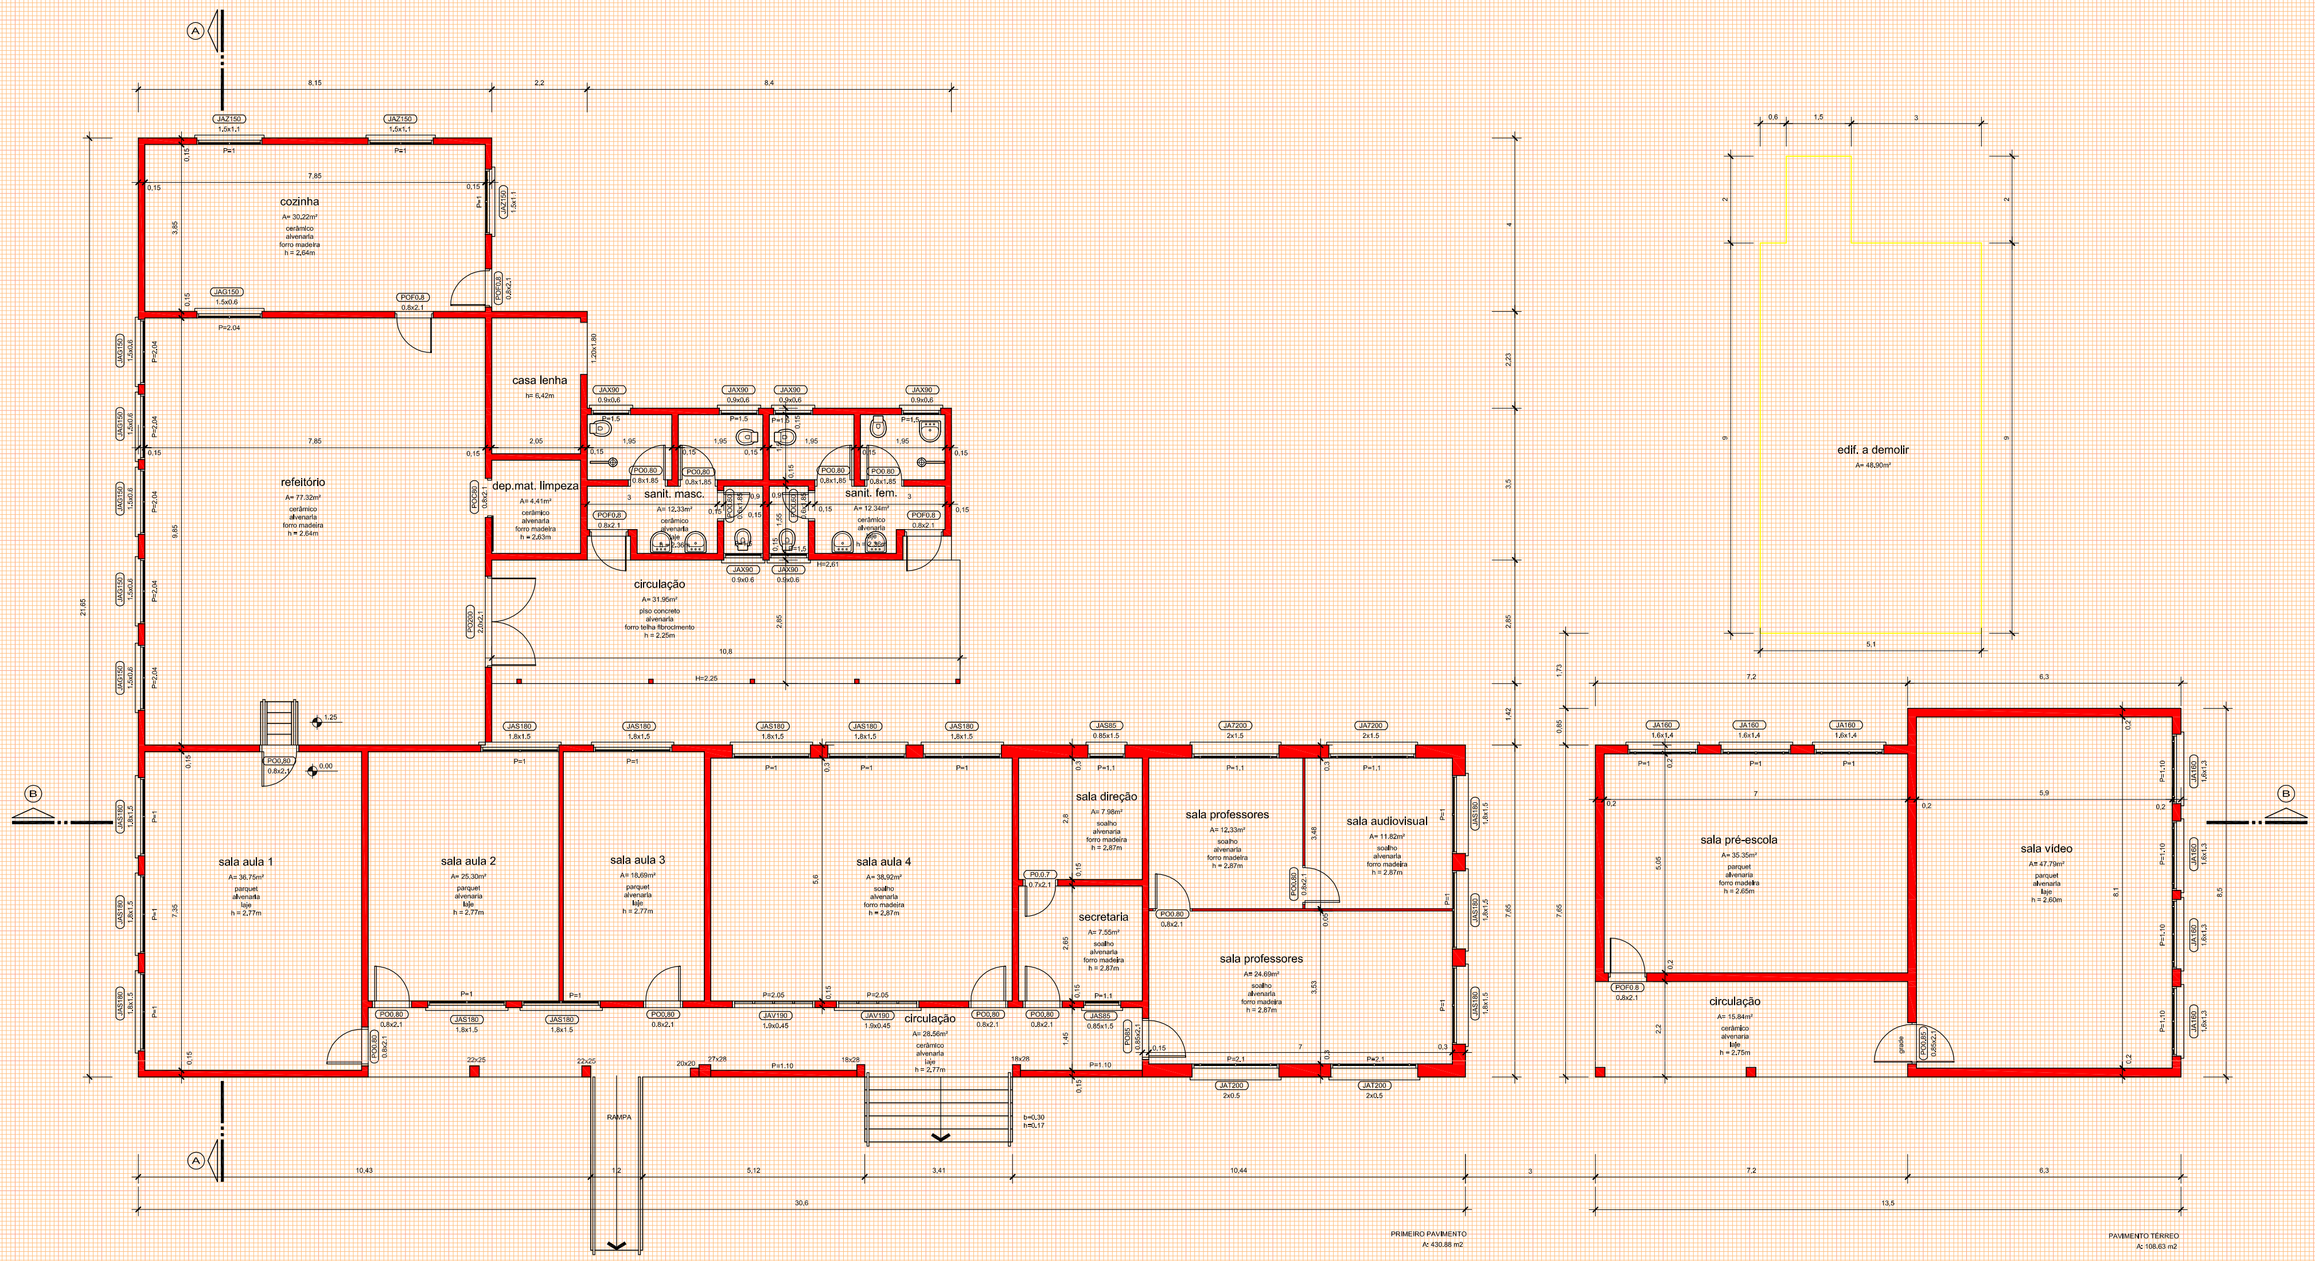

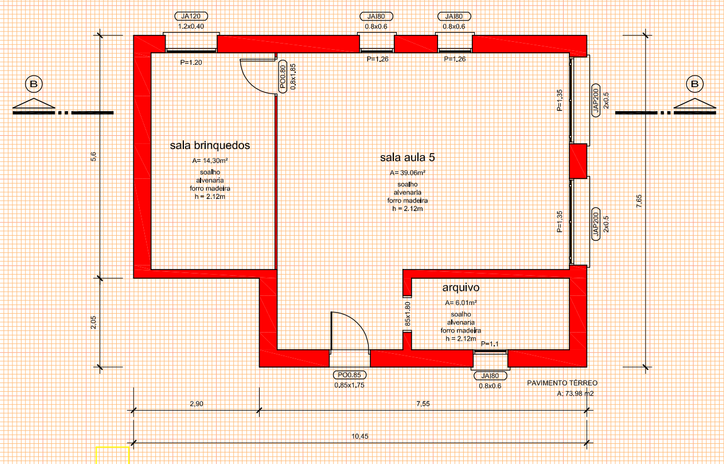

LEGENDA:

EXISTENTE	A=	613,49m²
DEMOLIÇÃO	A=	48,90m²

PLANTA BAIXA
1 / 100

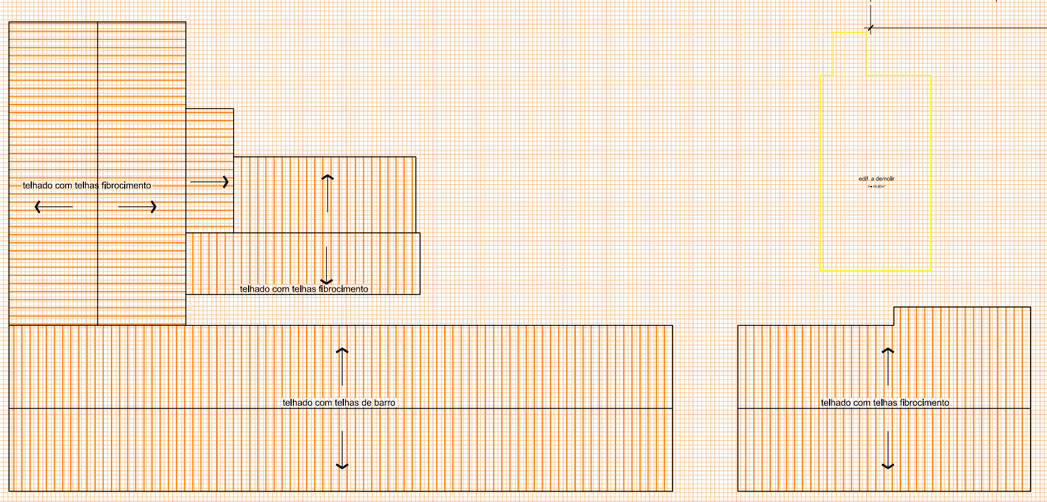

COBERTURA
1 / 200

SECRETARIA DE MUNICÍPIO DE DESENVOLVIMENTO URBANO

SMDUSEP

SUPERINTENDÊNCIA DE ELABORAÇÃO DE PROJETOS

PREFEITO MUNICIPAL: CÉZAR SCHIRMER
SECRETÁRIO: JÚLIO SILVA NETO
RUA VENÂNCIO AIRES 2277 - 5º ANDAR - CENTRO
CEP 97010-005 - SANTA MARIA - RS
(55) 3921-7068 - sdu@santamaria.rs.gov.br

Santa Maria, RS
PREFEITURA MUNICIPAL DE SANTA MARIA

OBRA: EMEF MAJOR TANCREDO PENNA DE MORAES

LOCAL: Rodovia RSC 287 - Km 192 , distrito de Palma
cidade Santa Maria/RS

TITULO: 7.1.1.- LEVANTAMENTO ARQUITETÔNICO ATUALIZADO

ASSUNTO: PLANTA BAIXA - COBERTURA

PROPRIETÁRIO: MUNICÍPIO SANTA MARIA

PROJETO: ELDON ALBERTO RECKZIEGEL
ENGENHEIRO CIVIL - CREA/RS 48.490-D

RRT/ART: ART Nr: 8088570

DESENHO: CLÁUDIA RECKZIEGEL
ARQ E URB CAU/RS 114865-6

DATA: JULHO/2015

PRANCHA: 02/03

ÁREA: 613,49m²