


PLANTA BAIXA  
1/75

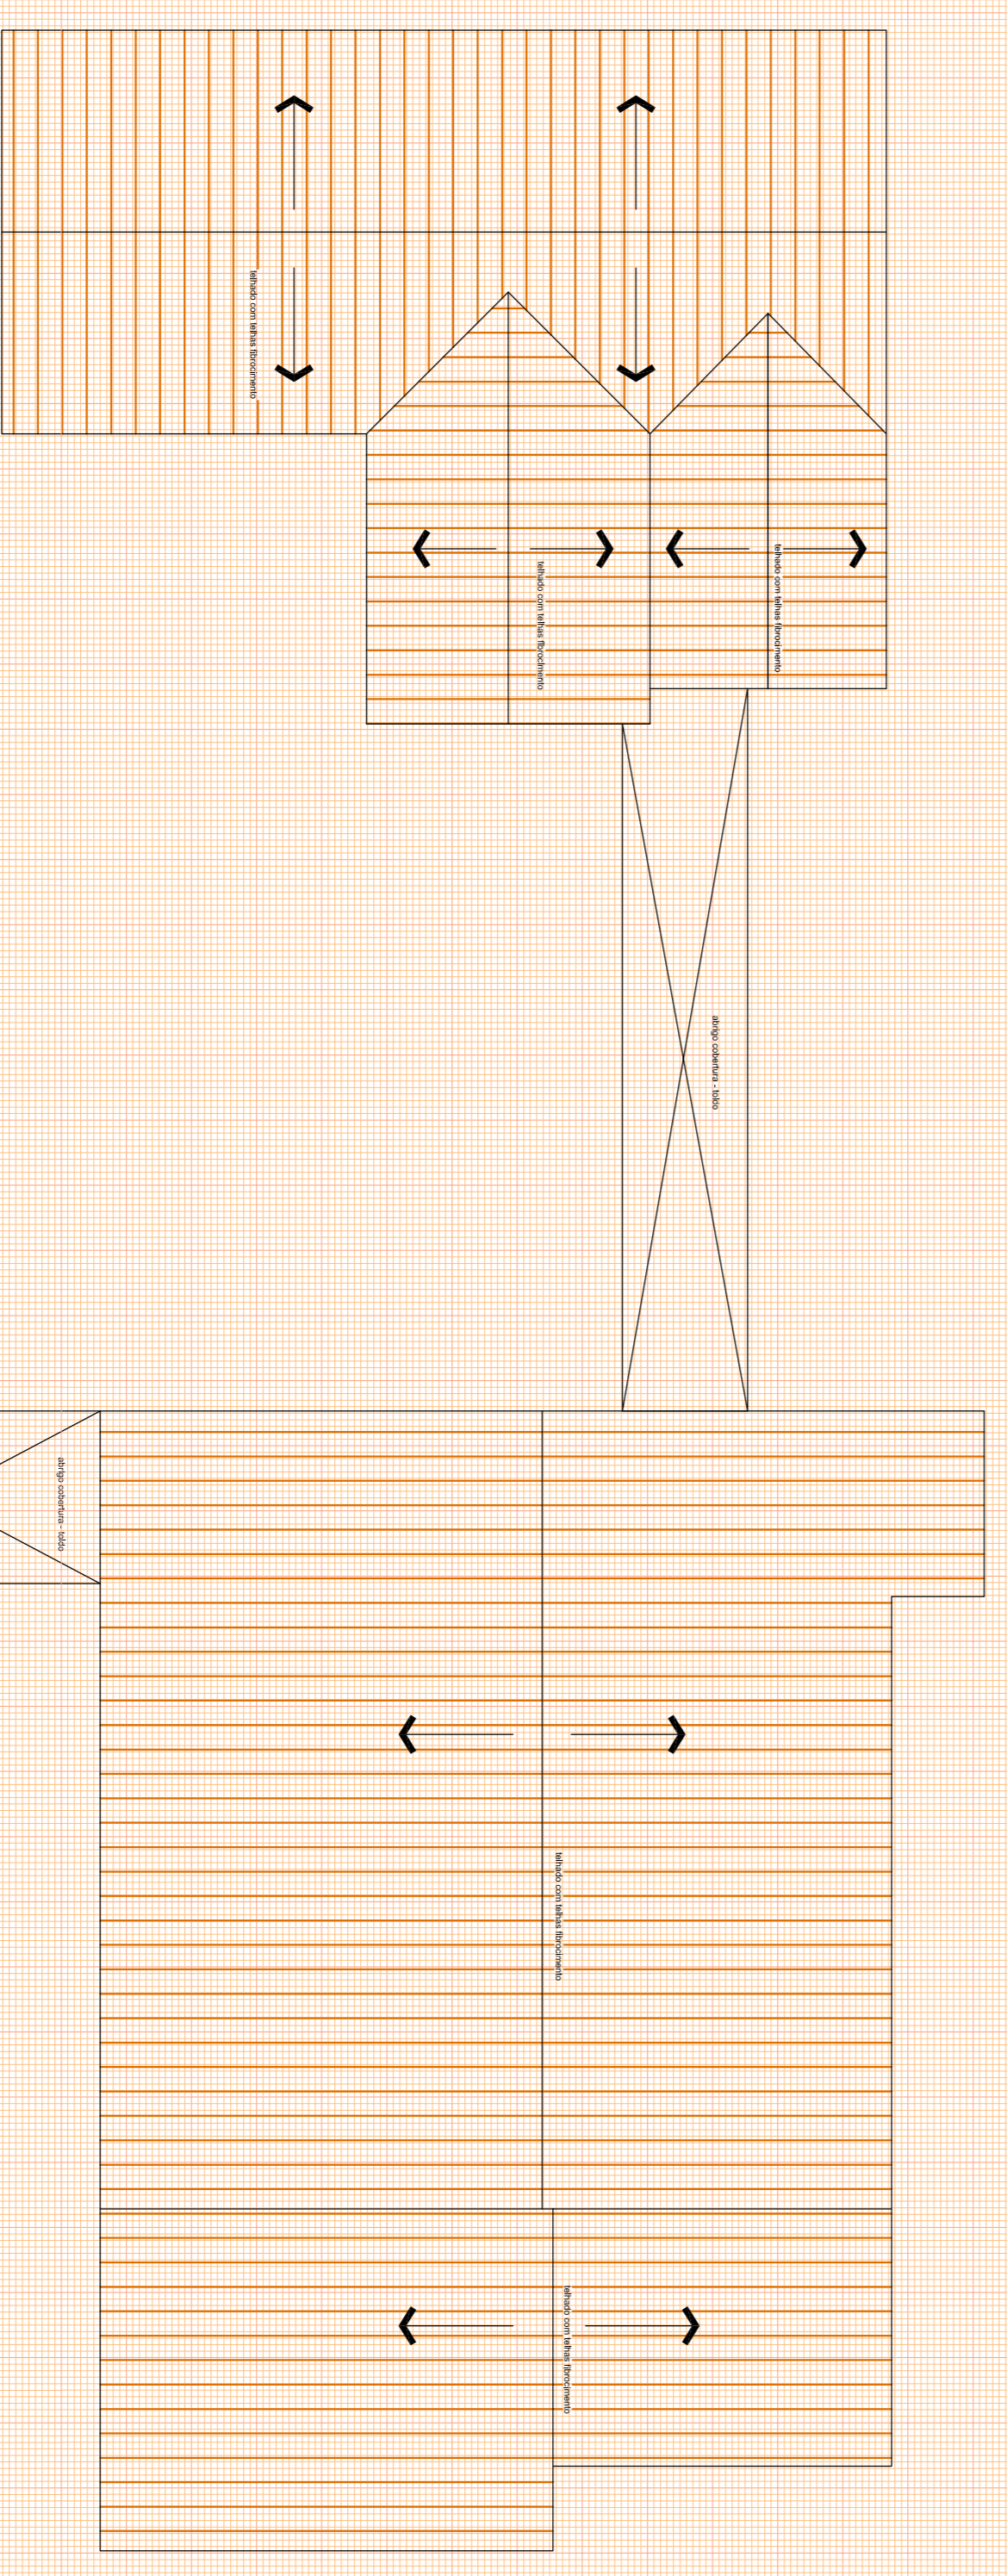

COBERTURA  
1/100

Proprietário	MUNICÍPIO DE SANTA MARIA - CNPJ: 38.488.396/0001-00	Responsável Projeto:	Eng. Civil Edson Roberto Paschozegl OAB/RS 48.493/D
Projeto	PROJETO ARQUITETÔNICO ATUALIZADO LOTE 01 - 10 - EMEF NOSSA SENHORA DA CONCEIÇÃO	Área	366,42m <sup>2</sup>
Localização	Rua João Paulo Nunes, s/n., Vila Nossa Senhora da Conceição - cidade Santa Maria/RS	Data	JAN   2015
Projeto	PROJETO ARQUITETÔNICO - PLANTA BAIXA - COBERTURA	Escala	1/75 1/100
		Folha	01 / 03