


PLANTA BAIXA
1 / 50

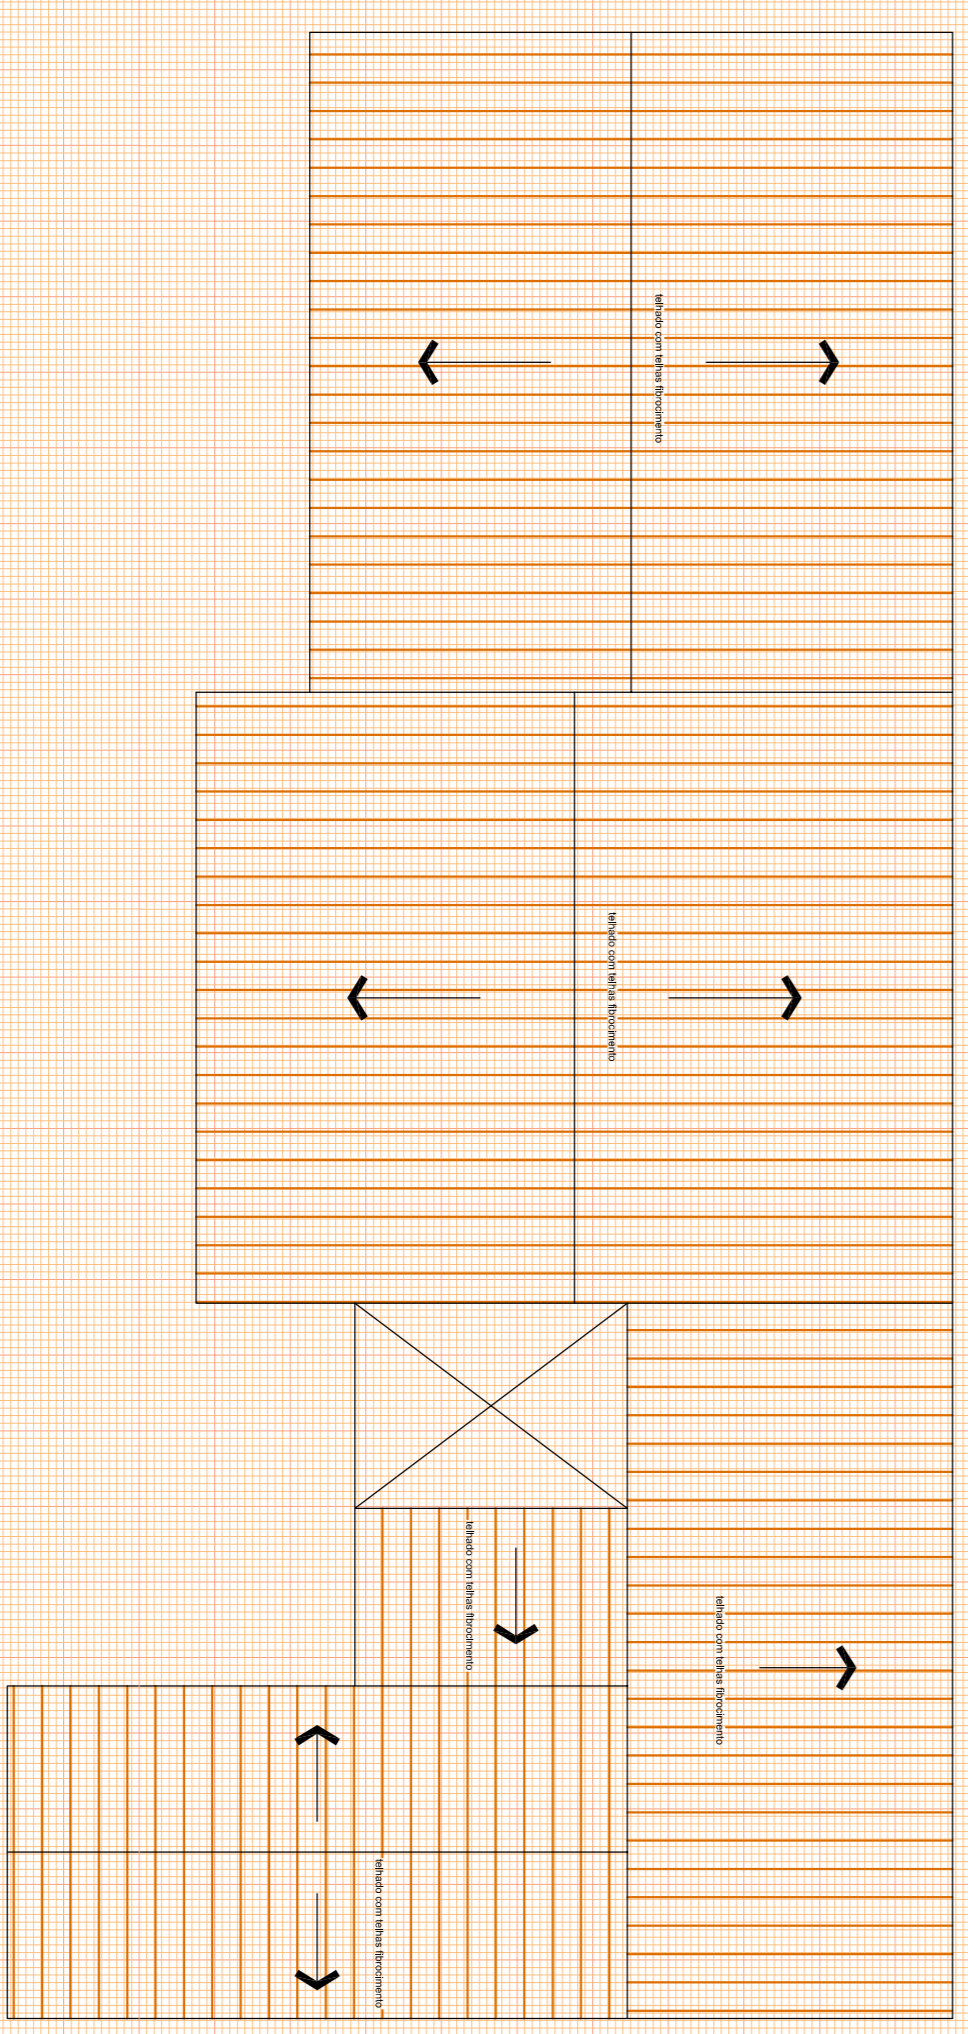

COBERTURA
1 / 100

Proprietário	MUNICÍPIO DE SANTA MARIA - CNPJ: 88.488.360/0001-00	Responsável Projeto:	Eng. Civil Edson Roberto Paschozegl OAB/RS 48.492/0
Projeto	PROJETO ARQUITETÔNICO ATUALIZADO LOTE 01 - 02 - EMEI EURÁZIA PENGO LORENSI Rua Agostinho Scolari, s/n.º - Parque Residencial São Carlos, cidade Santa Maria/RS	Área	293,53 m²
Projeto Arquitetônico - Planta Baixa - Cobertura		Escala	1 / 50 1 / 100
		Parcela	01 / 03