


PLANTA BAIXA  
1/50

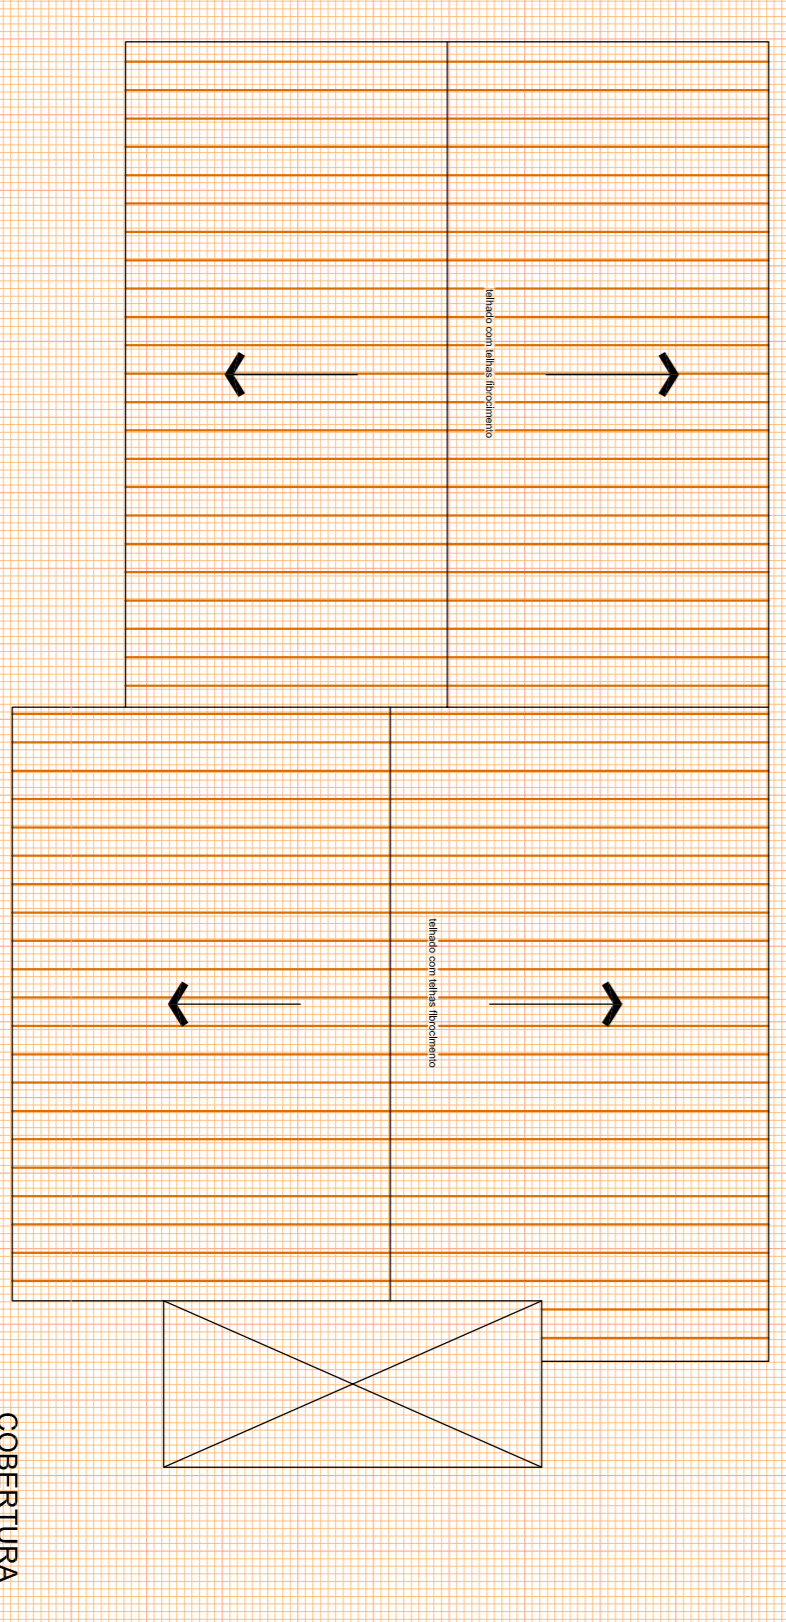

COBERTURA  
1/100

Proprietário	MUNICÍPIO DE SANTA MARIA - CNPJ: 08.488.396/0001-00		
Responsável Projeto	Eng. Civil Edson Alberto Paschozegl OAB/RS 48.492/D		
Área	166,70m <sup>2</sup>	Obra	JAN   2015
Rua Antônio Gonçalves do Amaral, s/n, Bairro São José, cidade Santa Maria/RS			
Projeto Arquitetônico - Planta Baixa - Cobertura	Escala	1/50 1/100	Folha
			01 / 03