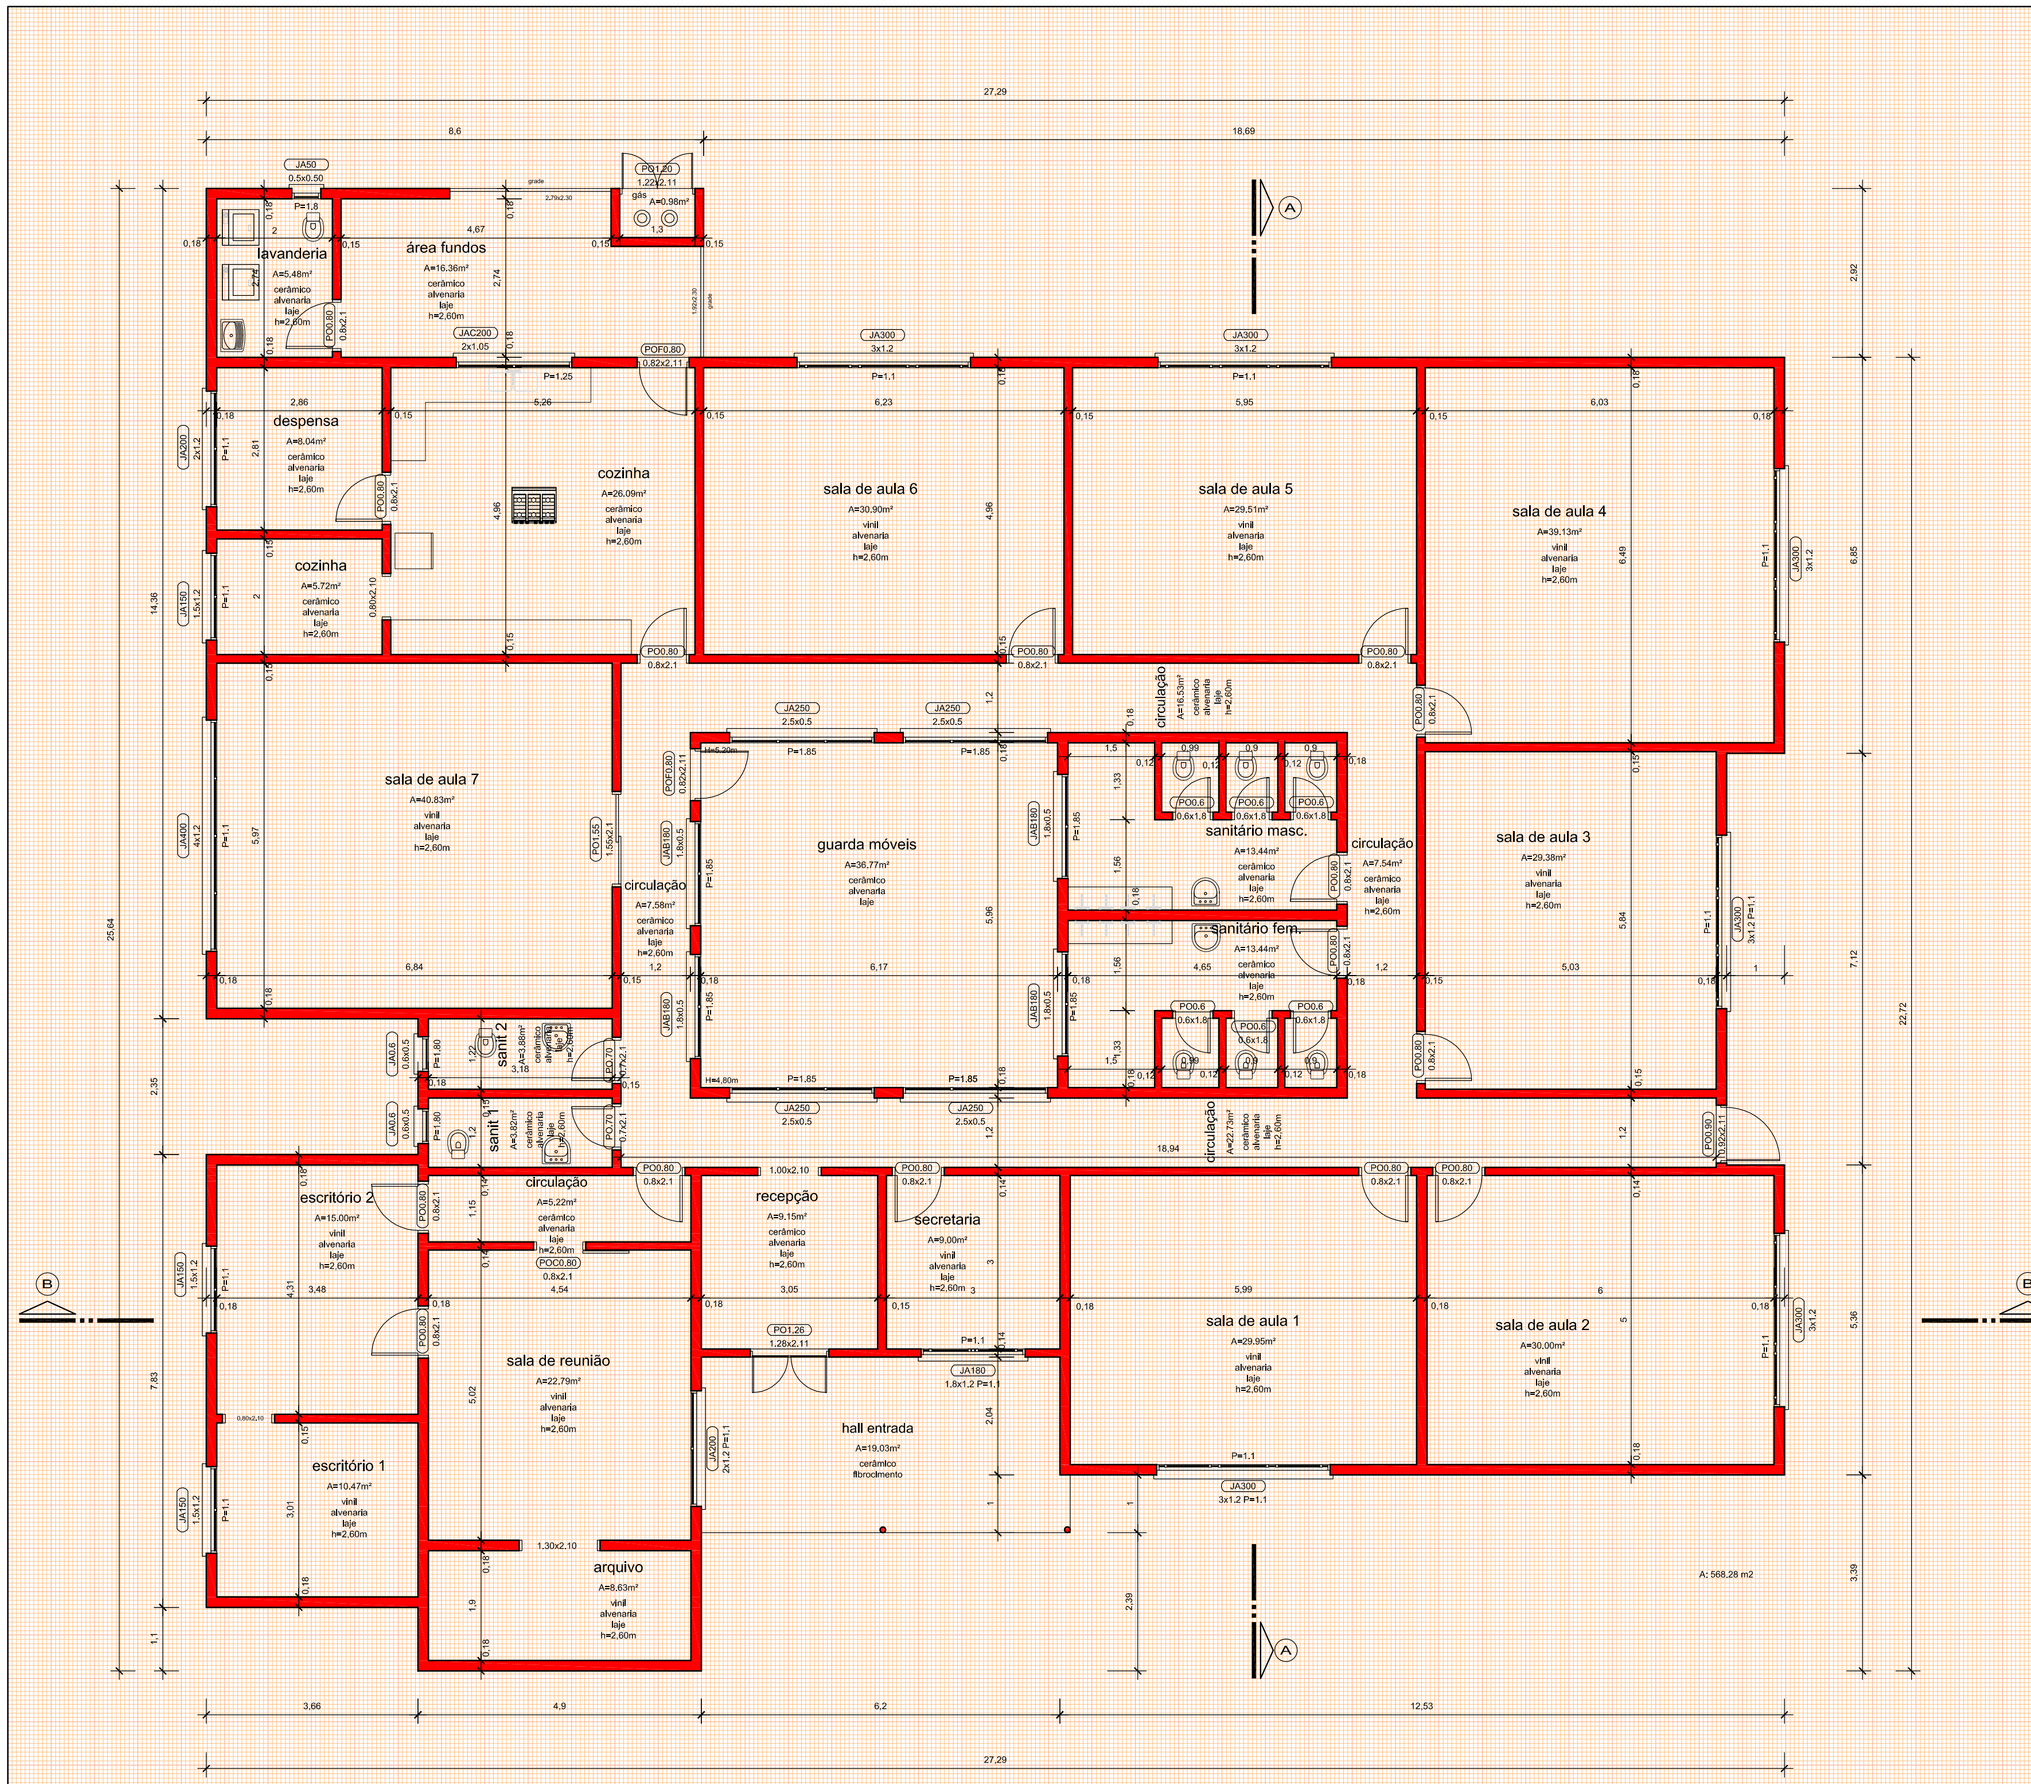

PLANTA BAIXA
1 / 75

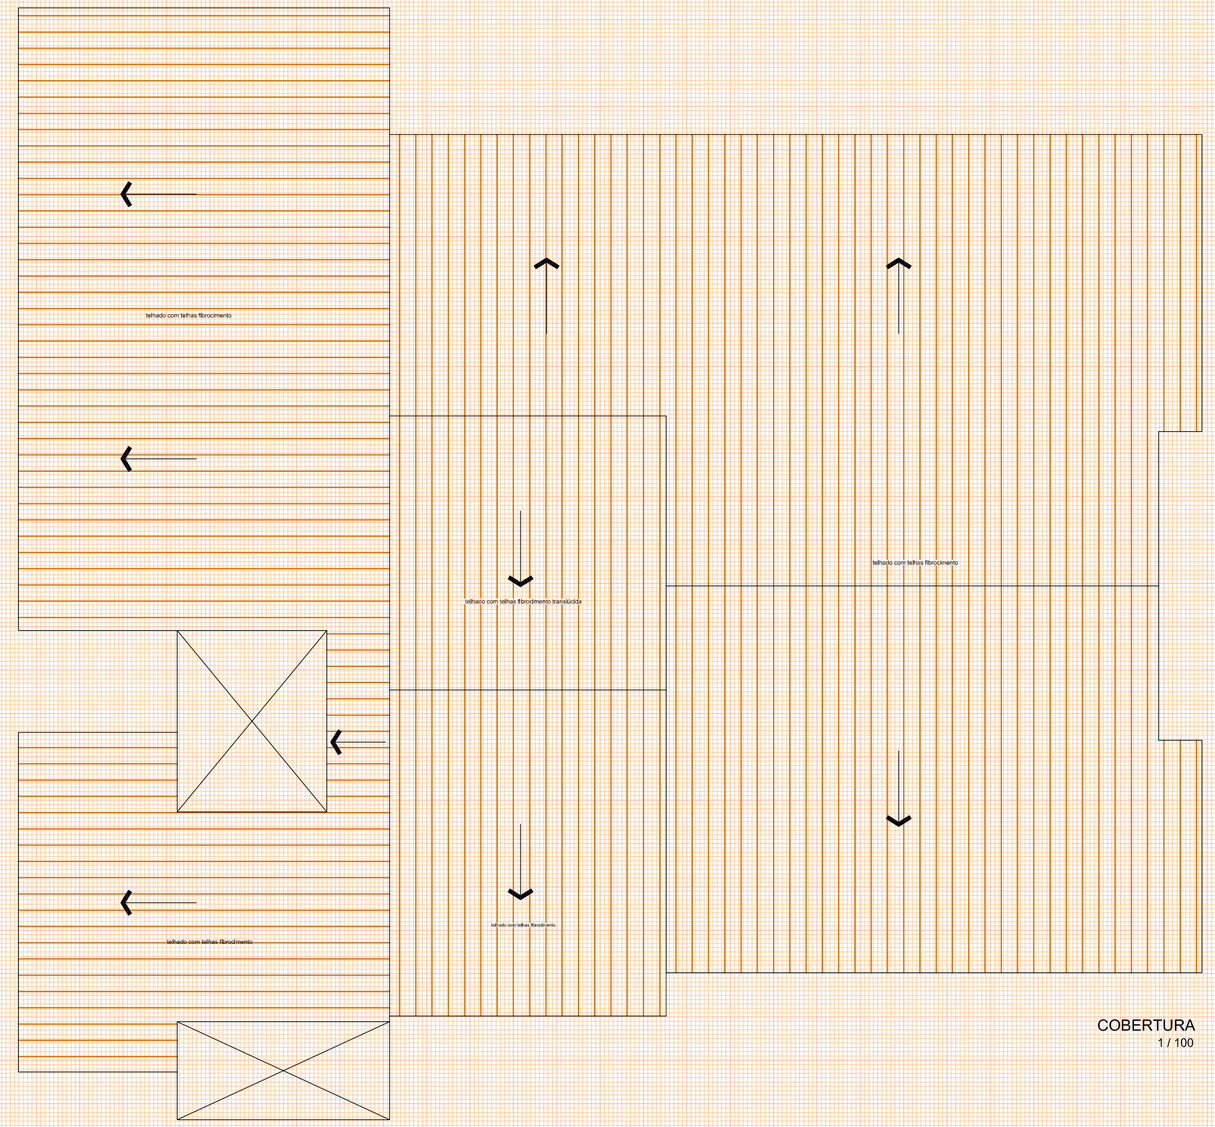

COBERTURA
1 / 100

Proprietário MUNICÍPIO DE SANTA MARIA CNPJ: 88.488.366/0001-00	Responsável Projeto: Eng. Civil Eldon Alberto Reckziegel Crea/RS 48.490-D
PROJETO ARQUITETÔNICO ATUALIZADO LOTE 01 - 04 - EMEI ZULÂNIA DE F. SALAMONI Avenida Paulo Lauda, n.º 80-fundos, bairro Tancredo Neves - cidade Santa Maria/RS	Area: 568,28m² / Data: JAN | 2015
PROJETO ARQUITETÔNICO - PLANTA BAIXA - COBERTURA	Escala: 1 | 75, 1 | 100 / Prancha: 01 / 03