


PLANTA BAIXA
1 / 50

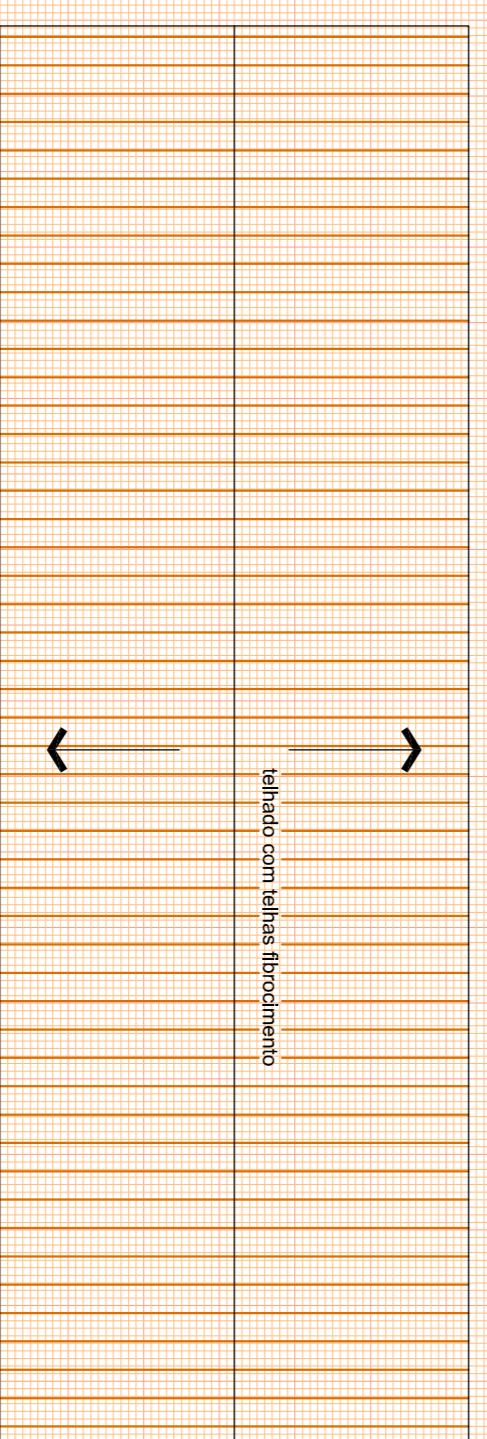

PLANTA COBERTURA
1 / 100

Proprietário	MUNICÍPIO DE SANTA MARIA - CNPJ: 08.488.366/0001-00	Responsável Projeto:	Eng. Civil Edson Alberto Paschozegl OAB/RS 48.493/D
	7.1.1 - LEVANTAMENTO ARQUITETÔNICO ATUALIZADO	Área	116,73m ²
	LOTE 03 - 05 - EMEI/ARACI TRINDADE CAURIO	Data	JAN 2015
	Rua 7ª esta Avenida Maestro Roberto Barbosa Rissas, s/n, Vila Lida, Centro, Santa Maria/RS	Escala	1 50 1 100
	PROJETO ARQUITETÔNICO - PLANTA BAIXA - COBERTURA	França	01 03