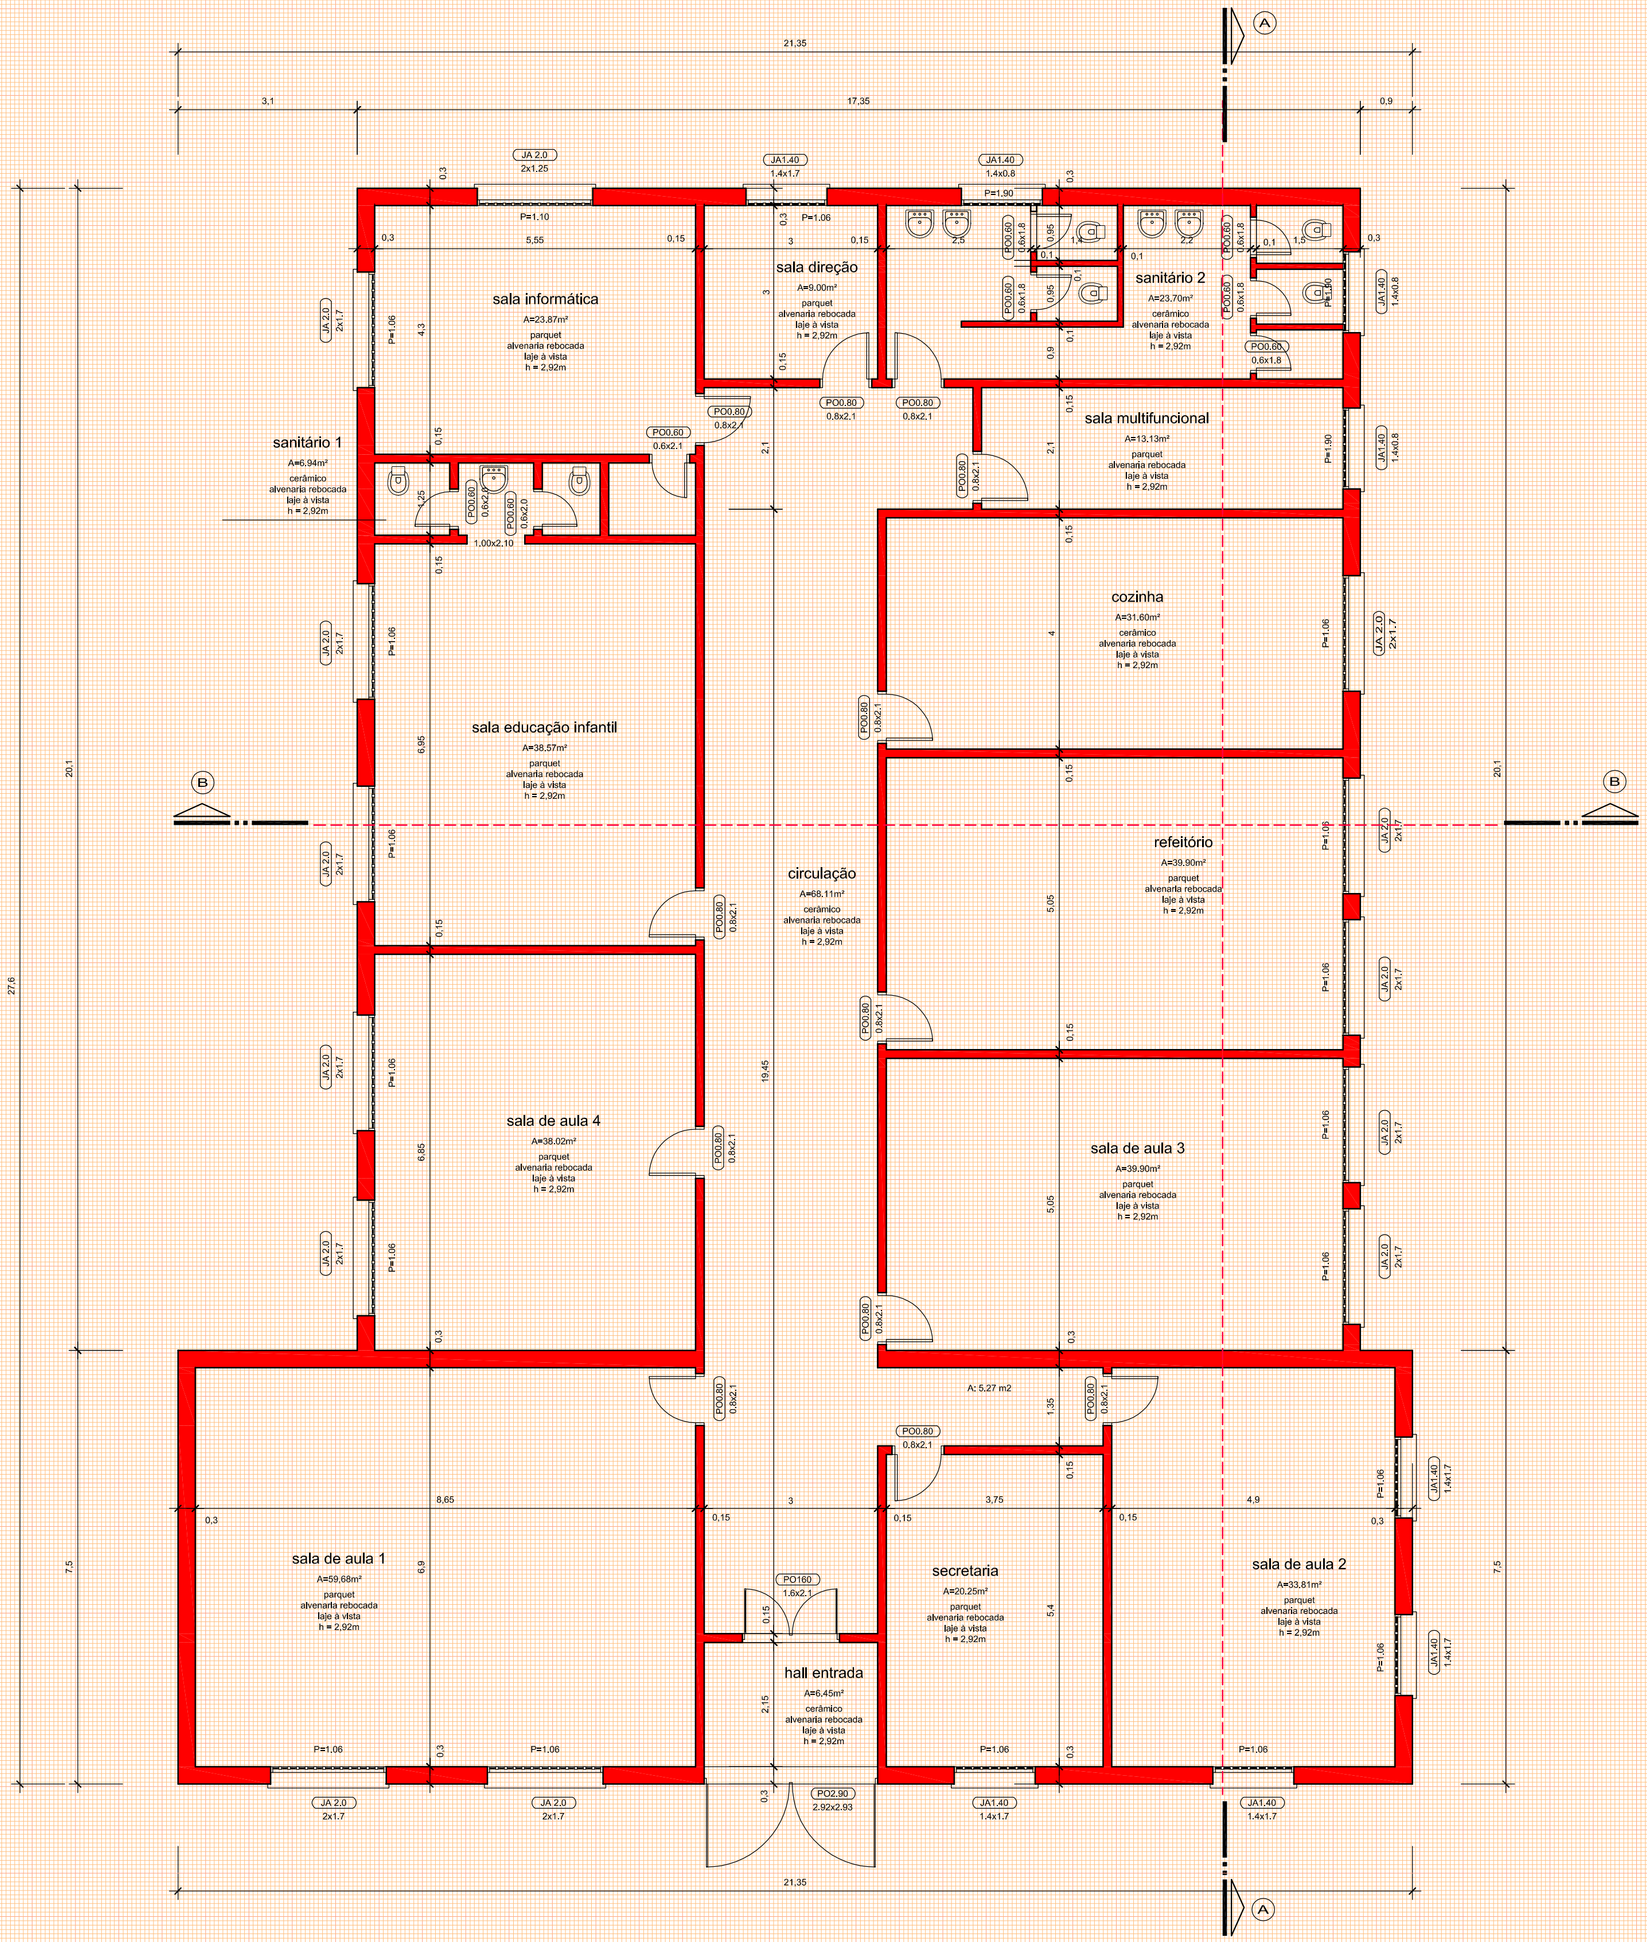


PLANTA BAIXA
1 / 75

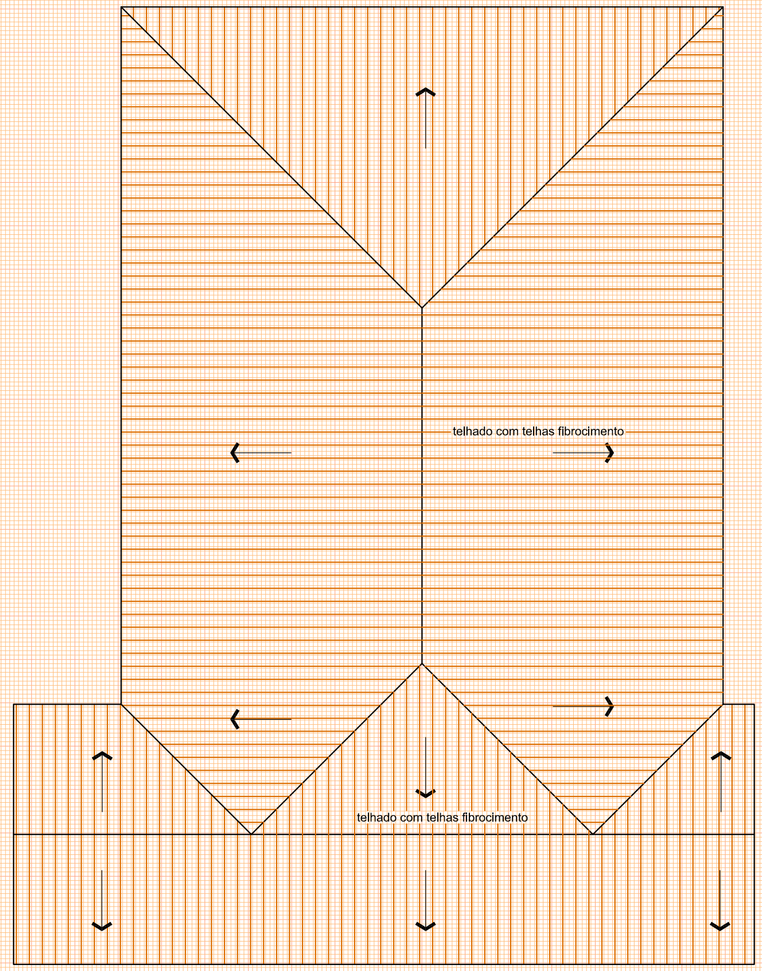


COBERTURA
1 / 125

| | |
|---|---|
| Proprietário<br>MUNICÍPIO DE SANTA MARIA CNPJ: 88.488.366/0001-00 | Responsável Projeto:<br>Eng. Civil Eldon Alberto Reckziegel<br>Crea/RS 48.490-D |
| 7.1.1 - LEVANTAMENTO ARQUITETÔNICO ATUALIZADO<br>LOTE 03 - 09 - EMEF LOURENÇO DALLA CORTE<br>Estrada Municipal Ângelo Berleze, s/n. º, bairro São José,<br>Cidade Santa Maria/RS | Área: 508,86m² — Data: JAN \| 2015 |
| PROJETO ARQUITETÔNICO - PLANTA BAIXA - COBERTURA | Escala: 1 \| 75, 1 \| 125 — Prancha: 01 \| 03 |