


PLANTA BAIXA
1/175

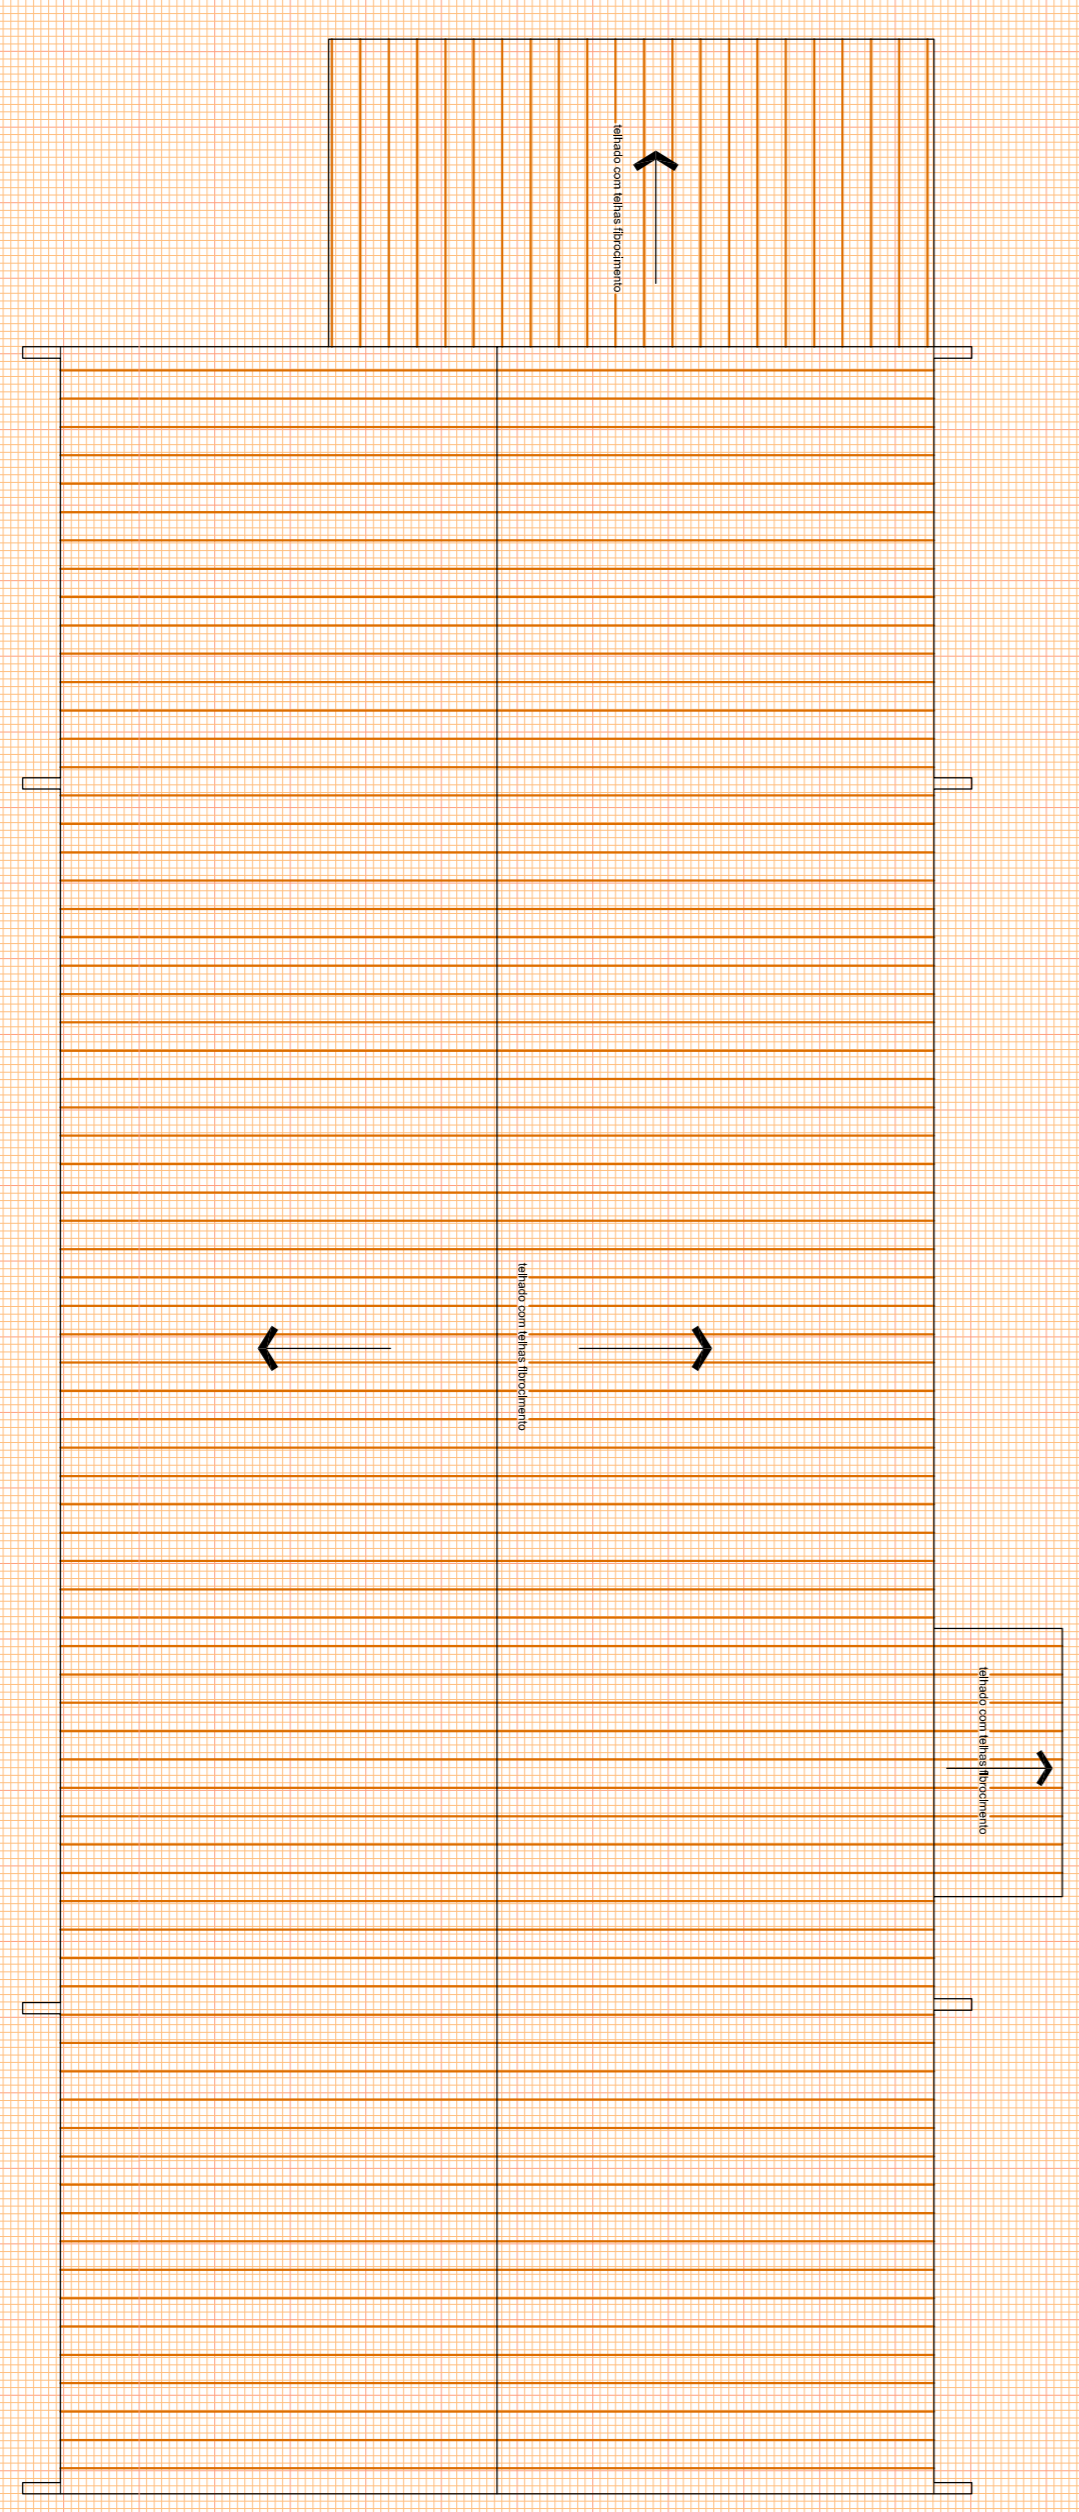

COBERTURA
1/100

Proprietário	MUNICÍPIO DE SANTA MARIA - CNPJ: 88.488.396/0001-00		
Responsável Projeto	Eng. Civil Edson Alberto Paschozegl Cadastro: 84.850		
	Área	Quadrado	
	390,61m²		JAN 2015
PROJETO ARQUITETÔNICO - PLANTA BAIXA - COBERTURA	Escala	1/175 1/100	Folha 01 02

7.2.2 - PROJETO ARQUITETÔNICO EXECUTIVO
 LOTE 03 - 03 - EMEI LUIZINHO DE GRANDI
 Rua Antônio Pedro Magalhães, nº 105 esquina Rua Doutor Paulo da Silva e Souza
 Bairro São João - Santa Maria/RS