


PLANTA BAIXA
1/75

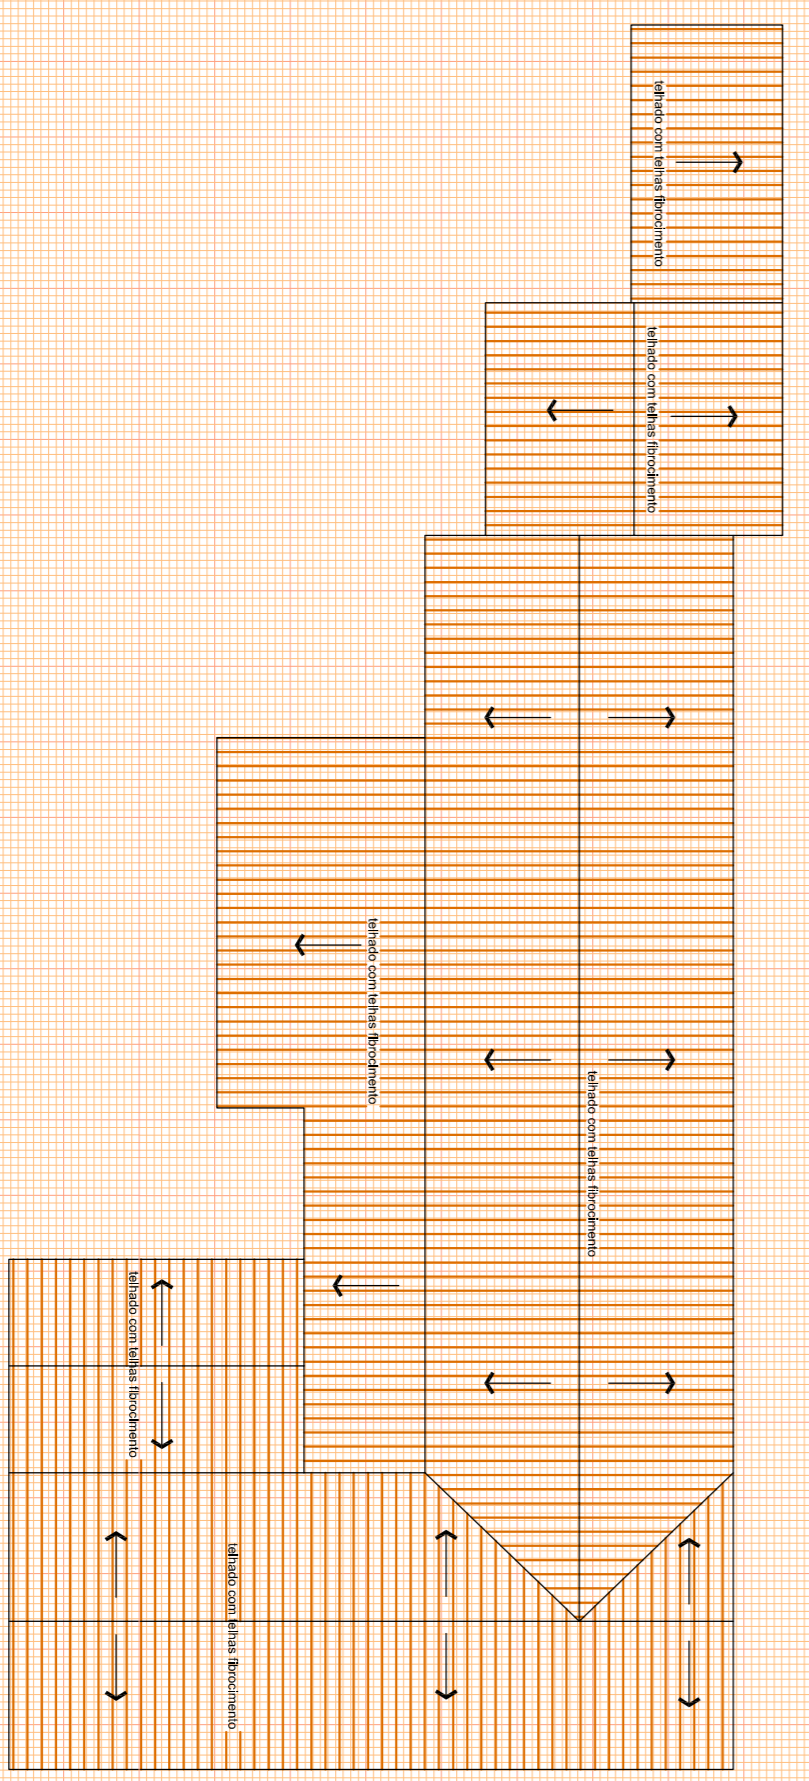

COBERTURA
1/200

Proprietário	MUNICÍPIO DE SANTA MARIA - CNPJ: 08.488.596/0001-00	Responsável Projeto:	Eng. Civil Edgar Alberto Pacheco de Aguiar - OAB/RS 48.495/D
Assinatura	7.1.1 - LEVANTAMENTO ARQUITETÔNICO ATUALIZADO LOTE 03 - 10 - EMEF MARTINHO LUTERO Rua Marinho Lutero s/n Rua Santa Maria Geneti, s/n, Vila Joazeiro-Cidade Cidade Santa Maria/RS	Área	559,21m²
Projeto Arquitetônico - Planta Baixa - Cobertura		Escala	1/75 1/200
		Finalidade	JAN 2015 01 03