


PLANTA BAIXA  
1/175

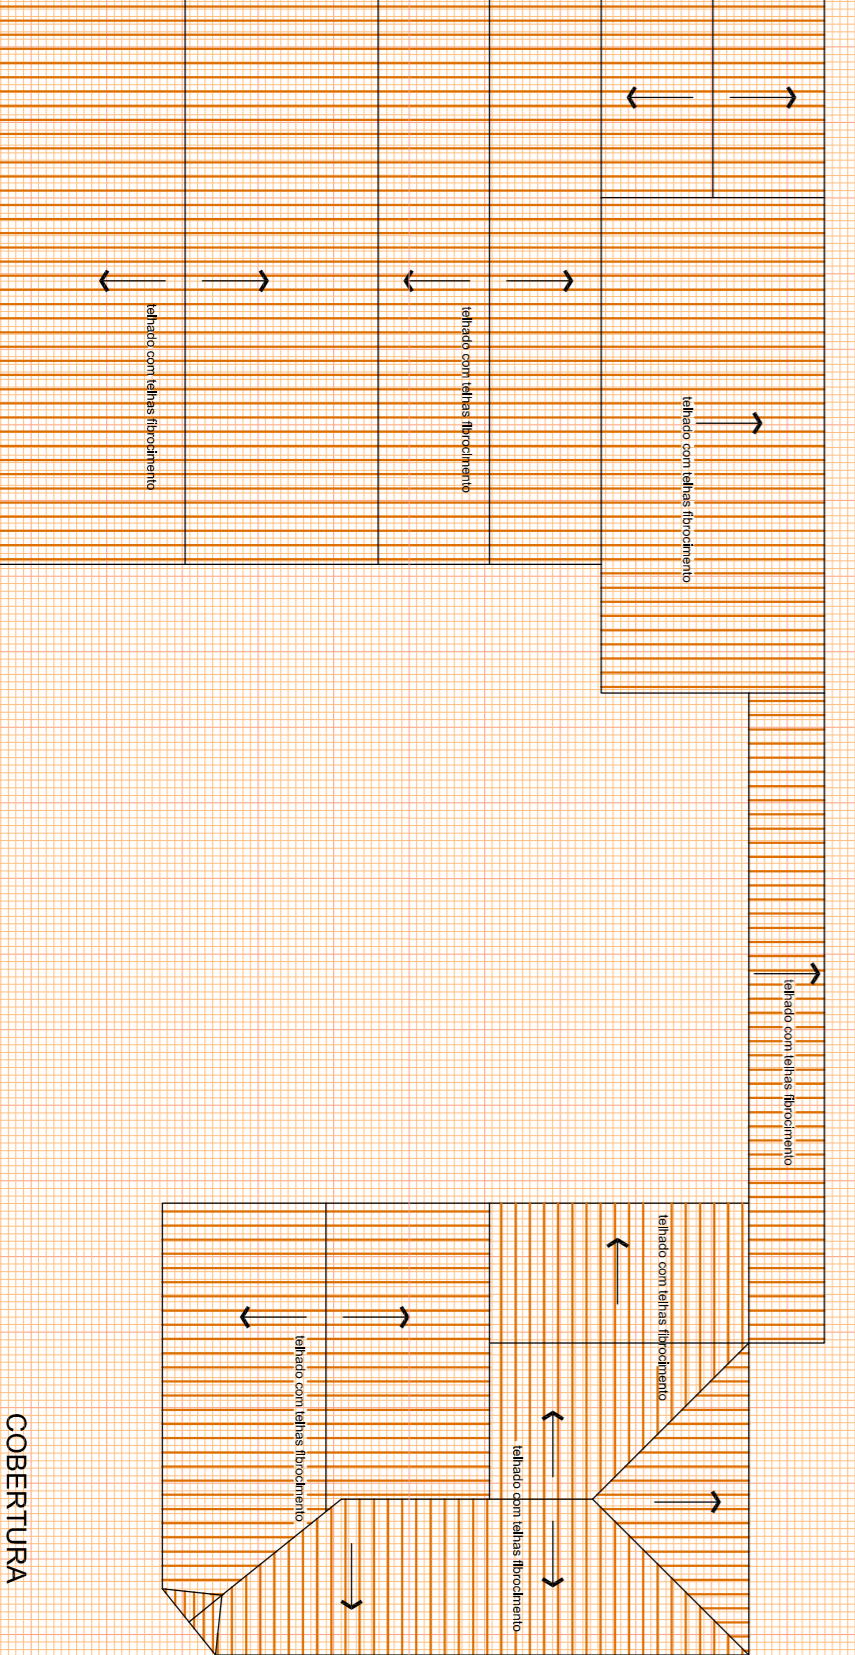

COBERTURA  
1/200

Proprietário	MUNICÍPIO DE SANTA MARIA - CNPJ: 08.488.596/0001-00	Responsável Projeto:	Eng. Civil Edson Roberto Paschozegl
	7.1.1 - LEVANTAMENTO ARQUITETÔNICO ATUALIZADO	Área	569,46m²
	LOTE 03 - 04 - EMEISINOS DE BELEM		JAN   2015
	Avenida Manoel Maranhem Filho esq Rua N.º 2, n.º 302, Por do Sol	Escala	1/175
	Cidade Santa Maria/RS		1/200
	PROJETO ARQUITETÔNICO - PLANTA BAIXA - COBERTURA	França	01   03