


PLANTA BAIXA
1/100

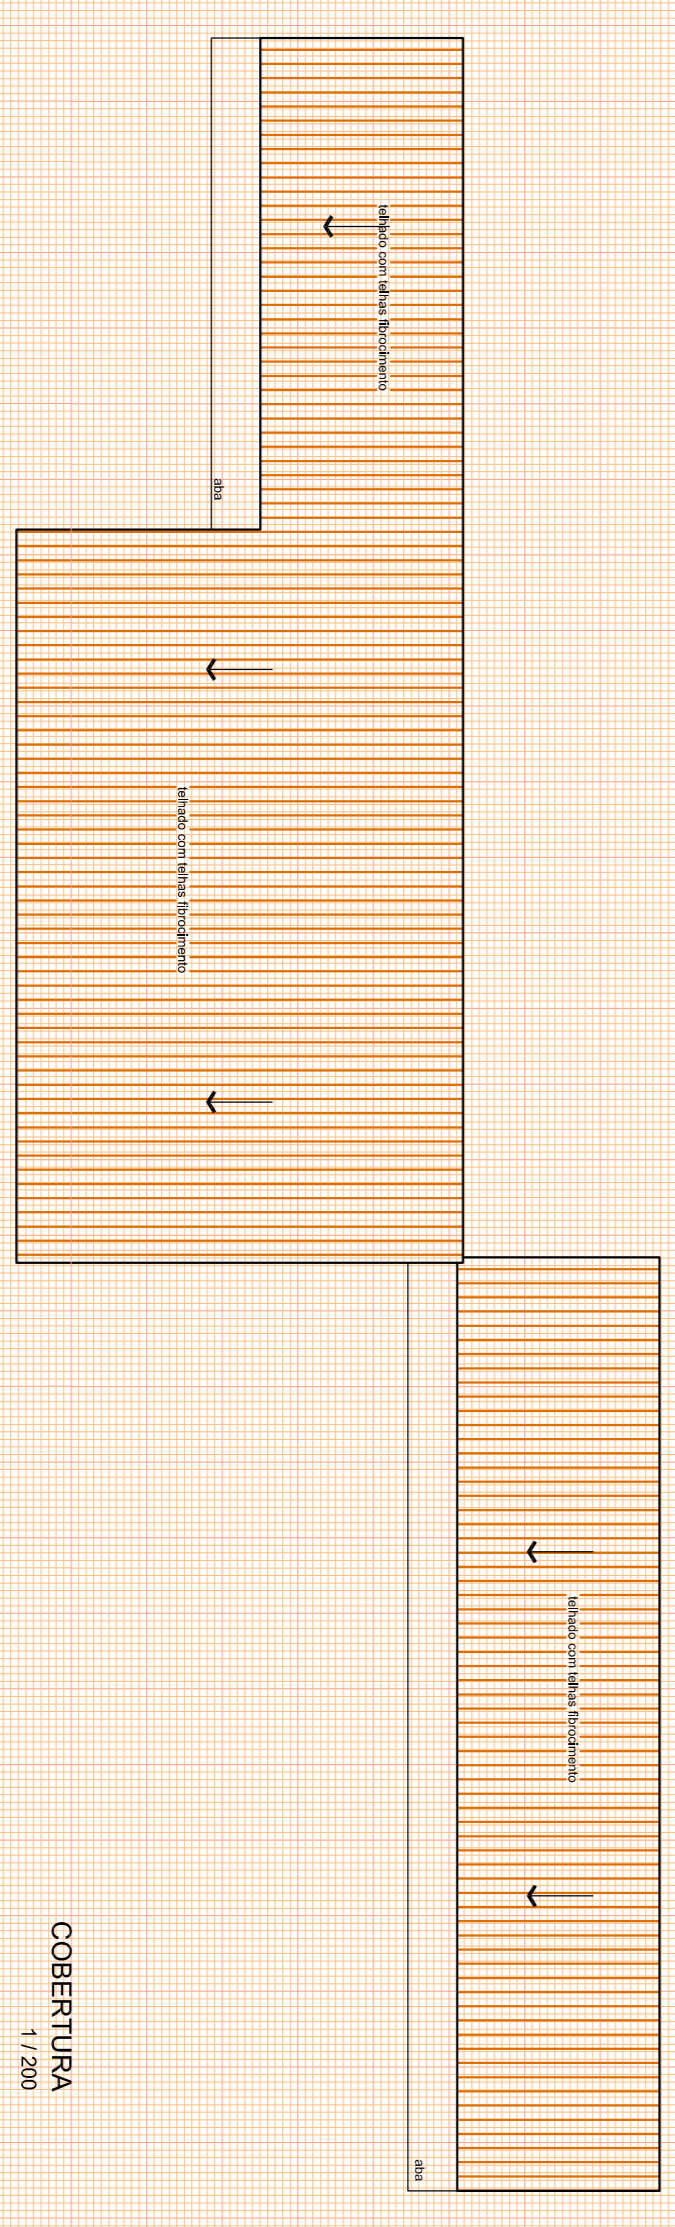

COBERTURA
1/200

Proprietário	MUNICÍPIO DE SANTA MARIA - CNPJ: 08.488.596/0001-00	Responsável Projeto:	Eng. Civil Edson Roberto Paschozegl
			CRÉDITO 48.4500
	7.1.1 - LEVANTAMENTO ARQUITETÔNICO ATUALIZADO	Área	430,59m ²
	LOTE 03 - 08 - EMEILUIZA UNGARETTI		
	Rua Reverendo Adalberto Ungaretti, s/n, Chácara das Flores, Cidade Santa Maria, RS	Data	JAN 2015
PROJETO ARQUITETÔNICO - PLANTA BAIXA - COBERTURA		Escala	1/100 1/200
		Folha	01 03