


PLANTA BAIXA
1/1/75

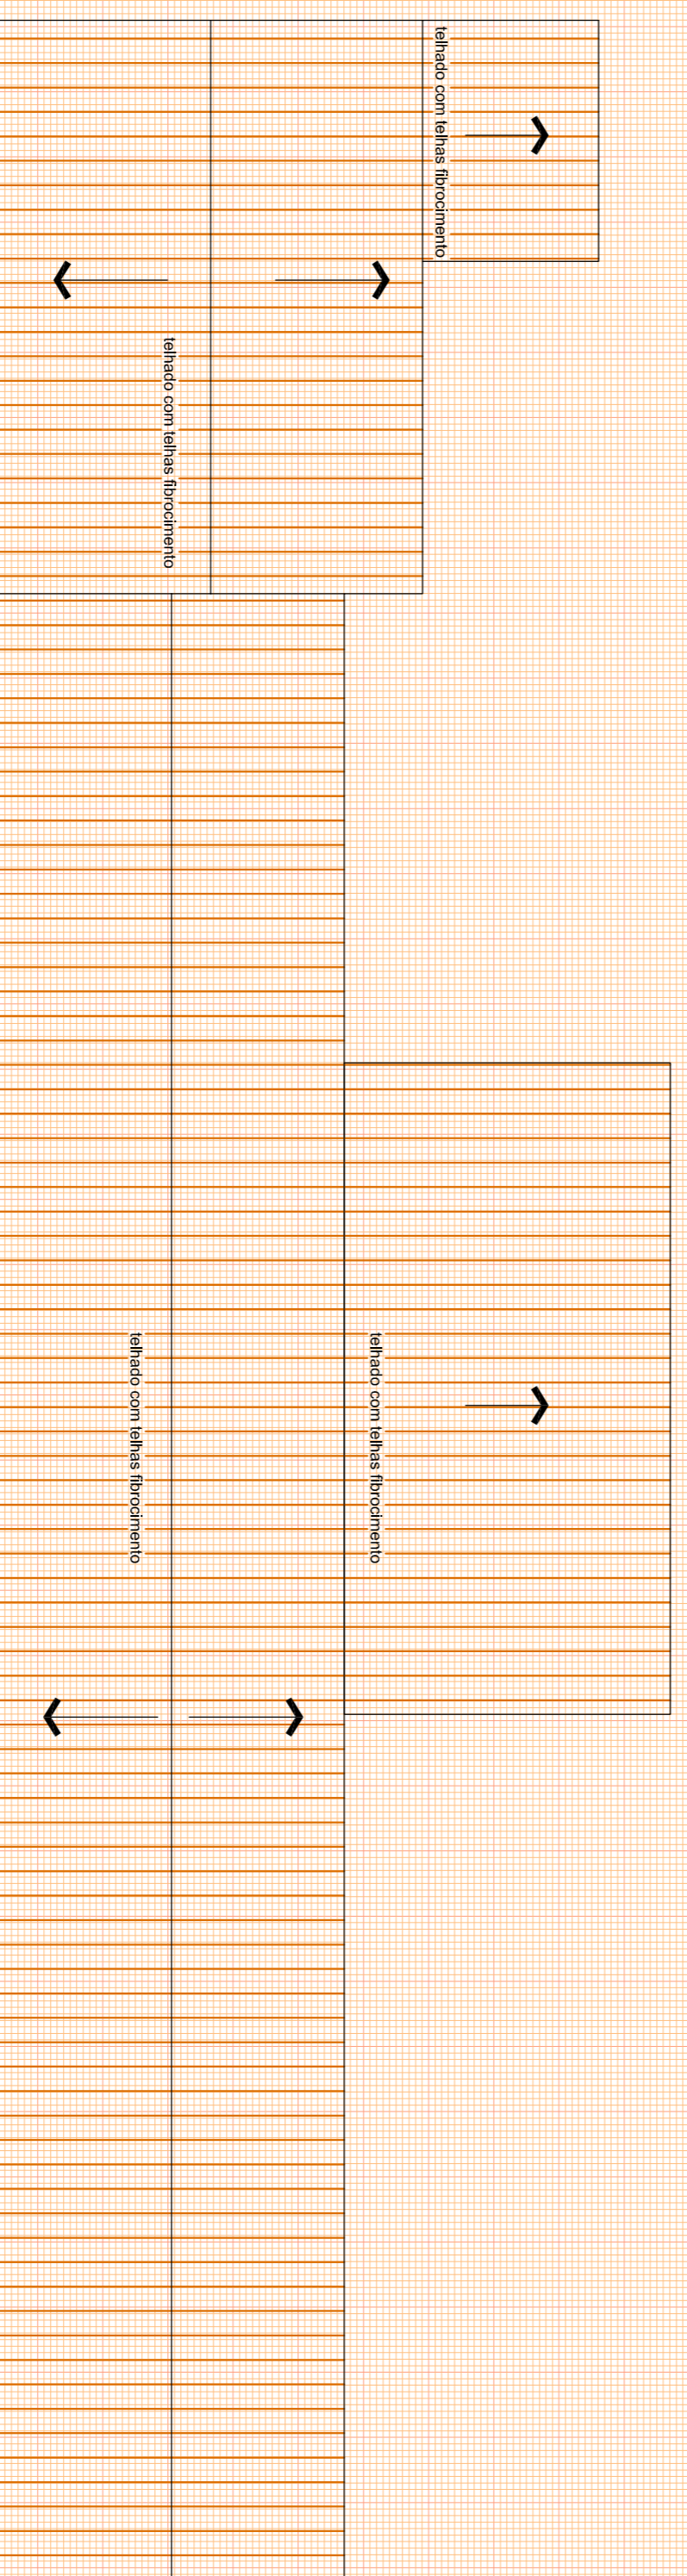

COBERTURA
1/1/100

Proprietário	MUNICÍPIO DE SANTA MARIA - CNPJ: 08.488.396/0001-00	Responsável Projeto:	Eng. Civil Alberto Pacheco de Aguiar - OAB/RS 48.492/0
	7.1.1 - LEVANTAMENTO ARQUITETÔNICO ATUALIZADO	Área	278,94m²
	LOTE 03 - 07 - EMEI VILA JARDIM	Data	JAN 2015
	Rua 8 de Junho s/n, Rua Angélica Banducci, s/n, Vila Jardim, cidade Santa Maria/RS	Escala	1/175 1/100
	PROJETO ARQUITETÔNICO - PLANTA BAIXA - COBERTURA	Folha	01 03