


- 1 Talude de Corte - 1,00m/1,00m
- 2 Sergeta - 0,30m
- 3 Pavimentação com C.B.U.Q. - acostamento - esp. 0,05m
- 4 Pavimentação com C.B.U.Q. - pista rolamento - esp. 0,07m
- 5 Brita Graduada - esp. 0,18m
- 6 Sub-base com rachão - esp - 0,30m
- 7 Reforço do sub-leito - esp - 1,00m
- 8 Regularização e compactação do sub-leito a 100% PN
- 9 Solo
- 10 Talude de Aterro - 1,00m/1,00m

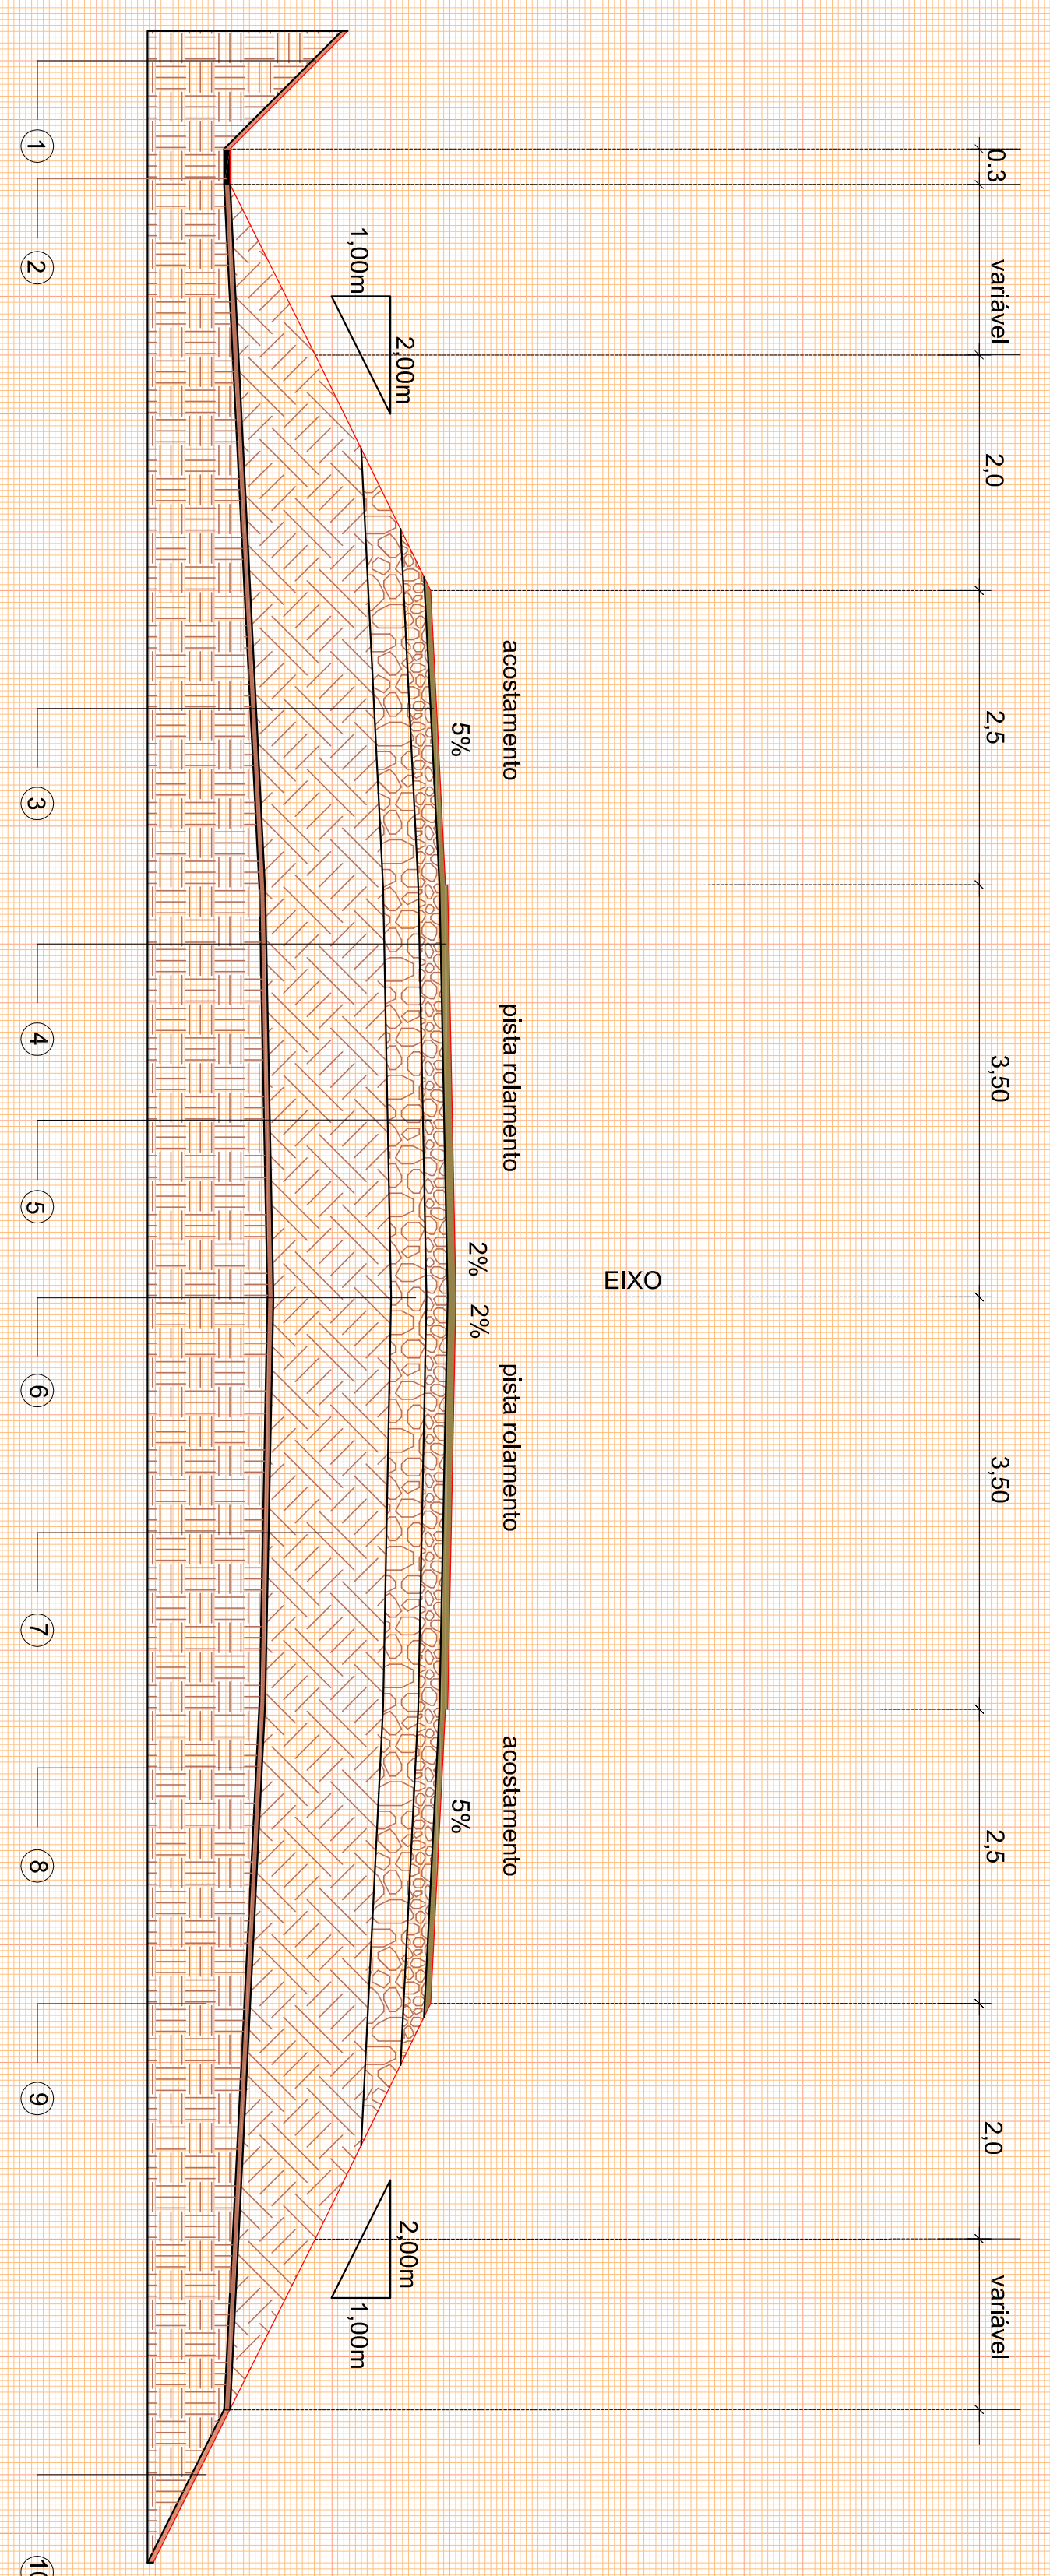

- 1 Talude de Corte - 1,00m/1,00m
- 2 Sergeta - 0,30m
- 3 Pavimentação com C.B.U.Q. - acostamento - esp. 0,05m
- 4 Pavimentação com C.B.U.Q. - pista rolamento - esp. 0,07m
- 5 Brita Graduada - esp. 0,18m
- 6 Sub-base com rachão - esp - 0,30m
- 7 Reforço do sub-leito - esp - 1,00m
- 8 Regularização e compactação do sub-leito a 100% PN
- 9 Solo
- 10 Talude de Aterro - 1,00m/1,00m

Equipamentos:		Software: AutoCAD 2017	
Av. Getúlio Vargas, 100 - Fone: (51) 3633-1000		Rua: ...	
Proprietário:		Responsável Técnico:	
PREFEITURA MUNICIPAL DE HILUJA NEGRA - CNPJ: 94.702.764/0001-43		Eng. Civil Edson Roberto Rodechegueli - CRF: 48.480	
6-PROJETO DE TERRAPLENAGEM		Escala: 1:150	
TRECHO I		Data: JUNI 2017	
SEÇÃO-TIPO DE TERRAPLENAGEM		Folha: 01	