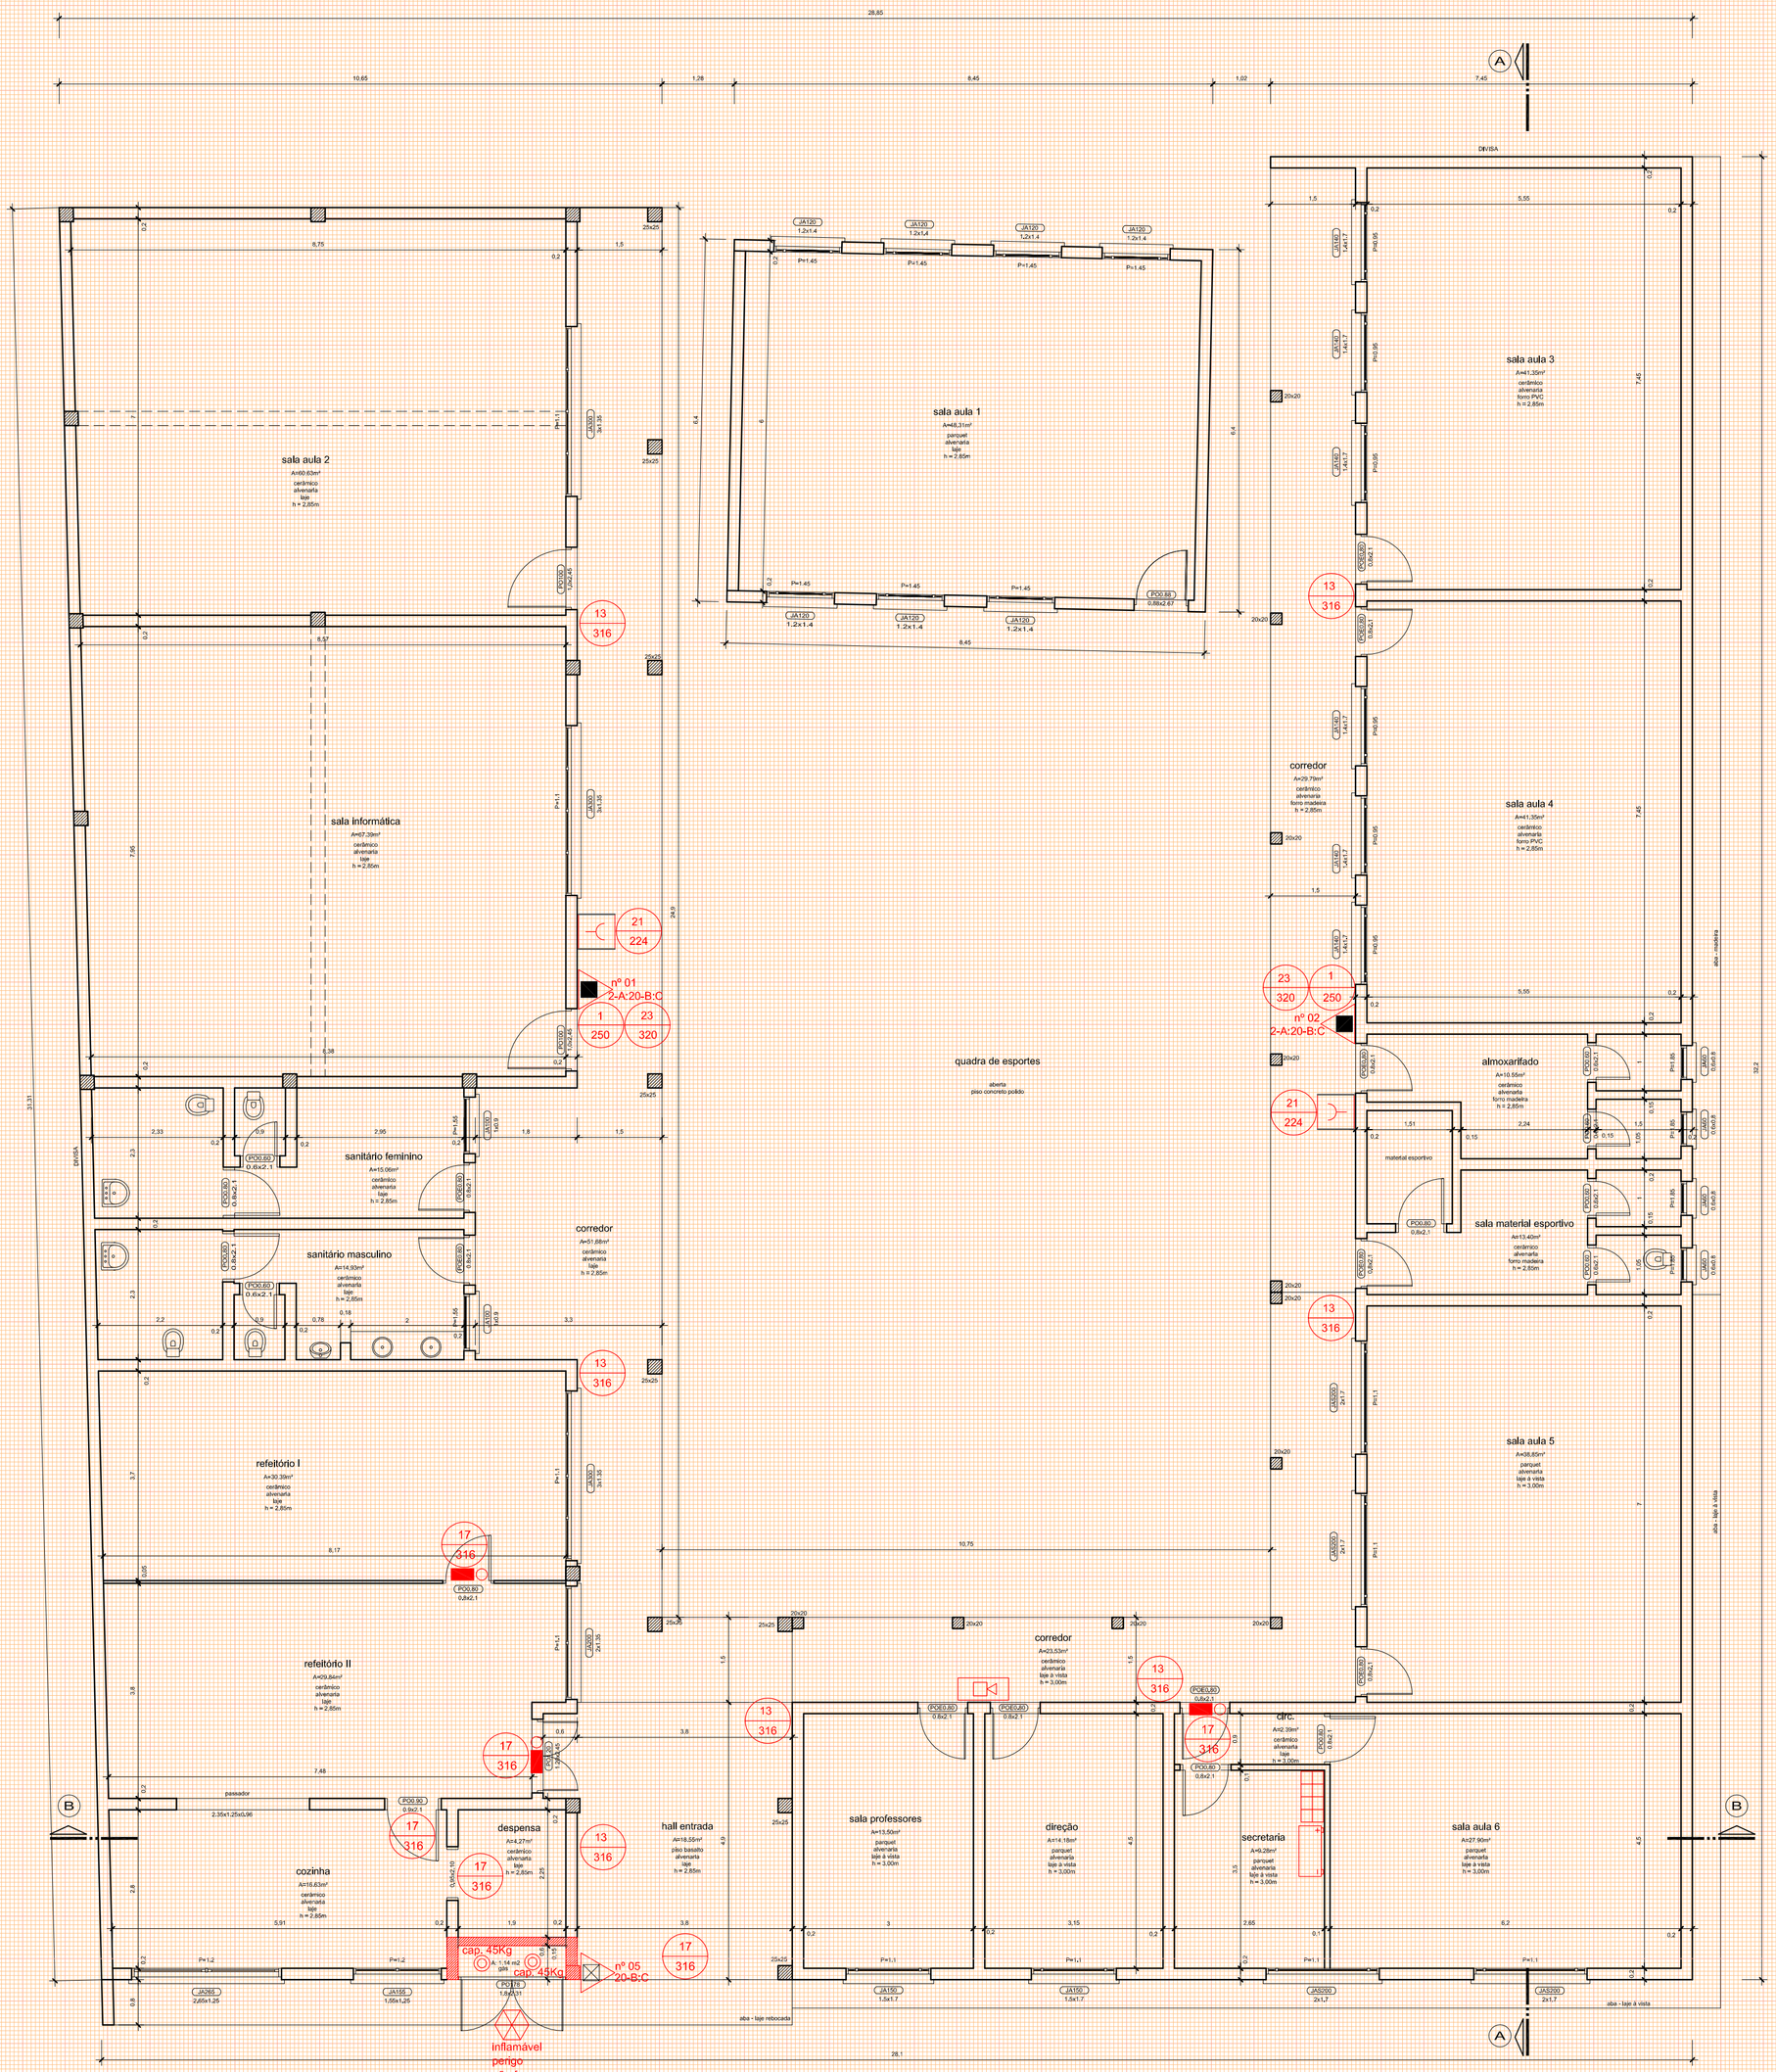

LEGENDA	
	Extintores
	Extintor D'água
	Extintor de Dióxido de Carbono (CO2)
	Extintor de Pó BC
	Extintor de Pó ABC
	Sistema de Detecção e Alarme
	Acionador Manual de Detecção e Alarme
	Central de Detecção e Alarme
	Bateria do Sistema de Detecção e Alarme
	Painel Repetidor do Sistema
	Detector de fumaça - Iônico - Ótpico
	Iluminação de Emergência
	Bloco Autônomo - luminária de LED - potência 2w - instalação conforme detalhe em anexo
	Sinalização de Saída - Bloco Autônomo - luminária de LED potência 2w - instalação conforme detalhe em anexo
	Bloco Autônomo de Imuminação - luminaria de LED potência 4x55w - instalação conforme detalhe em anexo
	Tubulação Hidráulica
	Tubulação Hidráulica
	Hidrante Duplo
	Mangotinho
	Registro de Recalque sem Válvula de Retenção
	Avisador Sonoro e Visual com Sirene do Sistema de Hidrantes
	Gás - Inflamável
	Central de Gás - Inflamável
	Placas
1 250	Placa de Proibido Fumar Medidas (252)mm - Símbolo Circular
2 250	Placa de Proibido Utilizar Elevador em caso de Incêndio Medidas (252)mm - Símbolo Circular
3 340	Placa de Alerta de Choque elétrico Medidas (340)mm - Símbolo Triangular
13 316	Placa de Orientação e Salvamento - Saída (Esq / Dir.) Medidas (316x158)mm - Símbolo Retangular
16 316	Placa de Orientação e Salvamento - Subindo e Descendo Escada Medidas (316x158)mm - Símbolo Retangular
17 316	Placa de Orientação e Salvamento - "SAÍDA" Medidas (316x158)mm - Símbolo Retangular
19 224	Placa de Orientação - N.º Pavimento Medidas (224x224)mm - Símbolo Quadrado
21 224	Placa de Sinalização de Alarme Medidas (224x224)mm - Símbolo Quadrado
23 358	Placa de Extintor de Incêndio Medidas (358x358)mm - Símbolo Quadrado
24 358	Placa de Sinalização de Mangotinho Medidas (358x358)mm - Símbolo Quadrado
25 268	Placa de Sinalização dos Abrigos de Mangueiras Medidas (268x268)mm - Símbolo Quadrado
26 268	Placa de Sinalização dos Hidrantes Medidas (268x268)mm - Símbolo Quadrado
28 402	Placa de Instrução abertura porta corta-fogo por barra antipânico Medidas (402x402)mm - Símbolo Quadrado
30 506	Placa de Instruções para porta corta-fogo Medidas (506x253)mm - Símbolo Retangular
	Antipânico
	Barra Antipânico
	Aberturas Protegidas
60	Porta Corta Fogo P-60
90	Porta Corta Fogo P-90
120	Porta Corta Fogo P-120

Código 1
Código 13
Código 16
Código 17
Código 19
Código 21
Código 23
Código 30

LEGENDA
1 / 125

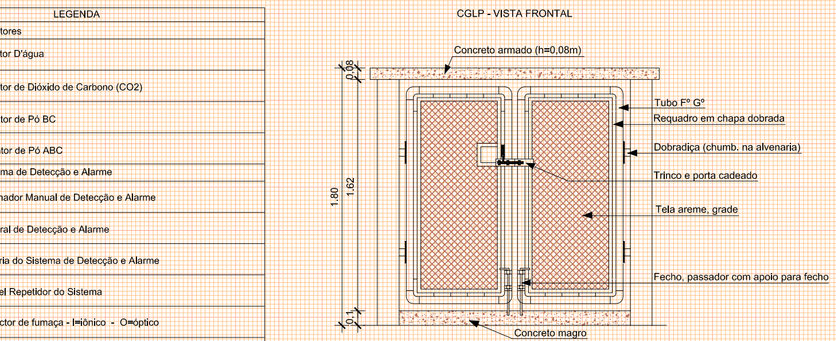

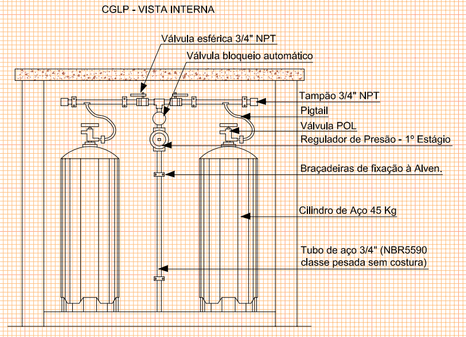

DETALHE CGLP
1 / 30

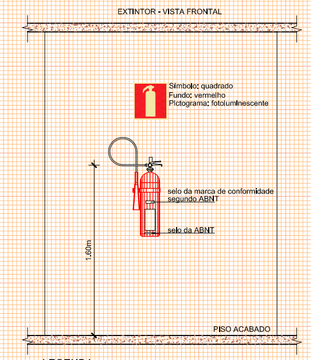

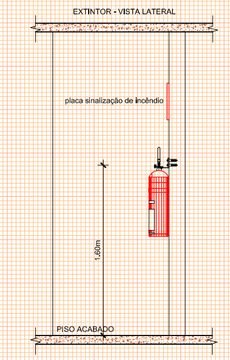

DETALHE EXTINTOR
1 / 40

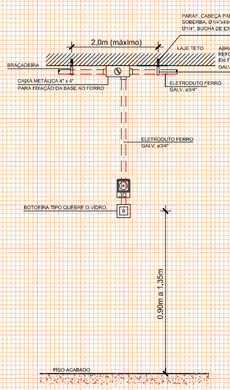

DETALHE ALARME INCÊNDIO
1 / 40

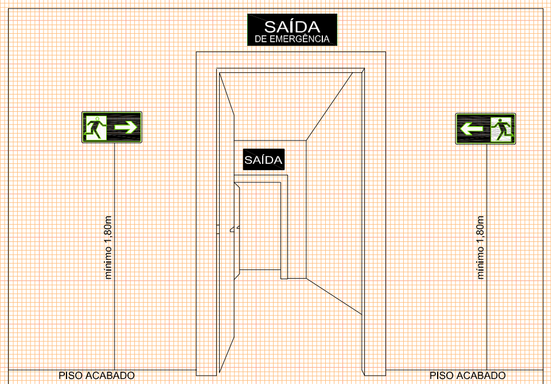

DETALHE INSTALAÇÃO SINALIZAÇÃO DE SAÍDA
s/esc.

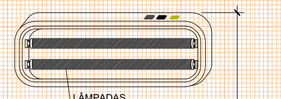

LUMINÁRIAS DE EMERGÊNCIA:
1 • Os aparelhos devem ser constituídos de forma que qualquer de suas partes resista a uma temperatura de 70° C, no mínimo por 1 hora,
2 • Os pontos de luz não devem causar ofuscamento, seja diretamente ou por iluminação refletida.
3 • Quando utilizado anteparo ou luminária fechada, os aparelhos devem ser projetados de modo a não reter fumaça para não prejudicar seu rendimento luminoso,
4 - O material utilizado para a fabricação da luminária deve ser o tipo que impeça propagação de chama a que sua combustão provoque um mínimo de emanação de gases tóxicos ,
5 - O Sistema de Iluminação de Emergência deve ter autonomia mínima de 1 hora de funcionamento, garantido durante este período a intensidade dos pontos de luz de maneira a respeitar os níveis mínimos de iluminação desejados.
6 • A iluminação de emergência deve garantir um nível mínimo de iluminamento a nível do piso, de:
I - 5 Lux em locais com desnível
a) Escadas;
b) Portas com altura inferior a 2,10 m;
c) Obstáculos;
II - 2 Lux em locais planos:
a) Corredores
b) Halls;
c) Elevadores;
d) Locais de refúgios
7 • A iluminação deve permitir o reconhecimento de obstáculos que possam dificultar a circulação, tais como grades, portas, saídas,mudanças de direção, etc.
8 - Os eletrodutos utilizados para condutores de iluminação de Emergência não podem ser usados para outros fins, salvo mais instalações de outros sistemas de segurança.

Da Instalação e manutenção
1 • É de responsabilidade do Instalador a execução do sistema de iluminação de emergência, respeitando fielmente o projeto elaborado.
2 – O proprietário da edificação ou possuidor a qualquer título, o instalador e o fabricante devem ser co-responsável pelo perfeito funcionamento do sistema.

DETALHE ILUMINAÇÃO DE EMERGÊNCIA
s/esc.

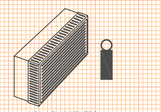

Proprietário MUNICÍPIO DE SANTA MARIA CNPJ: 88.488.366/0001-00	Responsável Projeto: Eng. Civil Eldon Alberto Reckziegel Crea/RS 48.490-D
PROJETO PPCI LOTE 02 - 03 - EMEF PROFESSORA FRANCISCA WEIMANN Rua Conselheiro Pereiron esquina Rua 5, s/ n. º, Vila Goiânia Cidade Santa Maria/RS	Area: 684,39m² — Data: OUT | 2014
PLANTA BAIXA DETALHES LEGENDA	Escala: INDICADA — Prancha: ÚNICA