


PLANTA BAIXA
1/75



PREFEITO MUNICIPAL: CÉZAR SCHIRMER
SECRETÁRIO: JÚLIO SILVA NETO
RUA VENÂNCIO AIRES 2277 - 5º ANDAR - CENTRO
CEP 97010-005 - SANTA MARIA - RS
(55) 3921-7068 - sdu@santamaria.rs.gov.br

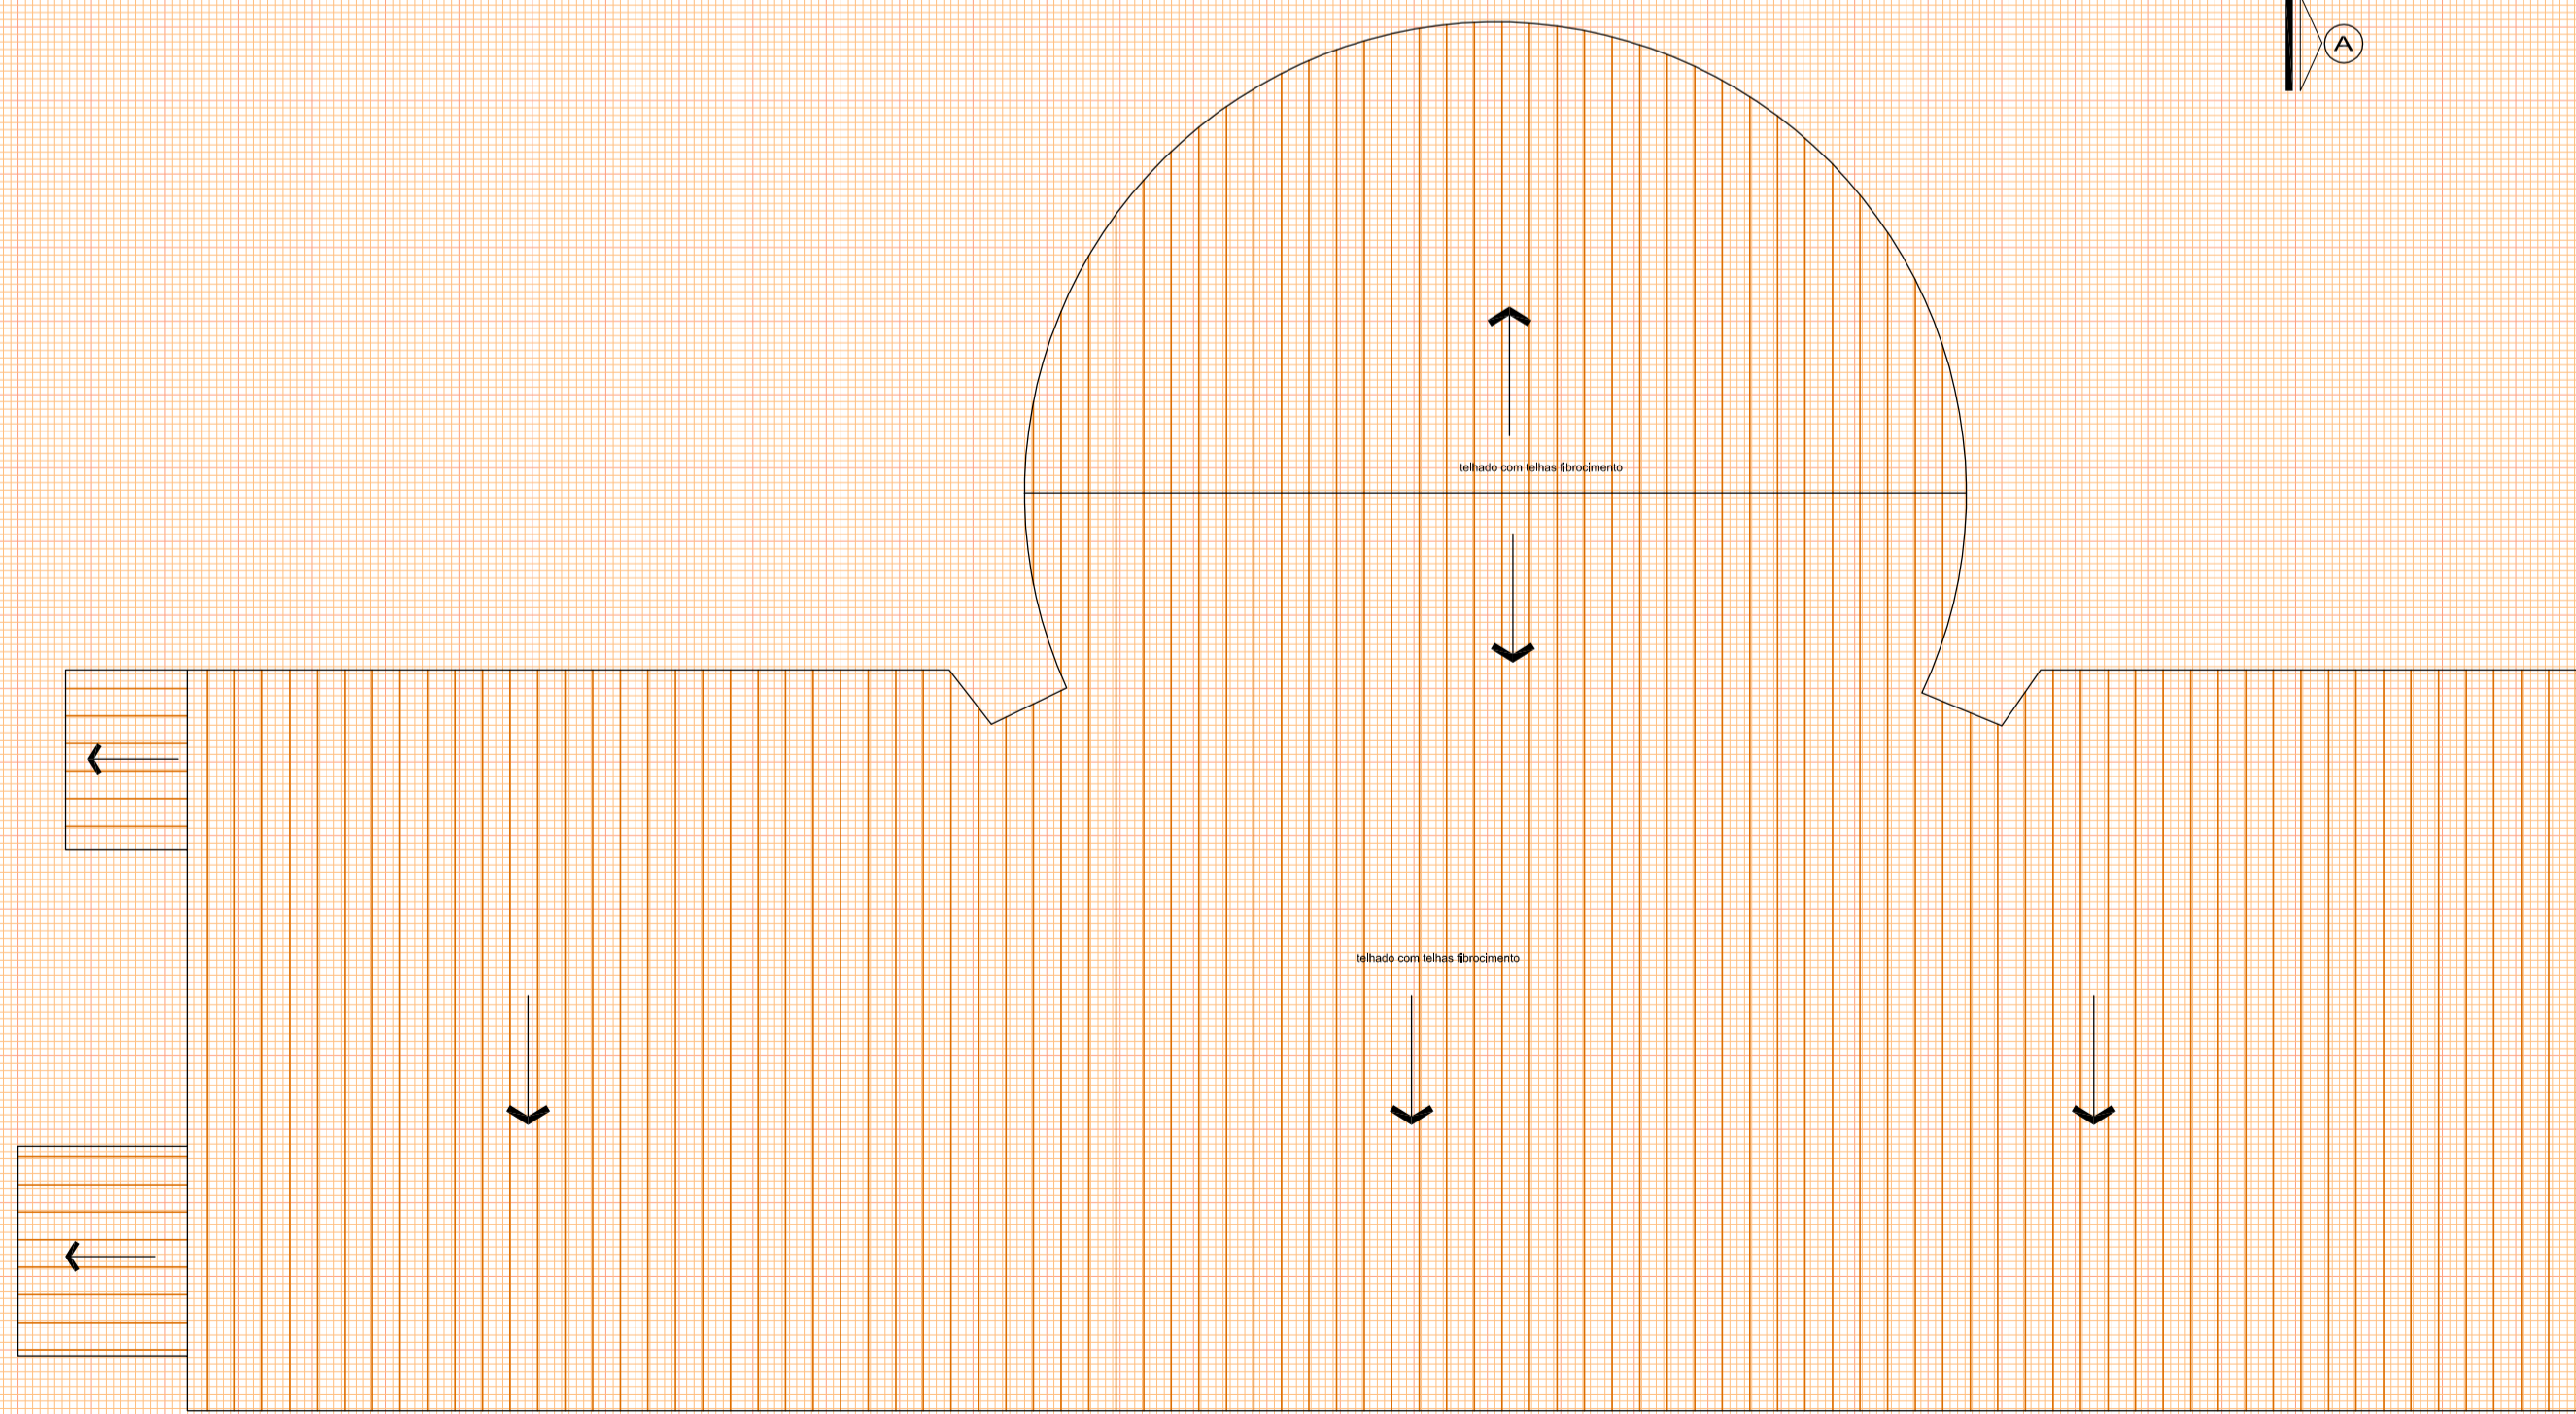

COBERTURA
1/100

OBRA:	US FLORIANO DA ROCHA		
LOCAL:	RUA CORONEL BENJAMIN ÁVILA PRADO, N.º 12, COHAB SANTA MARTA - CIDADE SANTA MARIARS		
TÍTULO:	7.1.1 - LEVANTAMENTO ARQUITETÔNICO ATUALIZADO		
ASSUNTO:	PLANTA BAIXA - COBERTURA		
PROPRIETÁRIO:	PROJETO:		
MUNICÍPIO SANTA MARIA	ELDON ALBERTO RECKZIEGEL ENGENHEIRO CIVIL - CREA/RS 48.490-D		
RRT/ART:	DESENHO:	DATA:	PRANCHA:
ART N.º: 7880312	CLÁUDIA RECKZIEGEL ARQ E URB CAU/RS 114865-6	JAN/2015	02/03
ÁREA:	432,88m²		