



PLANTA BAIXA
1 / 150

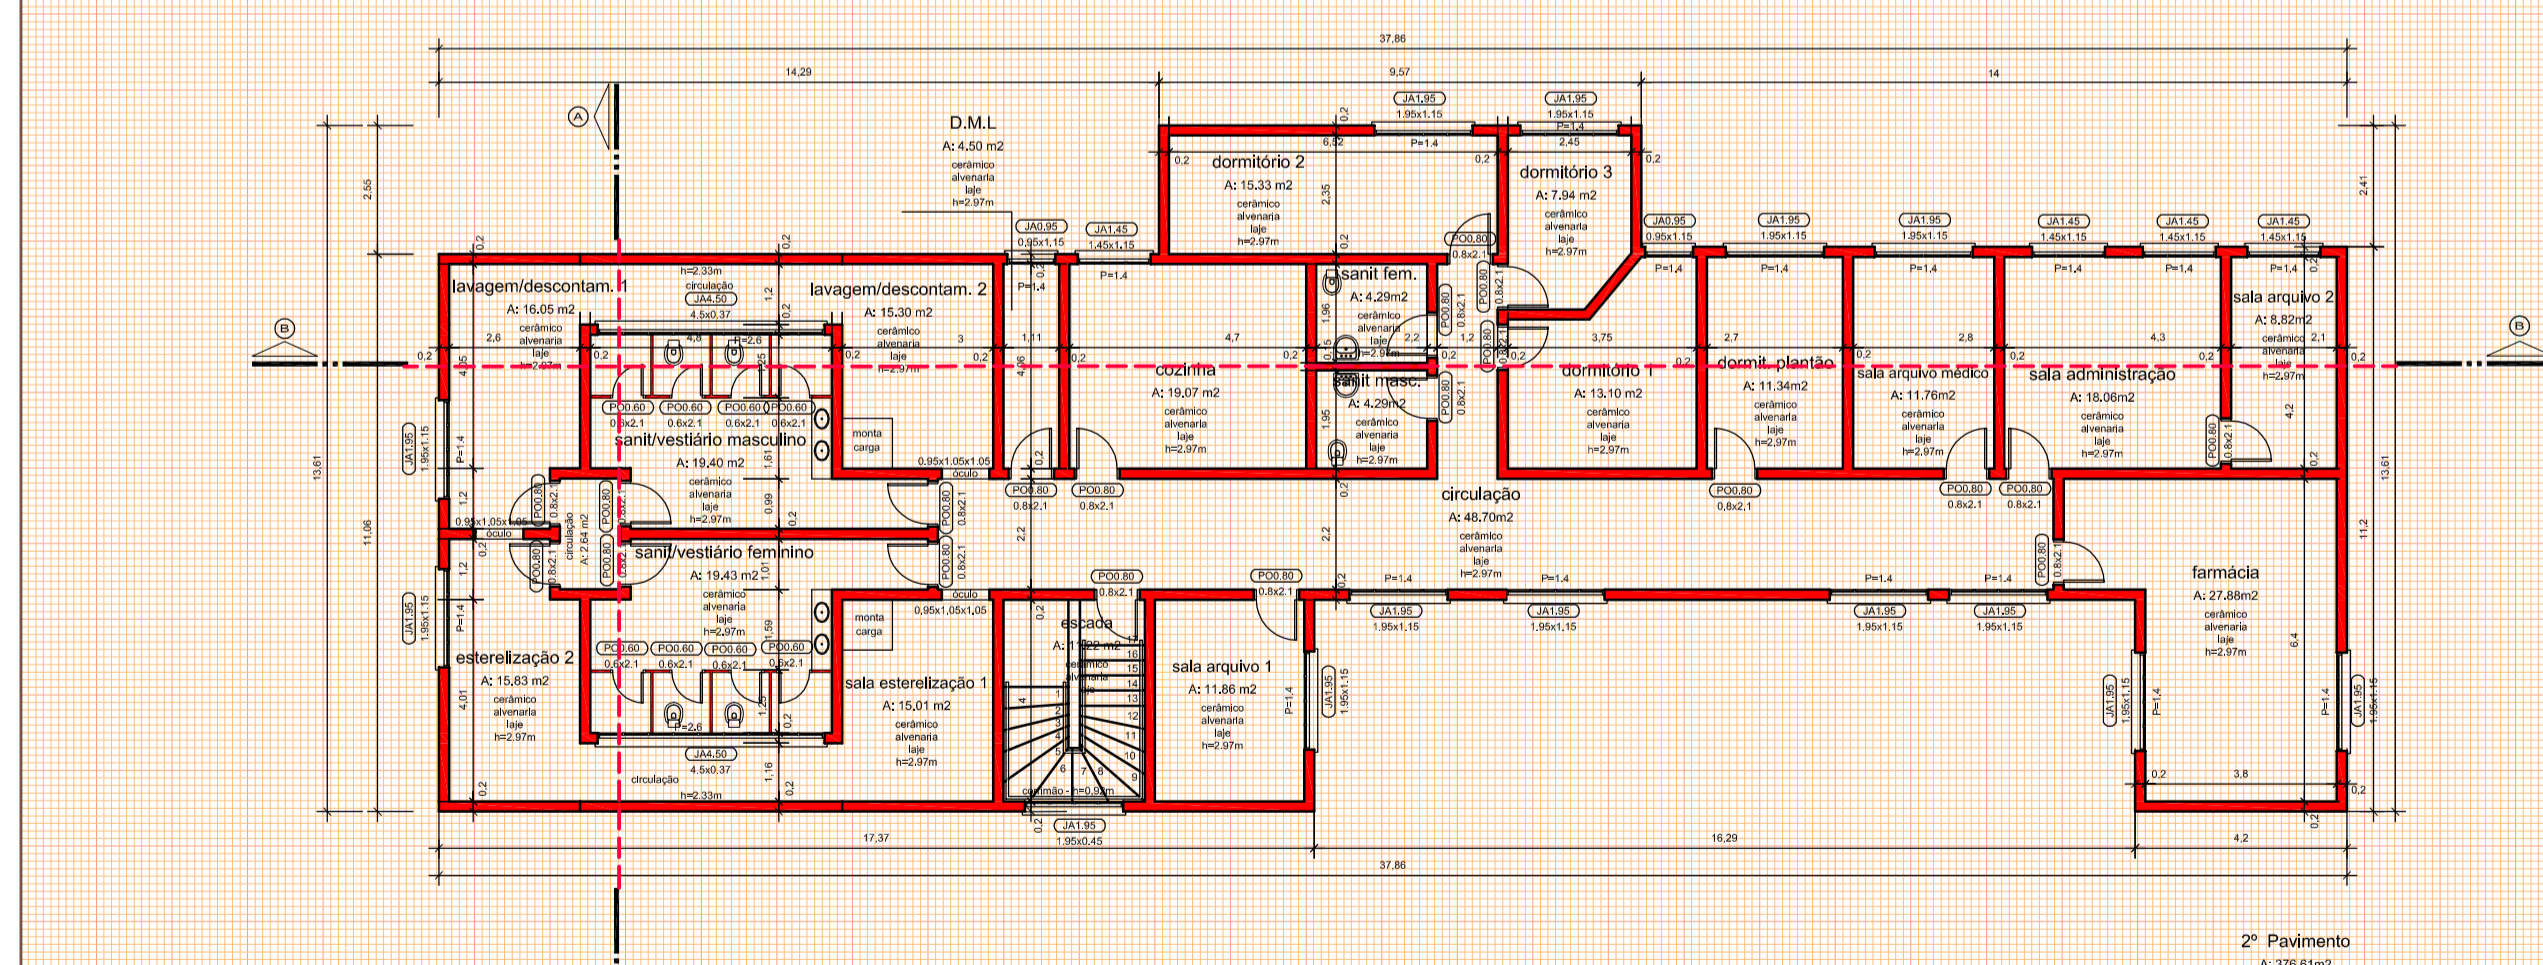

PLANTA BAIXA
1 / 150

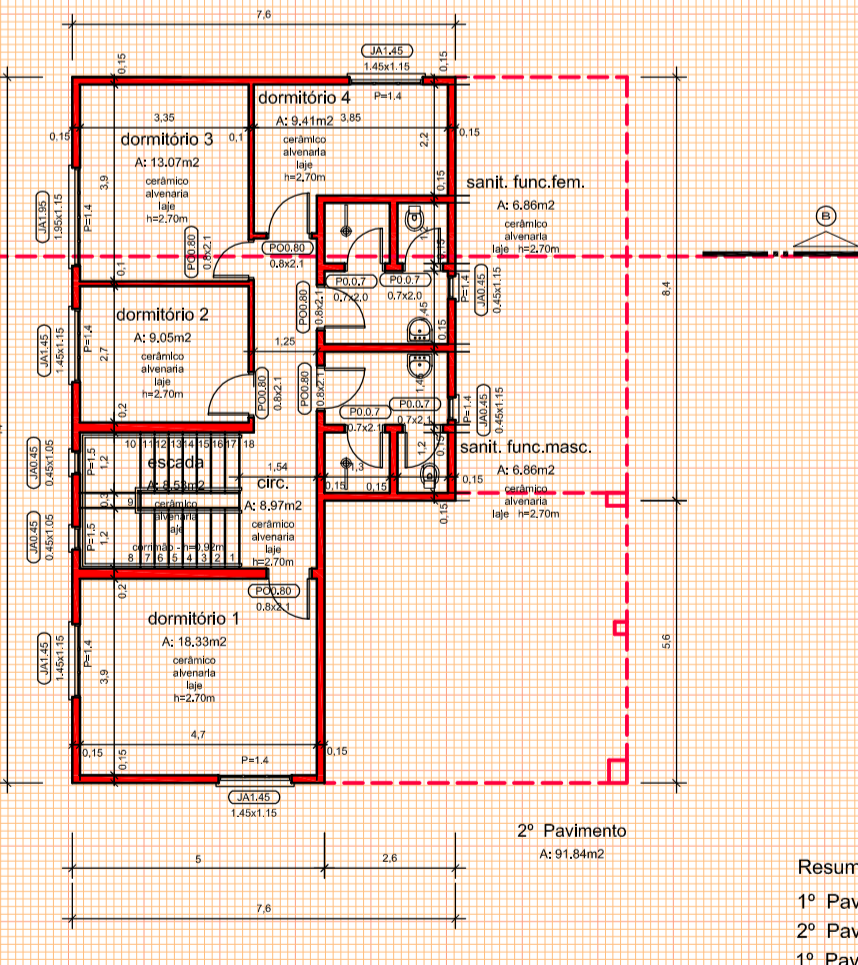

Resumo de área:
 1º Pavimento A: 1376,31m²
 2º Pavimento A: 376,61m²
 1º Reservatório A: 154,00m²
 2º Reservatório A: 91,84m²
 casa de força A: 78,00m²
 reservatório A: 28,49m²
 A: 2.105,25m²

PLANTA BAIXA
1 / 150

SECRETARIA DE MUNICÍPIO DE DESENVOLVIMENTO URBANO
SMDUSEP
 SUPERINTENDÊNCIA DE ELABORAÇÃO DE PROJETOS

PREFEITO MUNICIPAL: CÉZAR SCHIRMER
 SECRETÁRIO: JÚLIO SILVA NETO
 RUA VENÂNCIO AIRES 2277 - 5º ANDAR - CENTRO
 CEP 97010-005 - SANTA MARIA - RS
 (51) 3921-7068 - sdu@santamaria.rs.gov.br



PREFEITURA MUNICIPAL DE SANTA MARIA

OBRA: **PRONTO ATENDIMENTO SUS E MUNICIPAL**
 LOCAL: AVENIDA JORNALISTA MAURÍCIO SIROTSKI SOBRINHO, N.º 70, BAIRRO PATRONATO - CIDADE SANTA MARIA/RS

TÍTULO: **7.1.1 - LEVANTAMENTO ARQUITETÔNICO ATUALIZADO**
 ASSUNTO: **PLANTA BAIXA**

PROPRIETÁRIO: **MUNICÍPIO SANTA MARIA**
 PROJETO: **ELDON ALBERTO RECKZIEGEL ENGENHEIRO CIVIL - CREARS 48.490-D**

RRT/ART: ART N.º: 7880312
 DESENHO: CLÁUDIA RECKZIEGEL ARQ E URB CAURS 114865-6
 DATA: JAN/2015
 PRANCHA: **02 / 03**

ÁREA: 2.105,25m²