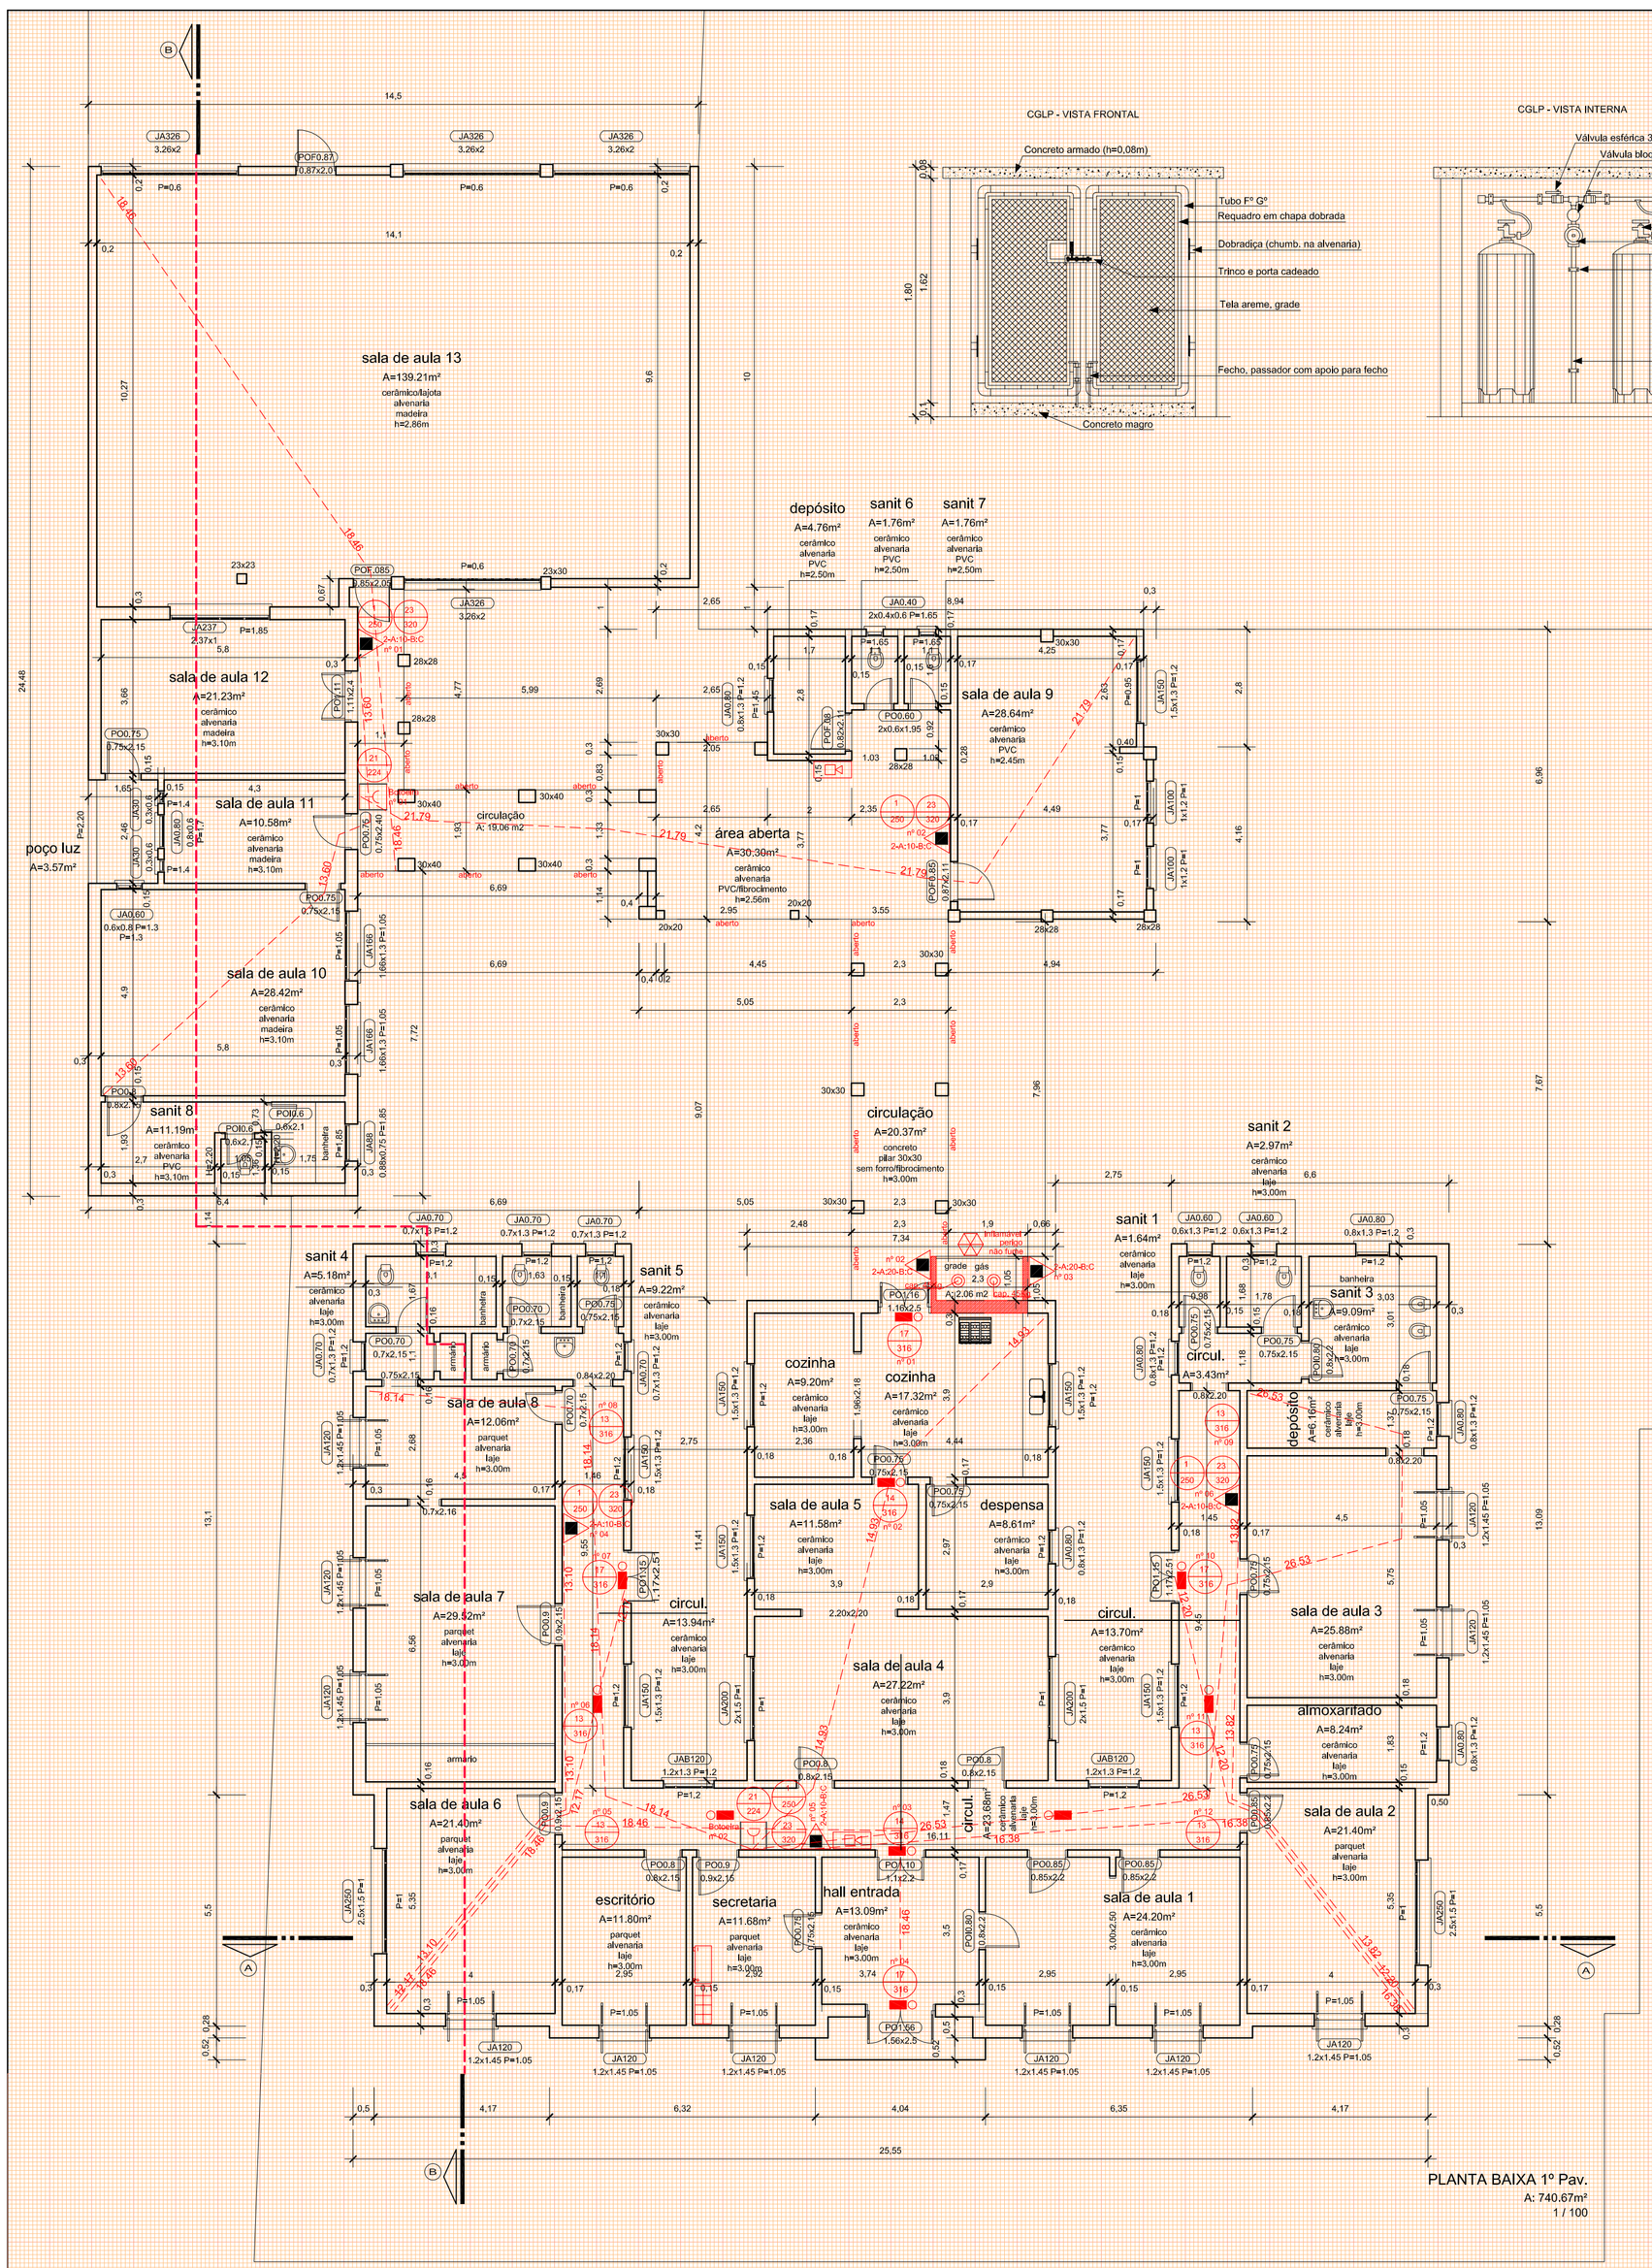

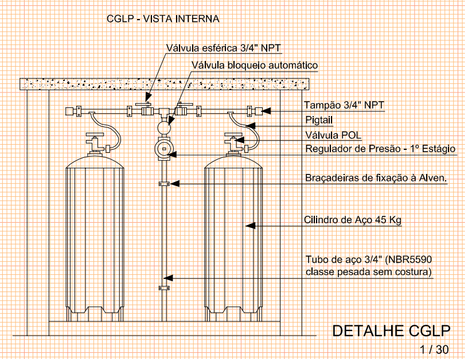

DETALHE CGLP
1 / 30

DETALHE ILUMINAÇÃO DE EMERGÊNCIA
s/esc.

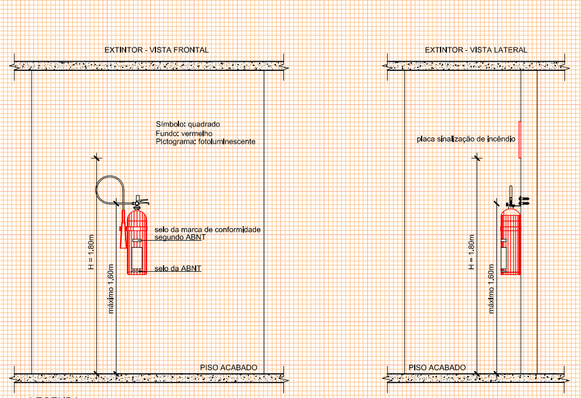

DETALHE EXTINTOR
1 / 40

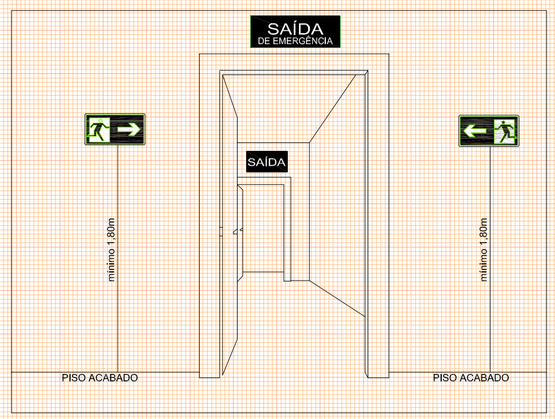

DETALHE INSTALAÇÃO SINALIZAÇÃO DE SAÍDA
s/esc.

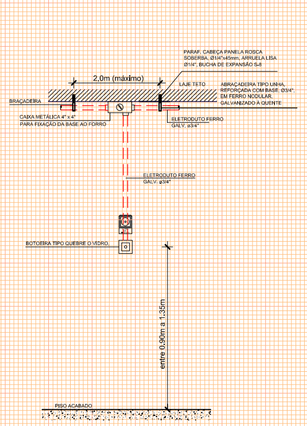

DETALHE ALARME INCÊNDIO
1 / 40

LEGENDA	
	Extintores
	Extintor D'água
	Extintor de Dióxido de Carbono (CO2)
	Extintor de Pó BC
	Extintor de Pó ABC
	Sistema de Detecção e Alarme
	Acionador Manual de Detecção e Alarme
	Central de Detecção e Alarme
	Bateria do Sistema de Detecção e Alarme
	Avisador Sonoro
FUMAÇA	Detector de fumaça - Iônico - Óptico
	Iluminação de Emergência
	Bloco Autônomo - luminária de LED - potência 2w - instalação conforme detalhe em anexo
	Sinalização de Saída - Bloco Autônomo - luminária de LED potência 2w - instalação conforme detalhe em anexo
	Bloco Autônomo de Imuminação - luminaria de LED potência 4x55w - instalação conforme detalhe em anexo
	Tubulação Hidráulica
	Tubulação Hidráulica
	Hidrante Duplo
	Mangotinho
	Registro de Recalque sem Válvula de Retenção
	Avisador Sonoro e Visual com Sirene do Sistema de Hidrantes
	Gás - Inflamável
	Central de Gás - Inflamável
	Placas
210	Placa de Proibido Fumar Medidas (252)mm - Simbolo Circular
211	Placa de Proibido Utilizar Elevador em caso de Incêndio Medidas (252)mm - Simbolo Circular
340	Placa de Alerta de Choque elétrico Medidas (340)mm - Simbolo Triangular
316	Placa de Orientação e Salvamento - Saída (Esq / Dir.) Medidas (316x158)mm - Simbolo Retangular
316	Placa de Orientação e Salvamento - Saída indicação de acesso Medidas (316x158)mm - Simbolo Retangular
316	Placa de Orientação e Salvamento - Subindo e Descendo Escada Medidas (316x158)mm - Simbolo Retangular
316	Placa de Orientação e Salvamento - "SAÍDA" Medidas (316x158)mm - Simbolo Retangular
224	Placa de Orientação - N.º Pavimento Medidas (224x224)mm - Simbolo Quadrado
224	Placa de Sinalização de Alarme Medidas (224x224)mm - Simbolo Quadrado
358	Placa de Extintor de Incêndio Medidas (358x358)mm - Simbolo Quadrado
358	Placa de Sinalização de Mangotinho Medidas (358x358)mm - Simbolo Quadrado
268	Placa de Sinalização dos Abrigos de Mangueiras **Medidas (268x268)mm - Simbolo Quadrado**
402	**Placa de Sinalização de Porta corta-fogo** por barra antipânico Medidas (402x402)mm - Simbolo Quadrado
506	Placa de Instruções para porta corta-fogo Medidas (506x253)mm - Simbolo Retangular
	Antipânico
	Barra Antipânico
	Aberturas Protegidas
60	Porta Corta Fogo P-60
90	Porta Corta Fogo P-90
120	Porta Corta Fogo P-120

Código 1
Código 13
Código 16
Código 17
Código 19
Código 21
Código 23
Código 30

LEGENDA
1 / 125

Proprietário MUNICÍPIO DE SANTA MARIA CNPJ: 88.488.366/0001-00	Responsável Projeto: Eng. Civil Eldon Alberto Reckziegel Crea/RS 48.490-D	
PROJETO PPCI LOTE 01 - 01 - EMEI DARCY VARGAS Avenida Borges de Medeiros , n. º 802, bairro Nossa Senhora do Rosário cidade Santa Maria/RS	Area 740,67m²	Data JUL | 2016
PLANTA BAIXA LEGENDA DETALHES	Escala INDICADA	Prancha ÚNICA