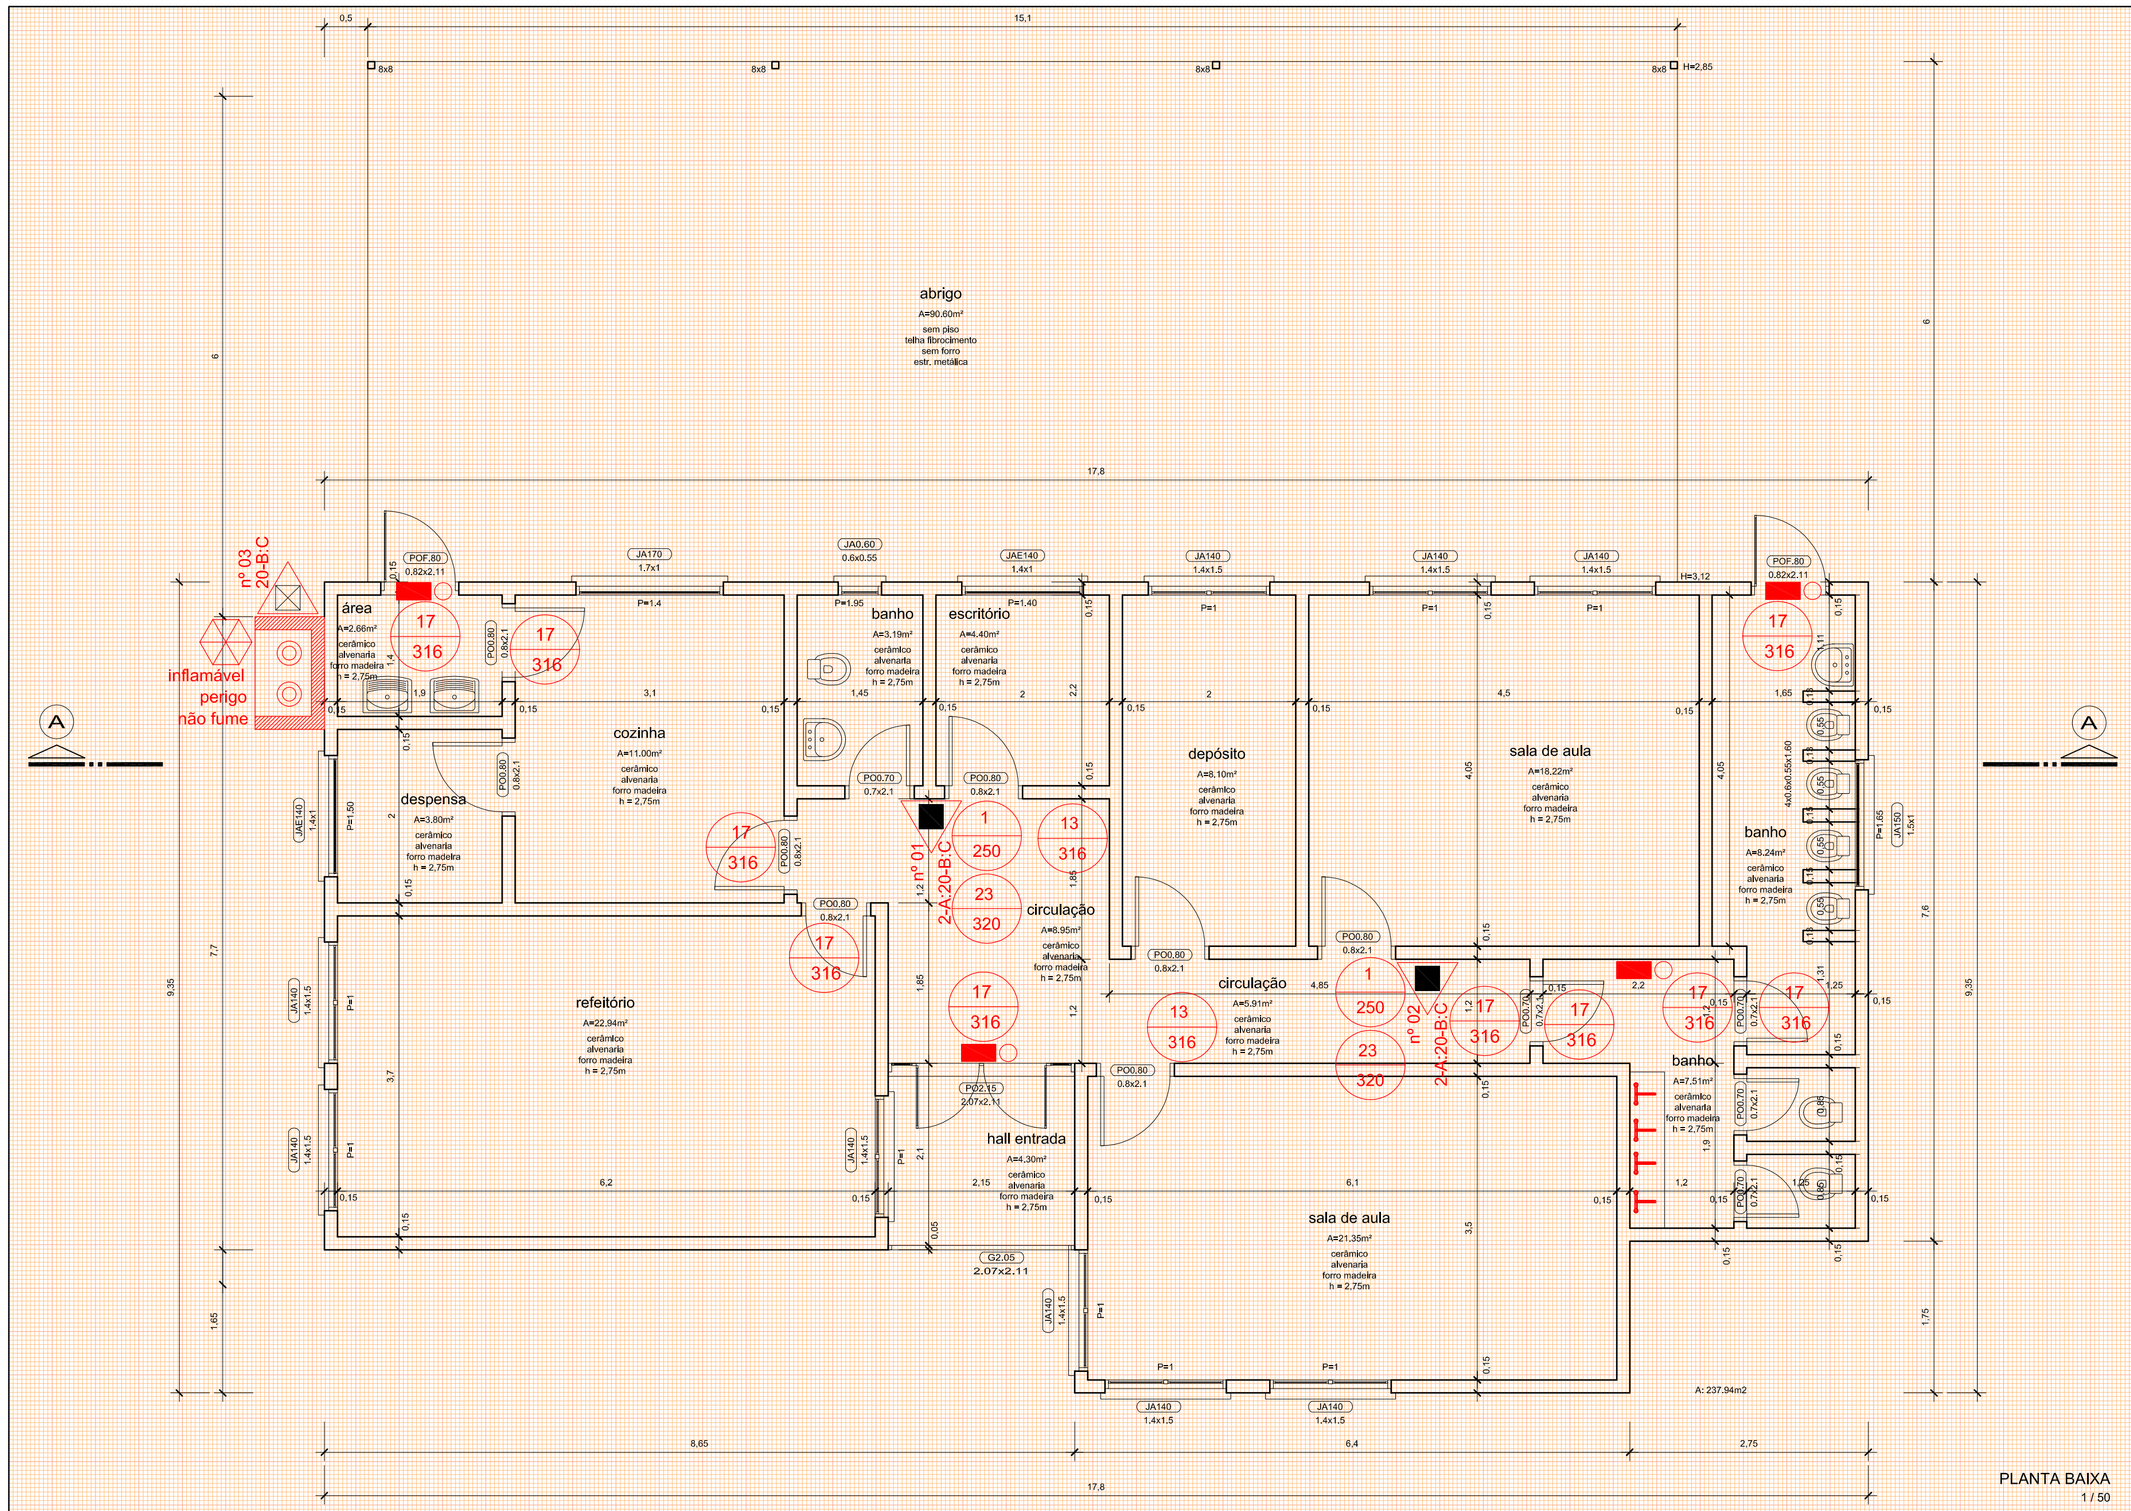

PLANTA BAIXA
1 / 50

LEGENDA	
	Extintores
	Extintor D'água
	Extintor do Dióxido de Carbono (CO2)
	Extintor de Pó BC
	Extintor de Pó ABC
	Sistema de Detecção e Alarme
	Acionador Manual de Detecção e Alarme
	Central de Detecção e Alarme
	Bateria do Sistema de Detecção e Alarme
	Painel Repetidor do Sistema
	Iluminação de Emergência
	Bloco Autônomo - 16W - luz emergência
	Sinalização de Saida - Bloco Autônomo
2	Bloco Autônomo de Imuminação (4x55W)
	Tubulação Hidráulica
	Tubulação Hidráulica
	Hidrante Duplo
	Mangotinho
	Registro de Recalque sem Válvula de Retenção
	Avisador Sonoro e Visual com Sirene do Sistema de Hidrantes
	Gás - Inflamável
	Central de Gás - Inflamável
	Placas
203	Placa de Proibido Fumar Medidas (252)mm - Símbolo Circular
202	Placa de Proibido Utilizar Elevador em caso de Incêndio Medidas (252)mm - Símbolo Circular
046	Placa de Alerta de Choque elétrico Medidas (340)mm - Símbolo Triangular
119	Placa de Orientação e Salvamento - Saida (Esq / Dir.) Medidas (316x158)mm - Símbolo Retangular
116	Placa de Orientação e Salvamento - Subindo e Descendo Escada Medidas (316x158)mm - Símbolo Retangular
114	Placa de Orientação e Salvamento - "SAIDA" Medidas (316x158)mm - Símbolo Retangular
113	Placa de Orientação - N.º Pavimento Medidas (224x224)mm - Símbolo Quadrado
031	Placa de Sinalização de Alarme Medidas (224x224)mm - Símbolo Quadrado
031	Placa de Extintor de Incêndio Medidas (358x358)mm - Símbolo Quadrado
034	Placa de Sinalização de Mangotinho Medidas (358x358)mm - Símbolo Quadrado
035	Placa de Sinalização dos Abrigos de Mangueiras Medidas (268x268)mm - Símbolo Quadrado
036	Placa de Sinalização dos Hidrantes Medidas (268x268)mm - Símbolo Quadrado
004	Placa de Instrução abertura porta corta-fogo por barra antipânico Medidas (402x402)mm - Símbolo Quadrado
006	Placa de Instruções para porta corta-fogo Medidas (506x253)mm - Símbolo Retangular
	Antipânico
	Barra Antipânico
	Aberturas Protegidas
60	Porta Corta Fogo P-60
90	Porta Corta Fogo P-90
120	Porta Corta Fogo P-120

LEGENDA
1 / 125

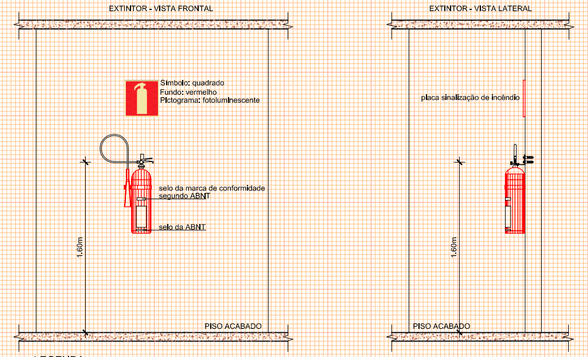

LEGENDA
Sua alça deve estar no mínimo a 1,60m do piso.
O fundo deve estar no mínimo a 0,20m do piso,
mesmo que apoiado em suporte

DETALHE EXTINTOR
1 / 40

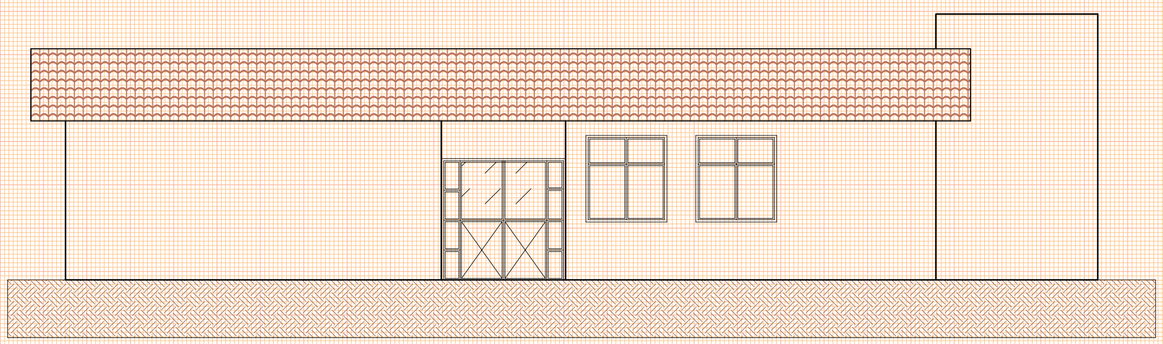

FACHADA
1 / 75

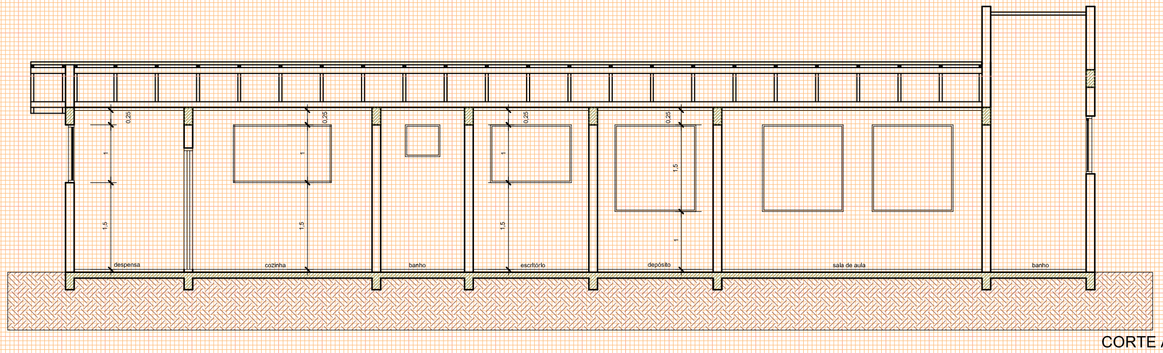

CORTE A A
1 / 75

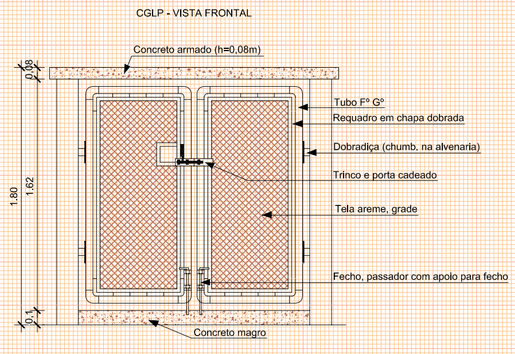

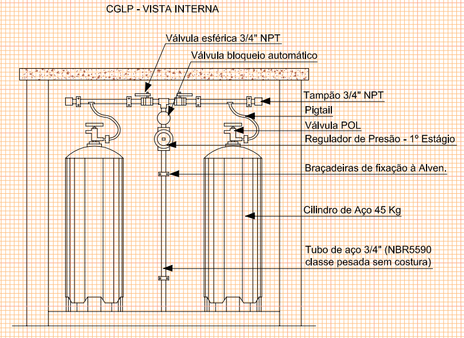

DETALHE CGLP
1 / 30

Proprietário MUNICÍPIO DE SANTA MARIA CNPJ: 88.488.366/0001-00	Responsável Projeto: Eng. Civil Eldon Alberto Reckziegel Crea/RS 48.490-D	
PROJETO PPCI LOTE 01 - 03 - EMEI ÂNGELA TOMAZZETI Rua Francisco Figueiredo, n. º 458, Vila Tomazzeti - Cidade Santa Maria/RS	Área 237,94m²	Data OUT | 2014
PLANTA BAIXA FACHADA CORTE LEGENDA DETALHES	Escala INDICADA	Prancha ÚNICA