





PLANTA BAIXA
1/150

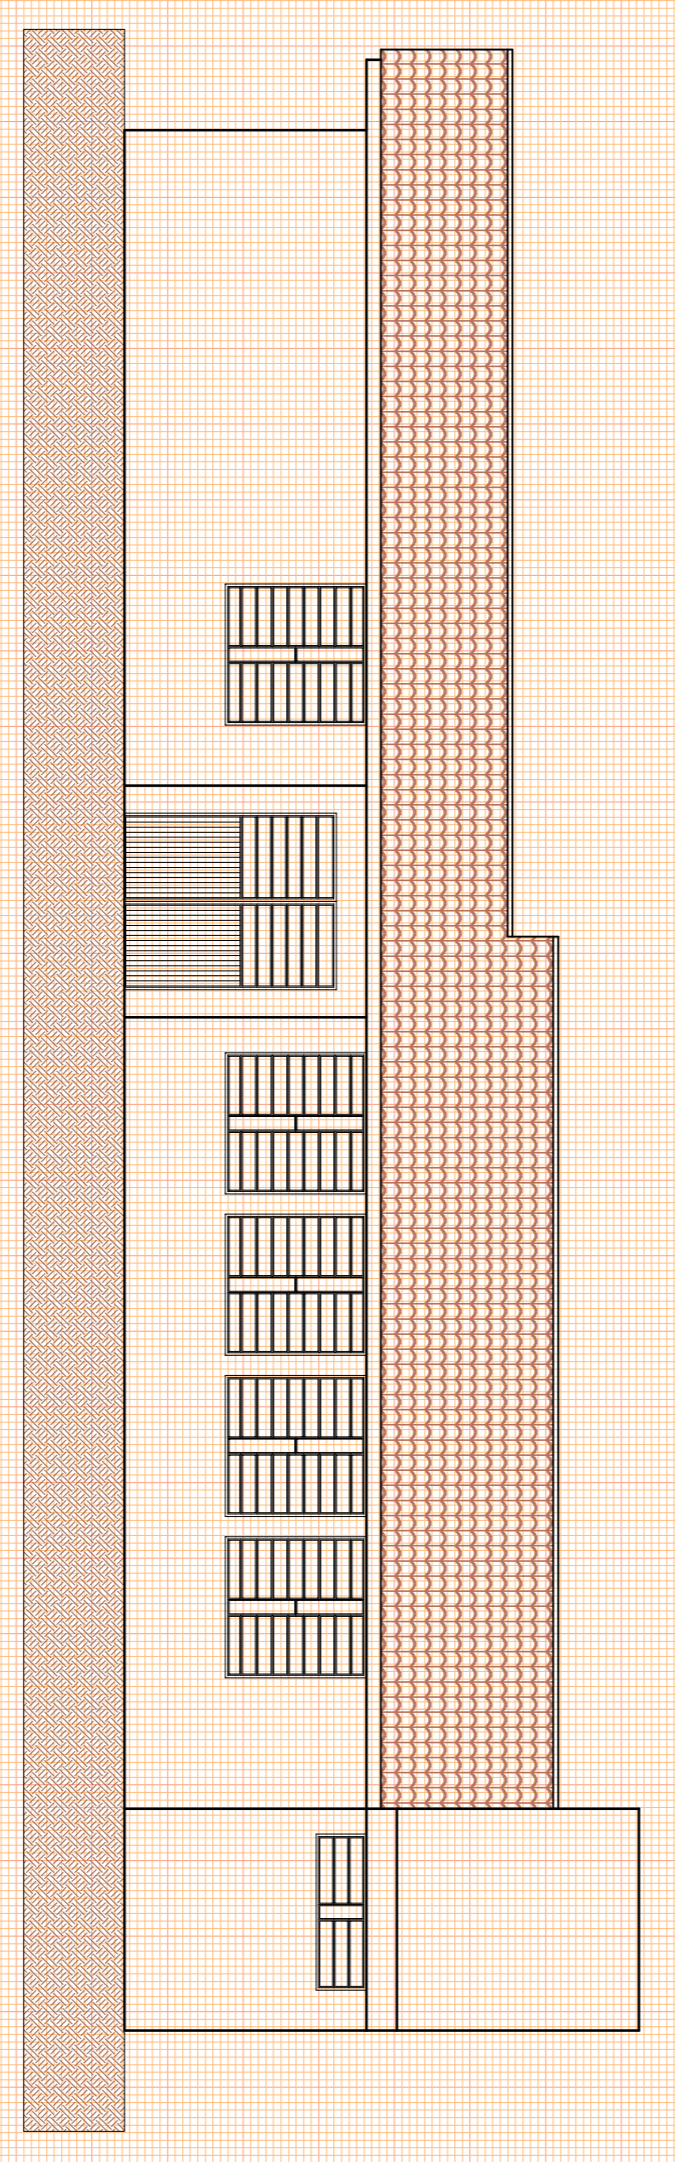

FACHADA
1/75

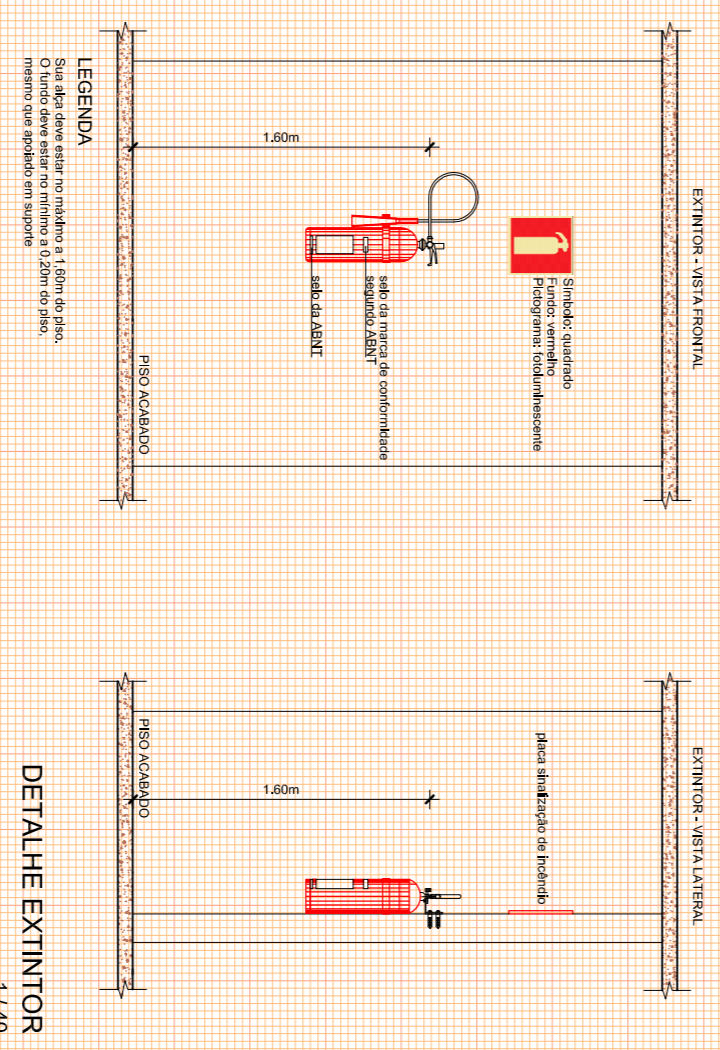

DETALHE EXTINTOR
1/40

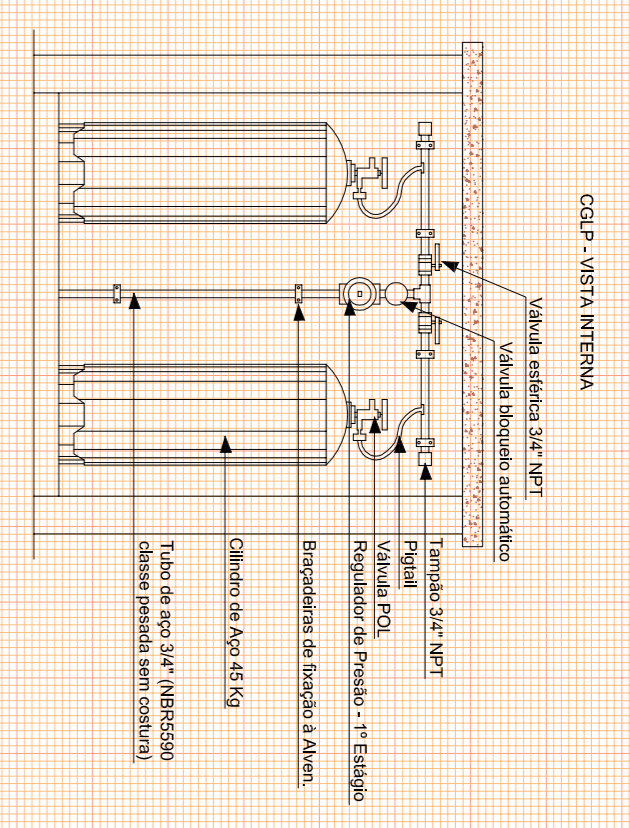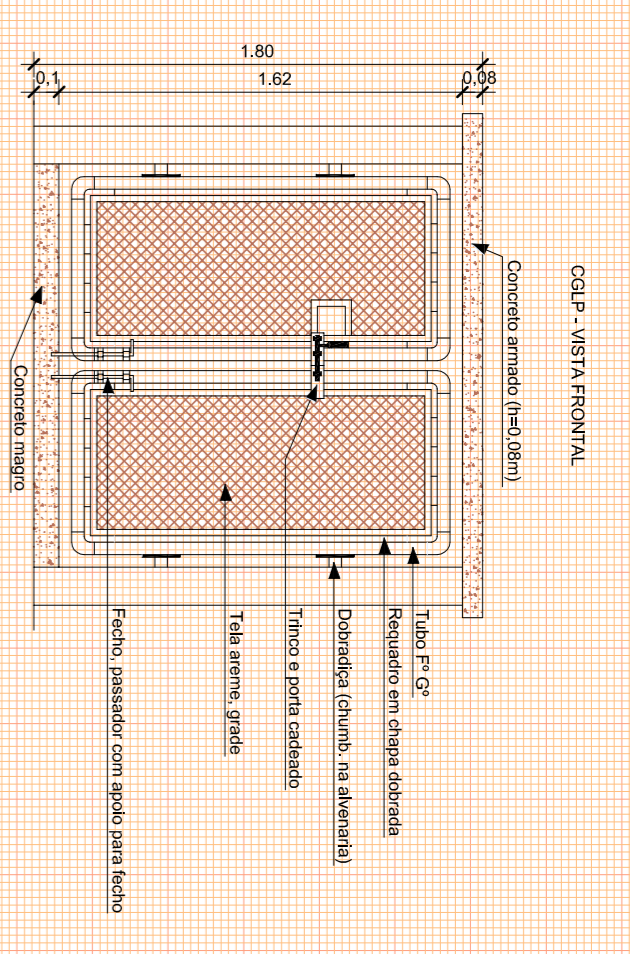

DETALHE CGLP
1/30

Proprietário	MUNICÍPIO DE SANTA MARIA - CNPJ: 38.488.298/0001-00	Responsável Projeto:	Eng. Civil Edson Roberto Pacheco/gel
	PROJETO PPCI	Assinatura:	
	LOTE 01 - 05 - EMEI JOÃO FRANCISCATO	Área:	169,70m ²
	Rua Antônio Gonçalves do Amaral, s/n, Bairro São José, Cidade Santa Maria/RS	Obra:	OUT 2014
PLANTA BAIXA	FACHADA	Escala:	INDICADA
CORTE			FRANCA
DETALHES			UNICA

CORTE BB
1/75