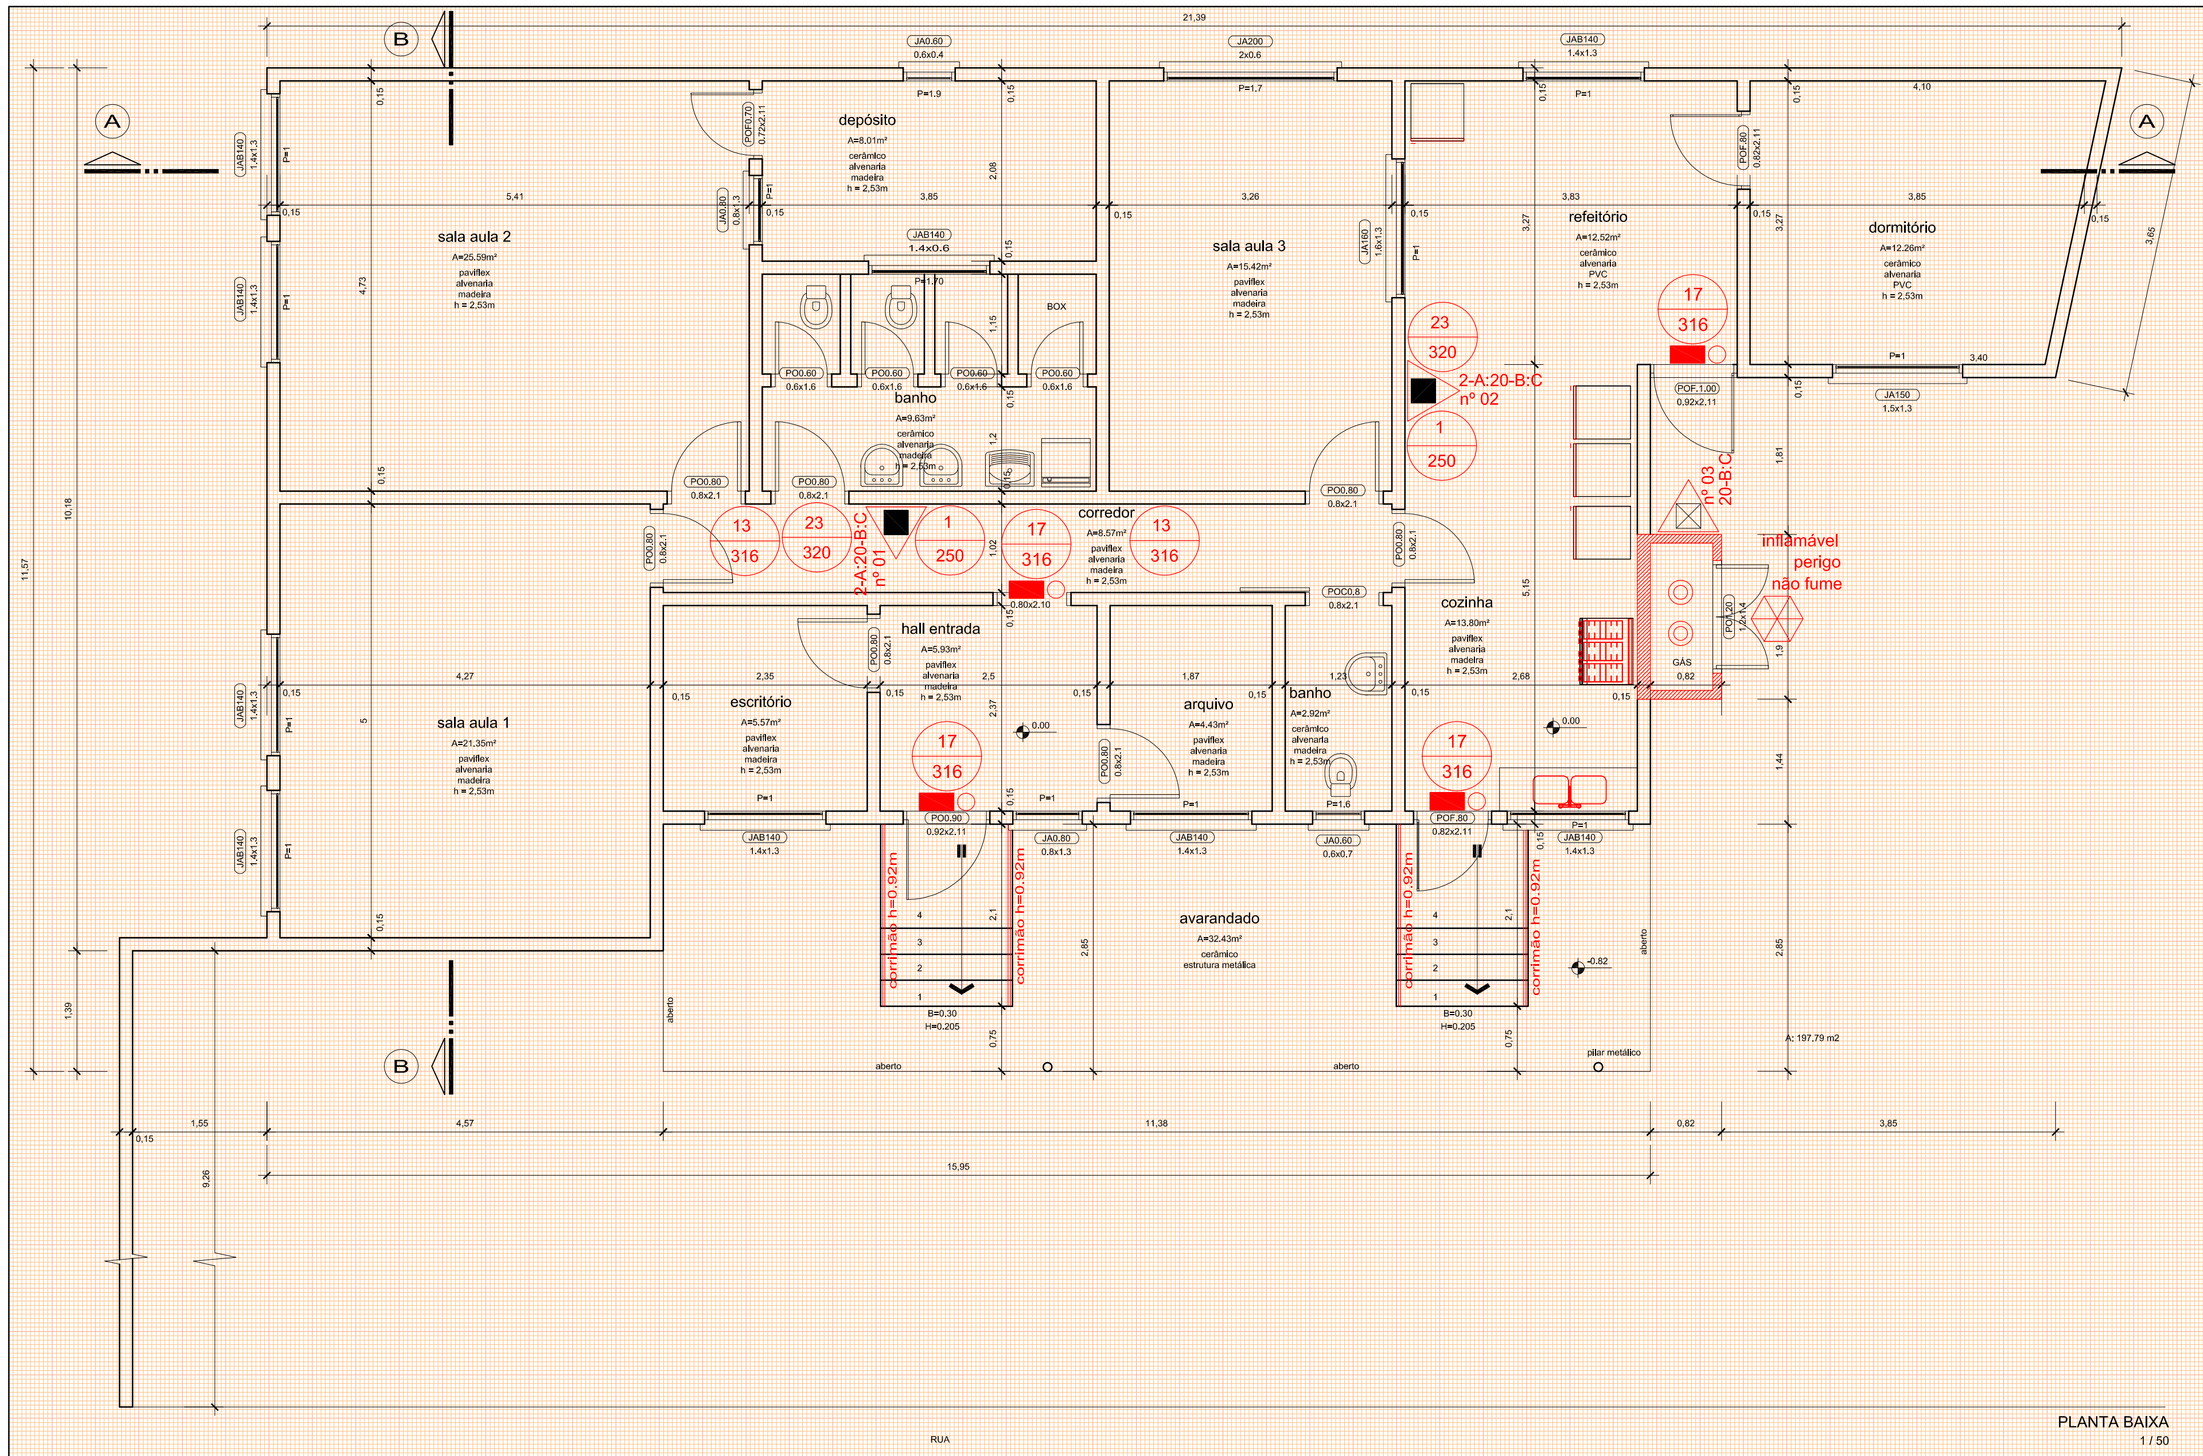

PLANTA BAIXA
1 / 50

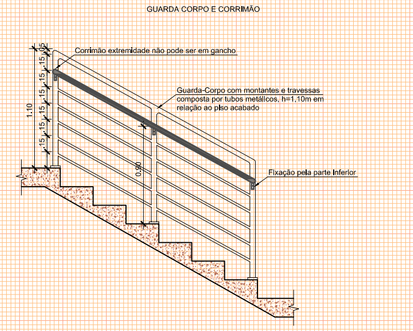

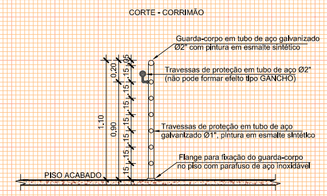

OS CORRIMÃOS DEVEM ATENDER AOS SEGUINTES REQUISITOS:

A) SEREM OBRIGATORIAMENTE COLOCADOS DE AMBOS OS LADOS DA ESCADA.
B) ESTAREM SITUADOS ENTRE 80 E 92cm ACIMA DO NÍVEL DA SUPERFÍCIE SUPERIOR DO DEGRAU, MEDIDA ESTA TOMADA VERTICALMENTE DA BORDA (NARIZ) DO DEGRAU AO TOPO DO CORRIMÃO.
C) SEREM FIXADOS SOMENTE PELA SUA PARTE INFERIOR.
D) TER LARGURA MÍNIMA DE 6cm.
E) ESTAREM AFASTADOS NO MÍNIMO, 4cm DA FACE DAS PAREDES OU GUARDA A QUE TIVEREM FIXADOS.
F) SEREM CONSTITUÍDOS DE FORMA A PERMITIR CONTÍNUO ESCORREGAMENTO DAS MÃOS AO LONGO DO SEU COMPRIMENTO.
G) O MATERIAL DO CORRIMÃO NÃO PRECISA, NECESSARIAMENTE, SER INCOMBUSTÍVEL.

DETALHE GUARDA CORPO E CORRIMÃO
1 / 40

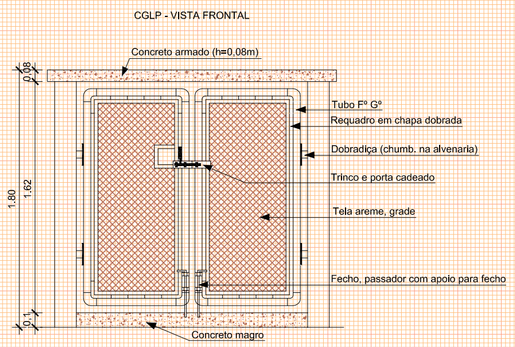

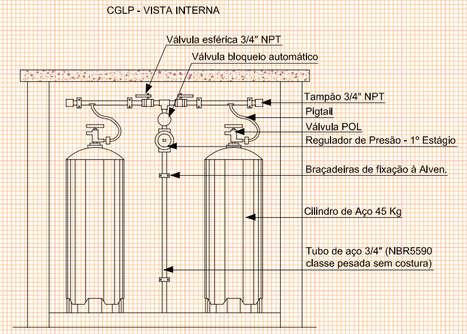

DETALHE CGLP
1 / 30

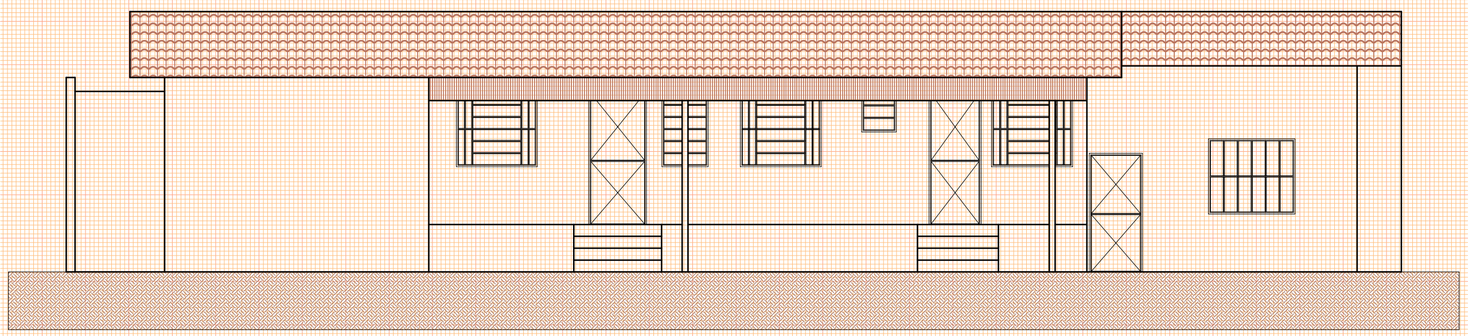

FACHADA
1 / 75

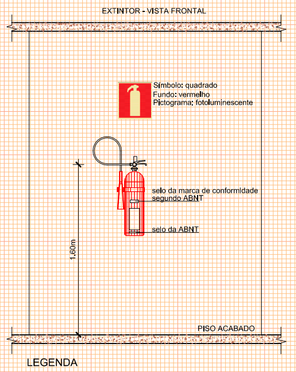

LEGENDA
Sua alça deve estar no máximo a 1,60m do piso.
O fundo deve estar no mínimo a 0,20m do piso,
mesmo que apoiado em suporte

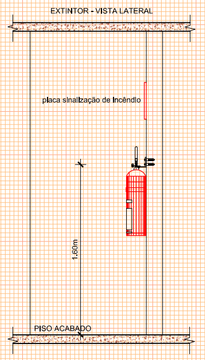

DETALHE EXTINTOR
1 / 40

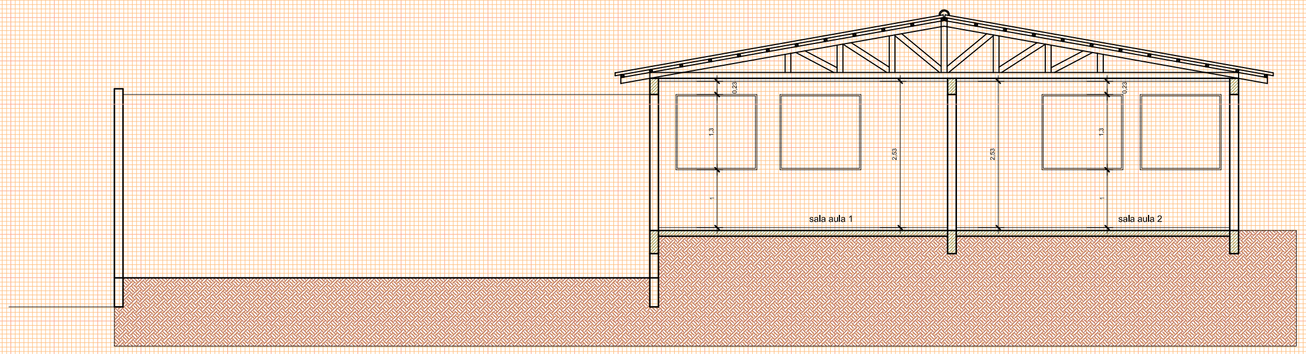

CORTE B B
1 / 75

Proprietário	Responsável Projeto:	
MUNICÍPIO DE SANTA MARIA CNPJ: 88.488.366/0001-00	Eng. Civil Eldon Alberto Reckziegel Crea/RS 48.490-D	
PROJETO PPCI LOTE 01 - 06 - EMEI ZAHIE BERET FARRET Rua Santa Bárbara esq. Rua Cruz Alta, s/n. º, Vila Bela União, Cidade Santa Maria/RS	Área 197,09m²	Data OUT | 2014
PLANTA BAIXA FACHADA CORTE DETALHES	Escala INDICADA	Prancha ÚNICA