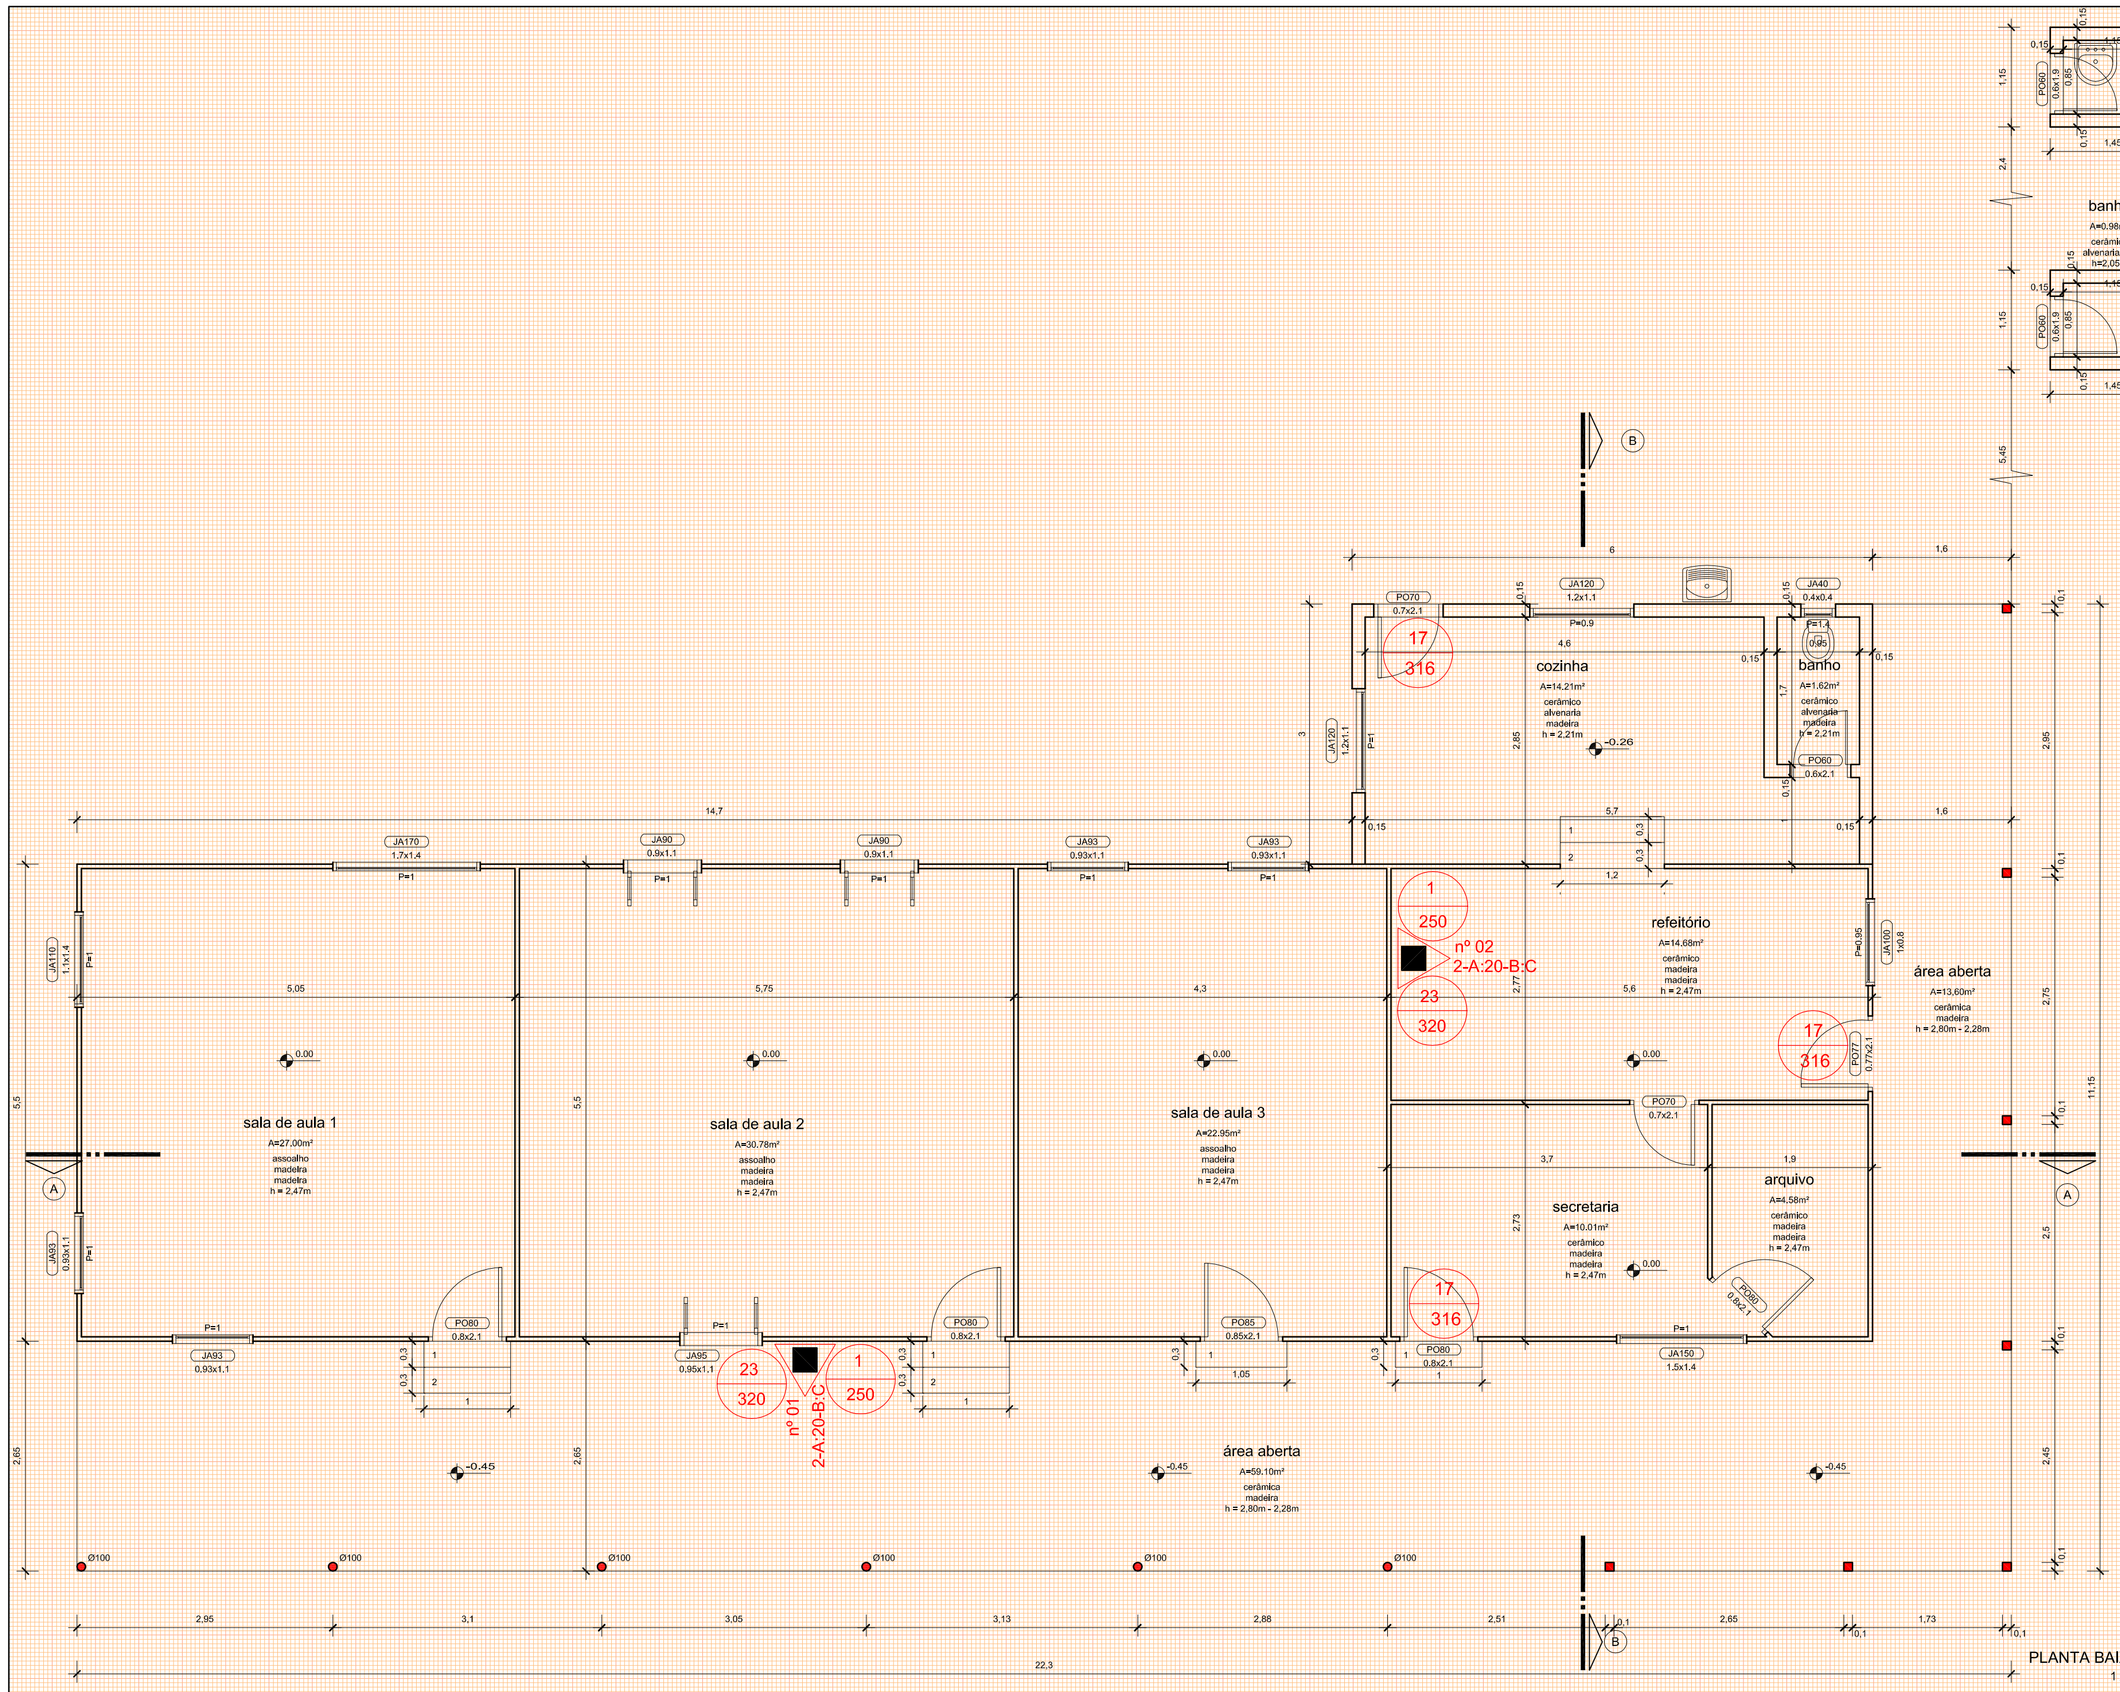

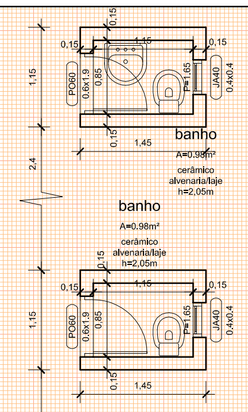

LEGENDA	
	Extintores
	Extintor D'água
	Extintor de Dióxido de Carbono (CO2)
	Extintor de Pó BC
	Extintor de Pó ABC
	Sistema de Detecção e Alarme
	Acionador Manual de Detecção e Alarme
	Central de Detecção e Alarme
	Bateria do Sistema de Detecção e Alarme
	Painel Repetidor do Sistema
	Iluminação de Emergência
	Bloco Autônomo - 16W - luz emergência
	Sinalização de Saída - Bloco Autônomo
	Bloco Autônomo de Imuminação (4x55W)
	Tubulação Hidráulica
	Tubulação Hidráulica
	Hidrante Duplo
	Mangotinho
	Registro de Recalque sem Válvula de Retenção
	Avisador Sonoro e Visual com Sirene do Sistema de Hidrantes
	Gás - Inflamável
	Central de Gás - Inflamável
	Placas
1 / 202	Placa de Proibido Fumar Medidas (252)mm - Símbolo Circular
4 / 202	Placa de Proibido Utilizar Elevador em caso de Incêndio Medidas (252)mm - Símbolo Circular
9 / 302	Placa de Alerta de Choque elétrico Medidas (340)mm - Símbolo Triangular
11 / 210	Placa de Orientação e Salvamento - Saída (Esq / Dir.) Medidas (316x158)mm - Símbolo Retangular
16 / 210	Placa de Orientação e Salvamento - Subindo e Descendo Escada Medidas (316x158)mm - Símbolo Retangular
17 / 210	Placa de Orientação e Salvamento - "SAÍDA" Medidas (316x158)mm - Símbolo Retangular
18 / 204	Placa de Orientação - N.º Pavimento Medidas (224x224)mm - Símbolo Quadrado
21 / 204	Placa de Sinalização de Alarme Medidas (224x224)mm - Símbolo Quadrado
23 / 308	Placa de Extintor de Incêndio Medidas (358x358)mm - Símbolo Quadrado
24 / 308	Placa de Sinalização de Mangotinho Medidas (358x358)mm - Símbolo Quadrado
25 / 308	Placa de Sinalização dos Abrigos de Mangueiras Medidas (268x268)mm - Símbolo Quadrado
26 / 308	Placa de Sinalização dos Hidrantes Medidas (268x268)mm - Símbolo Quadrado
29 / 402	Placa de Instrução abertura porta corta-fogo por barra antipânico Medidas (402x402)mm - Símbolo Quadrado
31 / 150	Placa de Instruções para porta corta-fogo Medidas (506x253)mm - Símbolo Retangular
	Antipânico
	Barra Antipânico
	Aberturas Protegidas
60	Porta Corta Fogo P-60
90	Porta Corta Fogo P-90
120	Porta Corta Fogo P-120

LEGENDA
1 / 125

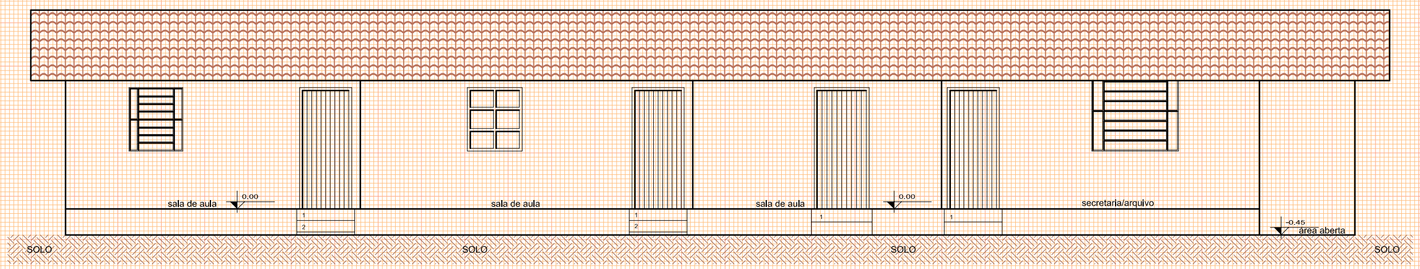

FACHADA
1 / 75

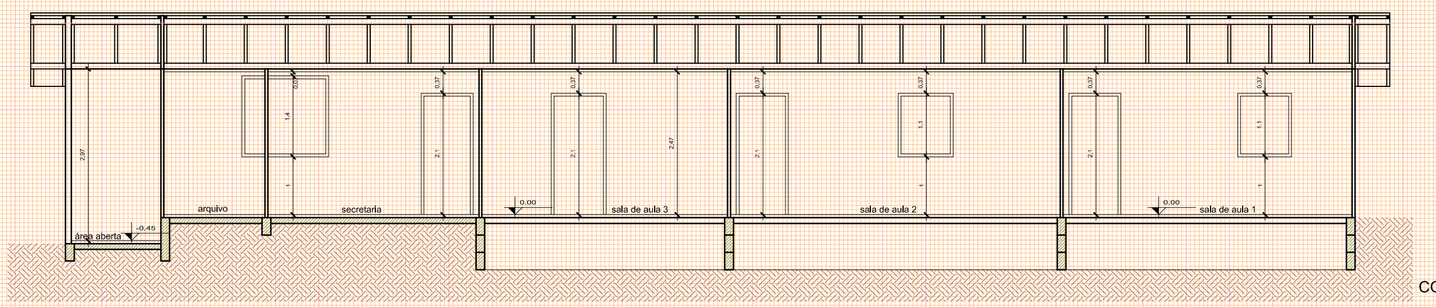

CORTE A A
1 / 75

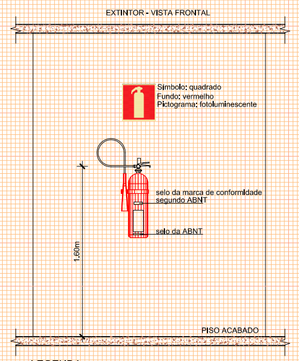

LEGENDA
Sua alça deve estar no mínimo a 1,60m do piso,
O fundo deve estar no mínimo a 0,20m do piso,
mesmo que apoiado em suporte

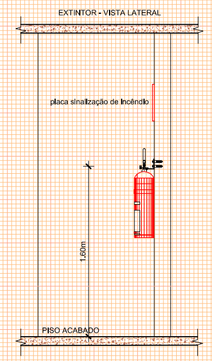

DETALHE EXTINTOR
1 / 40

Proprietário MUNICÍPIO DE SANTA MARIA CNPJ: 88.488.366/0001-00		Responsável Projeto: Eng. Civil Eldon Alberto Reckziegel Crea/RS 48.490-D
PROJETO PPCI LOTE 01 - 07 - EMEF PEDRO KUNZ Rua Augusto Kunz, s/n. º, Vila Ipiranga - Passo das Tropas, cidade Santa Maria/RS	Área 207,89 m²	Data OUT | 2014
PLANTA BAIXA FACHADA CORTE DETALHE EXTINTOR	Escala INDICADA	Prancha ÚNICA