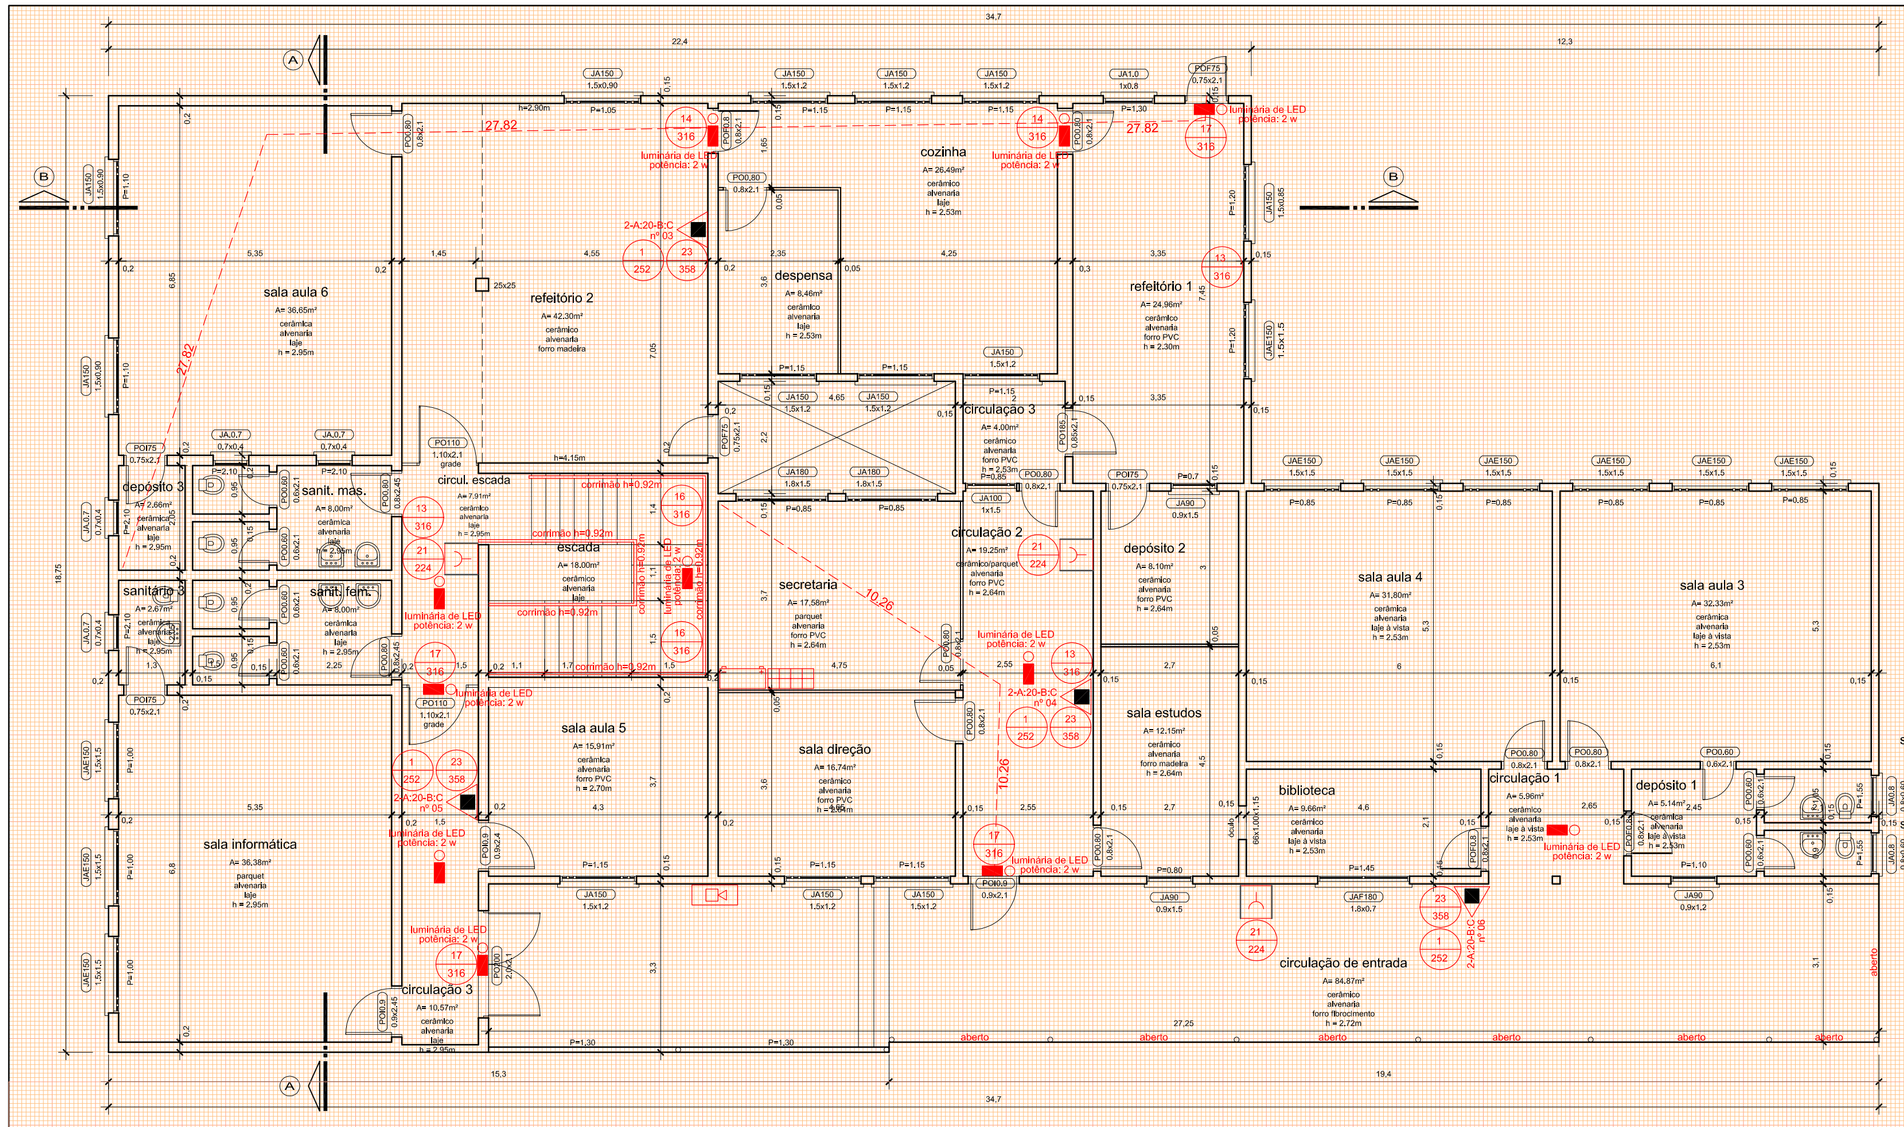

PLANTA BAIXA PAV. TÉRREO
1 / 75

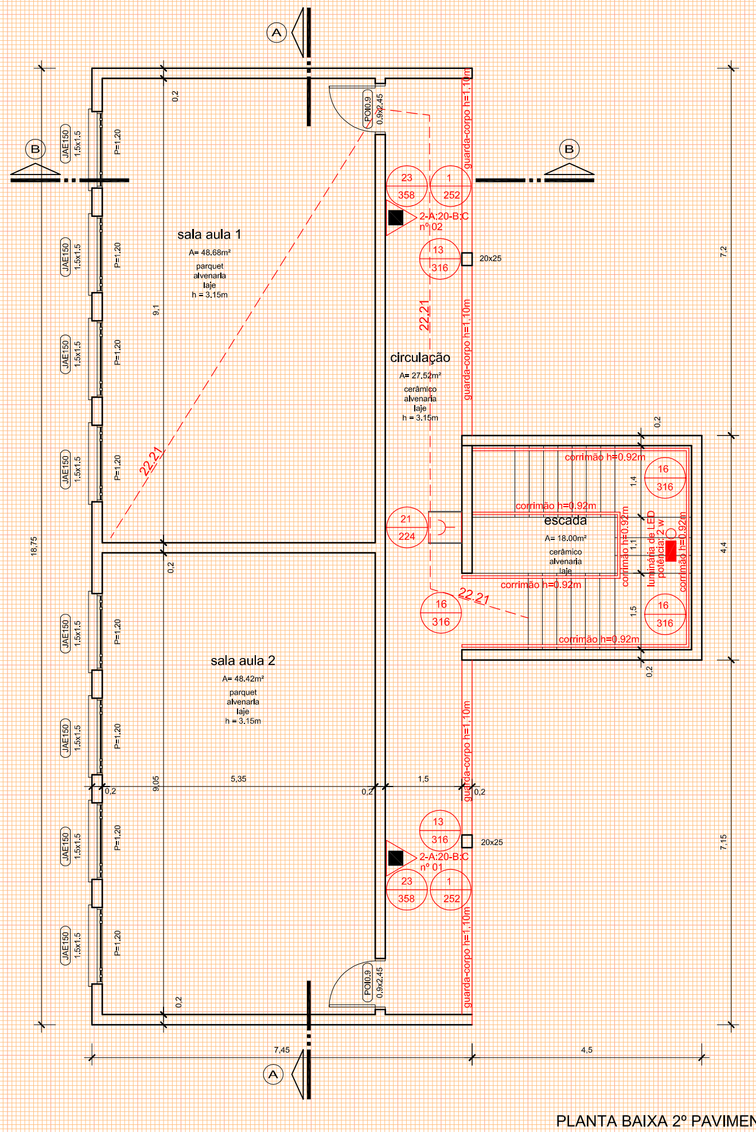

PLANTA BAIXA 2º PAVIMENTO
1 / 75

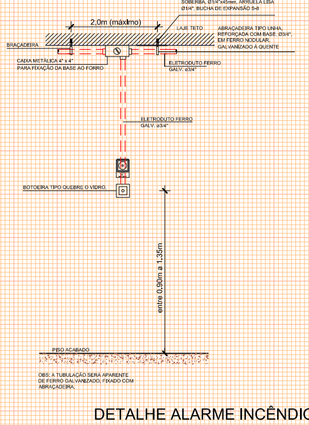

DETALHE ALARME INCÊNDIO
1 / 40

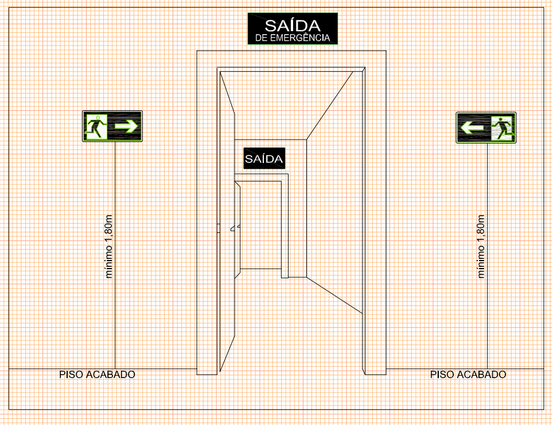

DETALHE INSTALAÇÃO SINALIZAÇÃO DE SAÍDA
s/esc.

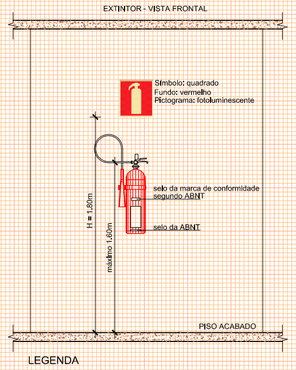

LEGENDA
Sua alça deve estar no máximo a 1,60m do piso.
O fundo deve estar no mínimo a 0,20m do piso,
mesmo que apoiado em suporte

DETALHE EXTINTOR
1 / 40

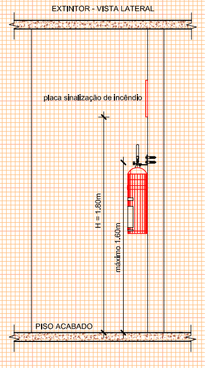

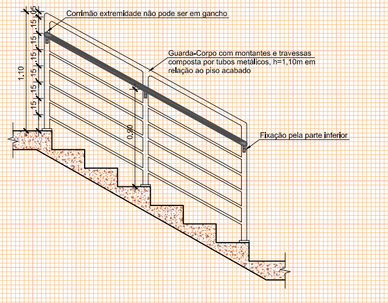
Corrimão extremidade não pode ser em gancho
Guarda-Corpo com montantes e travessas
composta por tubos metálicos, h=1,10m em
relação ao piso acabado
Fixação pela parte inferior.
L 10
L 10
L 10