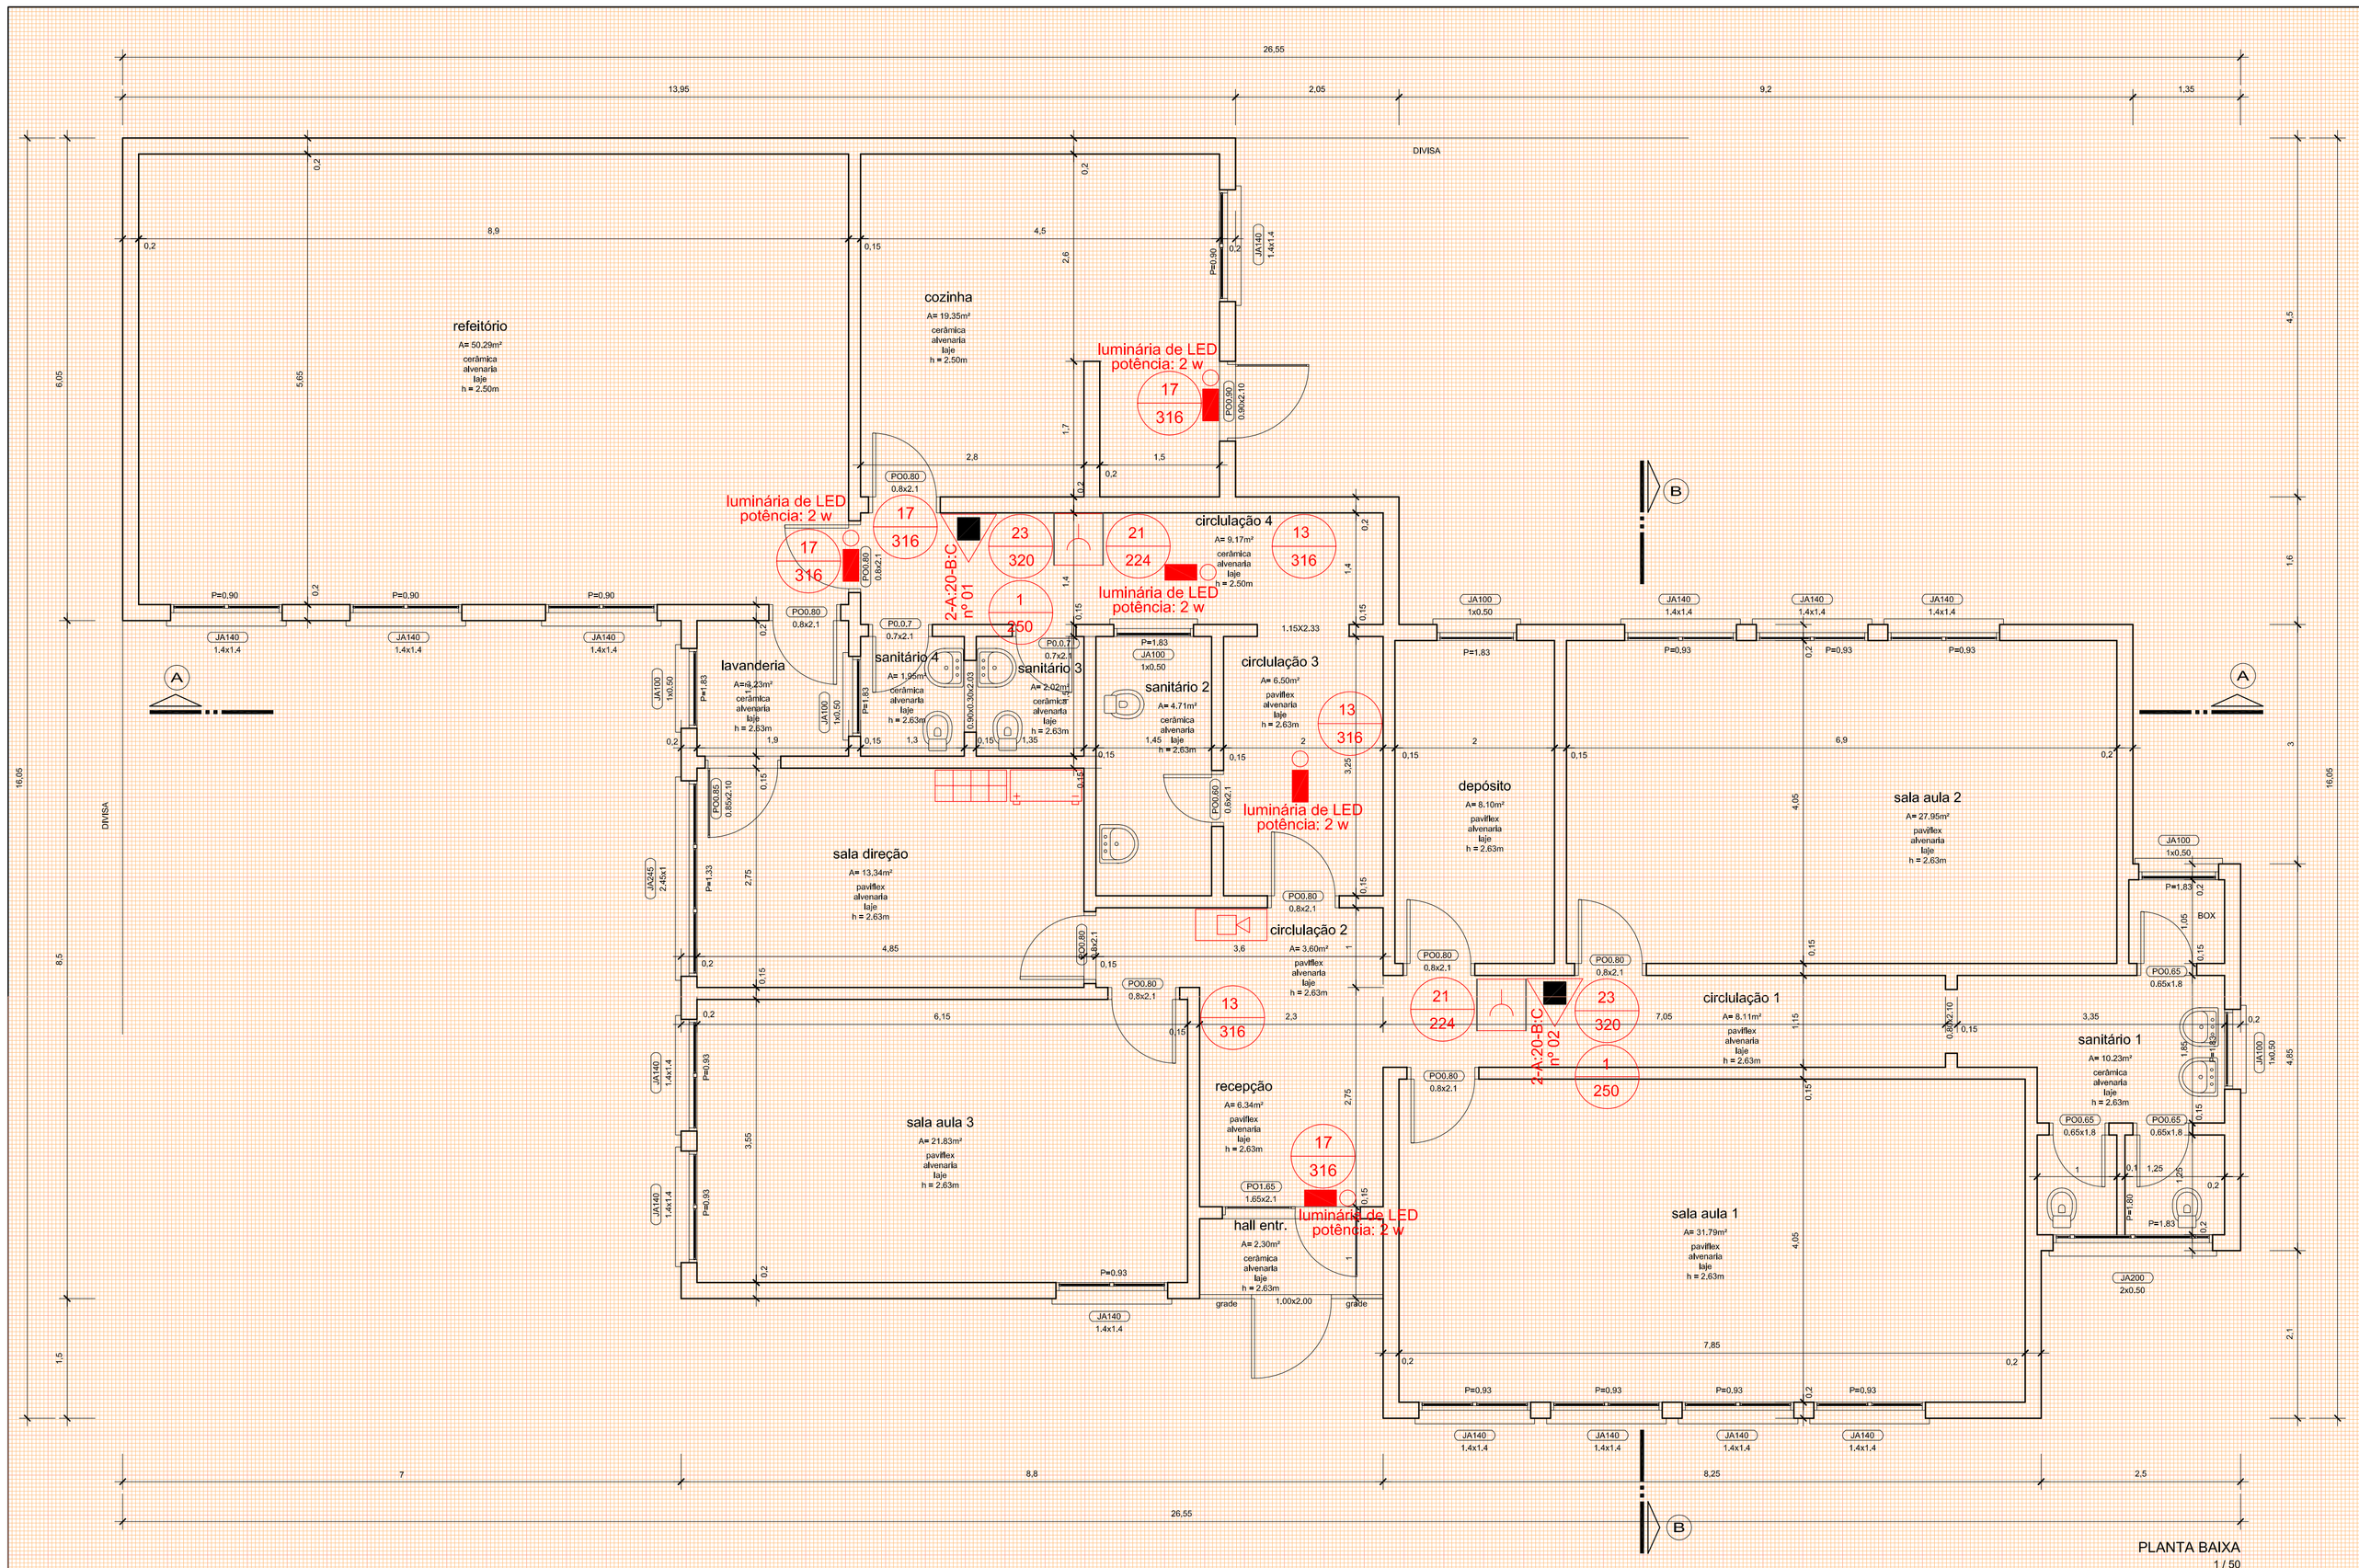

PLANTA BAIXA
1 / 50

LEGENDA		
	Extintores	
	Extintor D'água	
	Extintor de Dióxido de Carbono (CO2)	
	Extintor de Pó BC	
	Extintor de Pó ABC	
	Sistema de Detecção e Alarme	
	Acionador Manual de Detecção e Alarme	
	Central de Detecção e Alarme	
	Bateria do Sistema de Detecção e Alarme	
	Painel Repetidor do Sistema	
	Iluminação de Emergência	
	Bloco Autônomo - 16W - luz emergência	
	Sinalização de Saída - Bloco Autônomo	
	Bloco Autônomo de Imuminação (4x55W)	
	Tubulação Hidráulica	
	Tubulação Hidráulica	
	Hidrante Duplo	
	Mangotinho	
	Registro de Recalque sem Válvula de Retenção	
	Avisador Sonoro e Visual com Sirene do Sistema de Hidrantes	
	Gás - Inflamável	
	Central de Gás - Inflamável	
	Placas	
20 252	Placa de Proibido Fumar Medidas (252)mm - Símbolo Circular	Código 1
1 252	Placa de Proibido Utilizar Elevador em caso de Incêndio Medidas (252)mm - Símbolo Circular	
5 340	Placa de Alerta de Choque elétrico Medidas (340)mm - Símbolo Triangular	
11 316	Placa de Orientação e Salvamento - Saída (Esq / Dir.) Medidas (316x158)mm - Símbolo Retangular	Código 13
16 316	Placa de Orientação e Salvamento - Subindo e Descendo Escada Medidas (316x158)mm - Símbolo Retangular	Código 18
17 316	Placa de Orientação e Salvamento - "SAÍDA" Medidas (316x158)mm - Símbolo Retangular	SAÍDA SAÍDA Código 17
19 224	Placa de Orientação - N.º Pavimento Medidas (224x224)mm - Símbolo Quadrado	1 1 2 3 Código 19
21 224	Placa de Sinalização de Alarme Medidas (224x224)mm - Símbolo Quadrado	
23 358	Placa de Extintor de Incêndio Medidas (358x358)mm - Símbolo Quadrado	Código 23
24 358	Placa de Sinalização de Mangotinho Medidas (358x358)mm - Símbolo Quadrado	
25 268	Placa de Sinalização dos Abrigos de Mangueiras Medidas (268x268)mm - Símbolo Quadrado	
26 268	Placa de Sinalização dos Hidrantes Medidas (268x268)mm - Símbolo Quadrado	
32 402	Placa de Instrução abertura porta corta-fogo por barra antipânico Medidas (402x402)mm - Símbolo Quadrado	
33 506	Placa de Instruções para porta corta-fogo Medidas (506x253)mm - Símbolo Retangular	
	Antipânico	
	Barra Antipânico	
	Aberturas Protegidas	
60	Porta Corta Fogo P-60	
90	Porta Corta Fogo P-90	
120	Porta Corta Fogo P-120	

LEGENDA
1 / 125

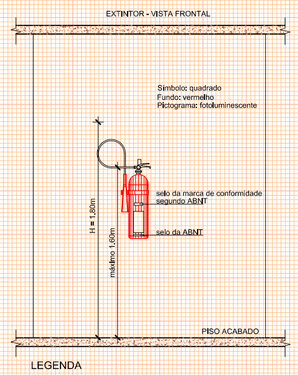

DETALHE EXTINTOR
1 / 40

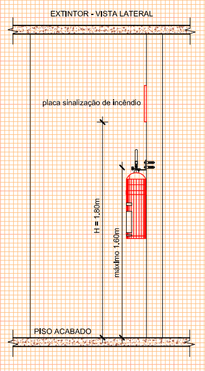

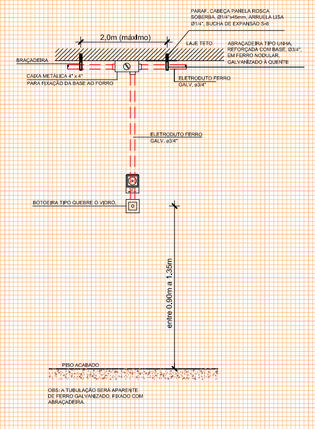
PAINÉIS DE ALERTA DE INCÊNDIO
PARA INDICAÇÃO DA ROTA DE FUGA
ELETRODUTO EMBAIXO
DA LAJE
ELETRODUTO EMBAIXO
DA LAJE
ELETRODUTO EMBAIXO
DA LAJE
ACIONADOR
MANUAL
ACIONADOR
MANUAL
BRACADEIRA
BRACADEIRA
CABOS NA TUBULAÇÃO
PARA INDICAÇÃO DA ROTA DE FUGA
ACIONADOR TIPO LUMINÁRIA