

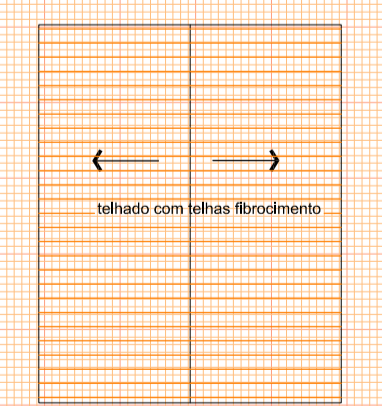


SECRETARIA DE MUNICÍPIO DE DESENVOLVIMENTO URBANO
SMDUSEP
 SUPERINTENDÊNCIA DE ELABORAÇÃO DE PROJETOS


PREFEITO MUNICIPAL: CÉZAR SCHIRMER
 SECRETÁRIO: JÚLIO SILVA NETO
 RUA VENÂNCIO AIRES 2277 - 5ª ANDAR - CENTRO
 CEP 97010-005 - SANTA MARIA - RS
 (55) 3921-7068 - sdu@santamaria.rs.gov.br

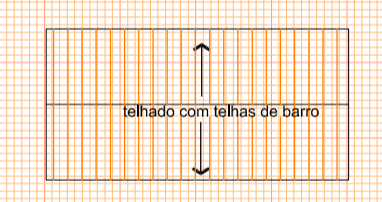

PREFEITURA MUNICIPAL DE SANTA MARIA

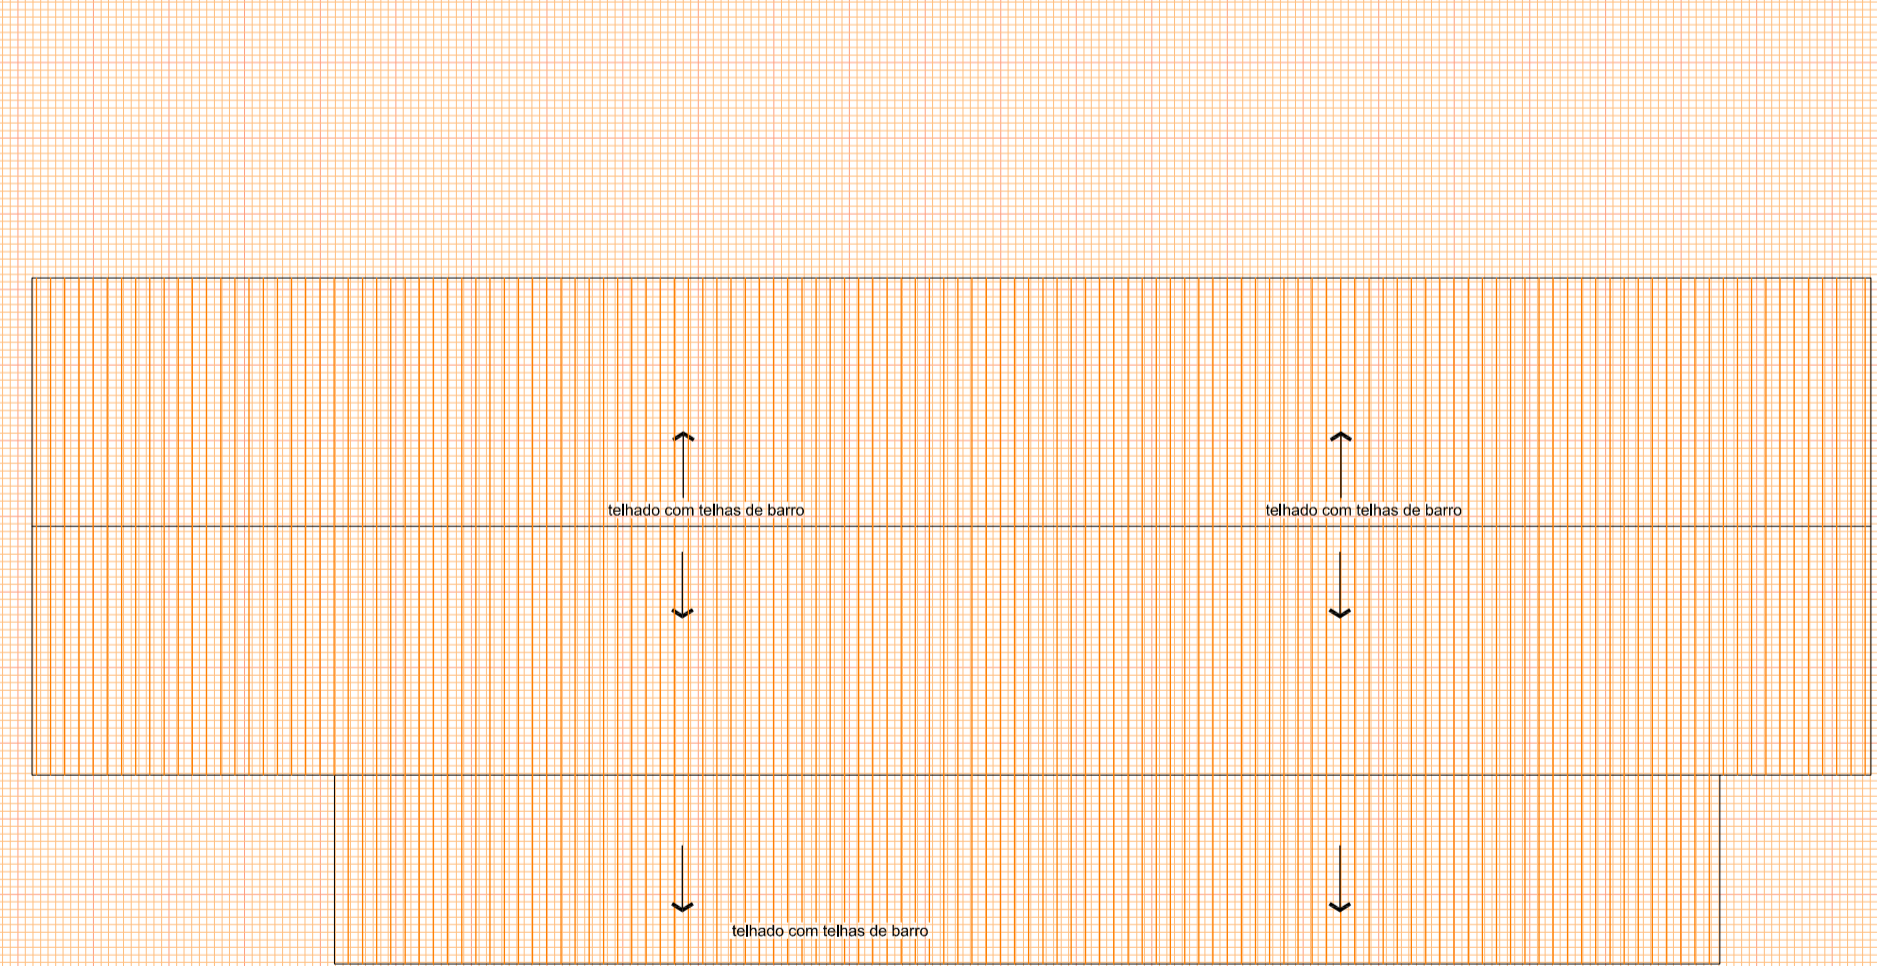

COBERTURA
1 / 200

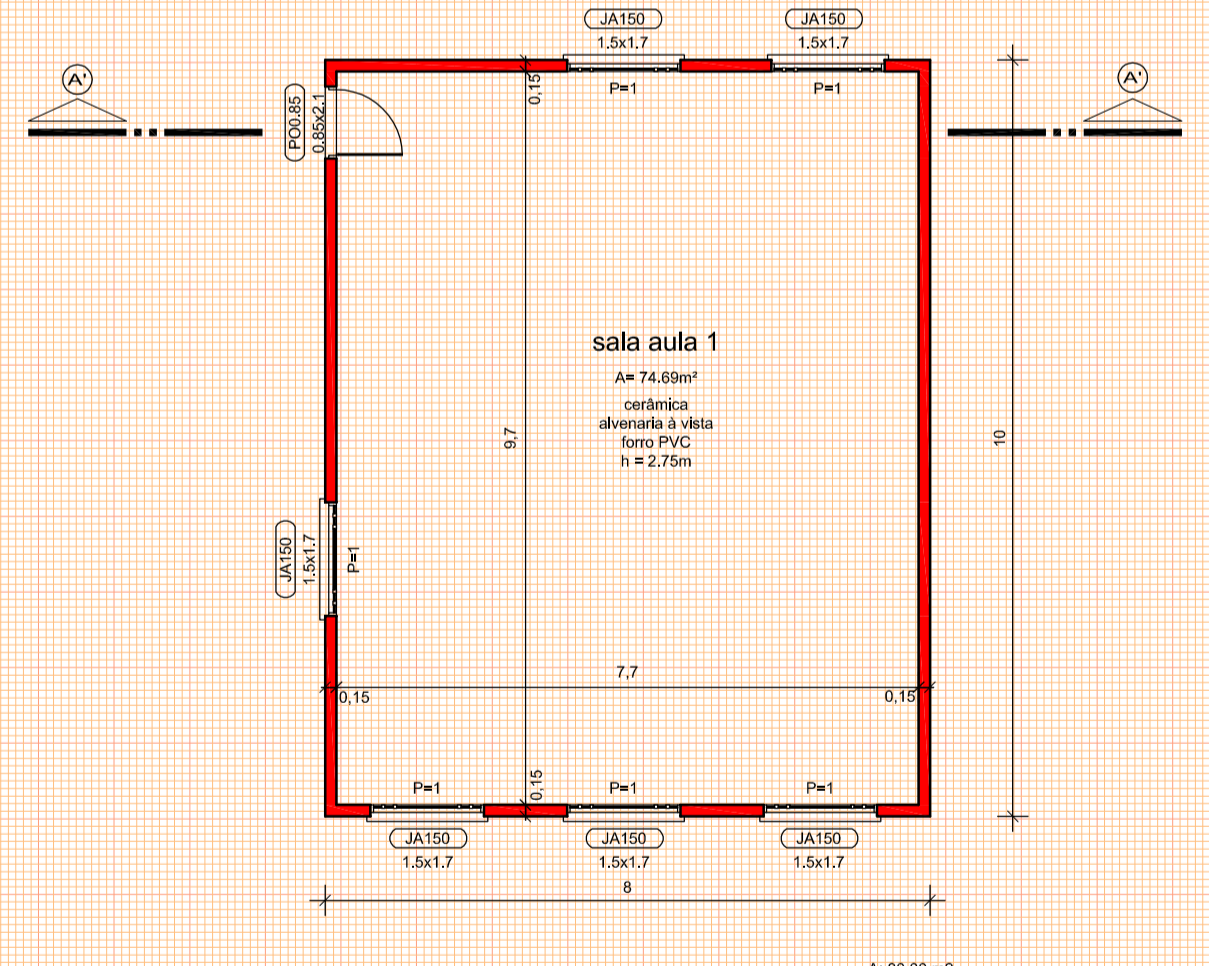

PLANTA BAIXA
1 / 100

OBRA: EMEF BERNARDINO FERNANDES	
LOCAL: Estrada Municipal Vereador Pedro Fernandes da Silveira, s/n.°, cidade Santa Maria/RS	
TÍTULO: 7.1.1.- LEVANTAMENTO ARQUITETÔNICO ATUALIZADO	
ASSUNTO: PLANTA BAIXA - COBERTURA	
PROPRIETÁRIO: MUNICÍPIO SANTA MARIA	PROJETO: ELDON ALBERTO RECKZIEGEL ENGENHEIRO CIVIL - CREA/RS 48.490-D
RRT/ART: ART Nr:	DESENHO: CLÁUDIA RECKZIEGEL ARQ E URB CAUI/RS 114865-6
ÁREA: 935,00m²	DATA: MAIO/2015
FRANCHA: 02 / 03	