
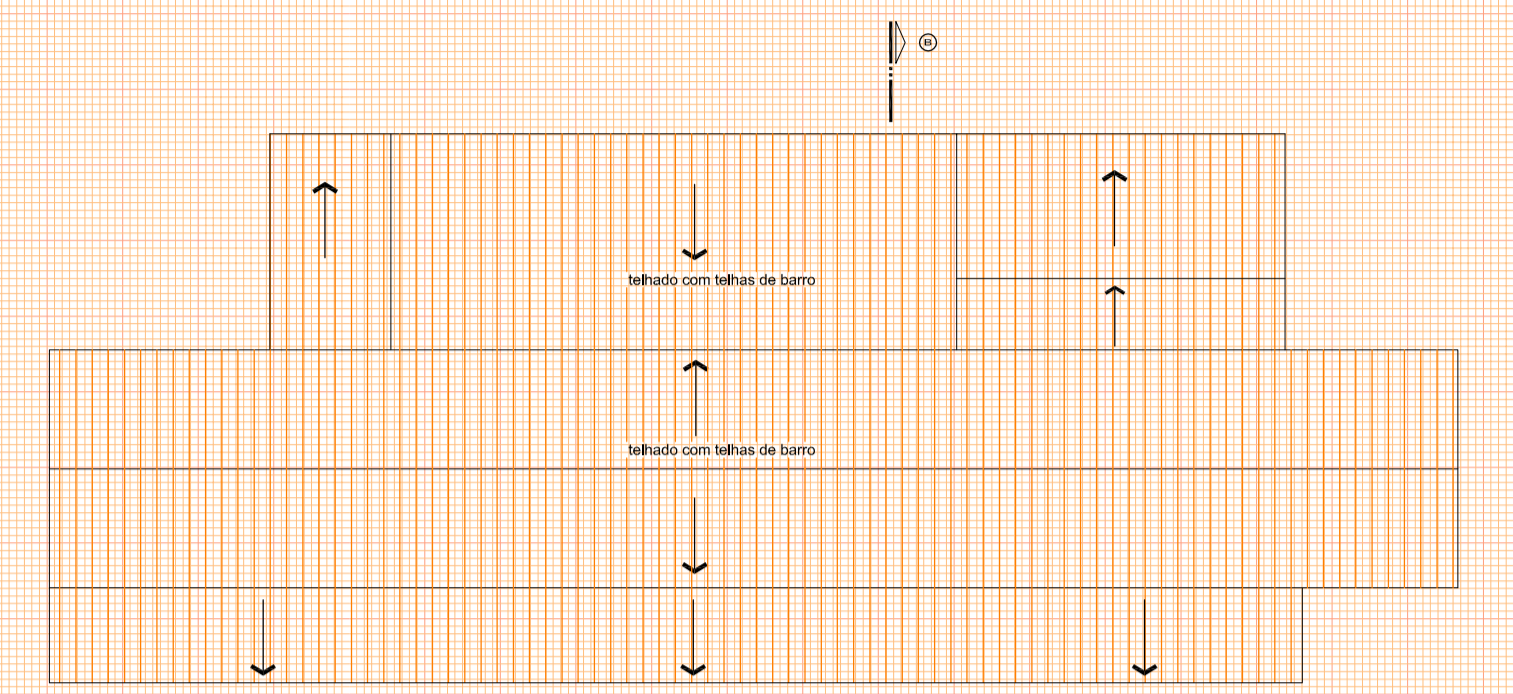


PLANTA BAIXA
1 / 75

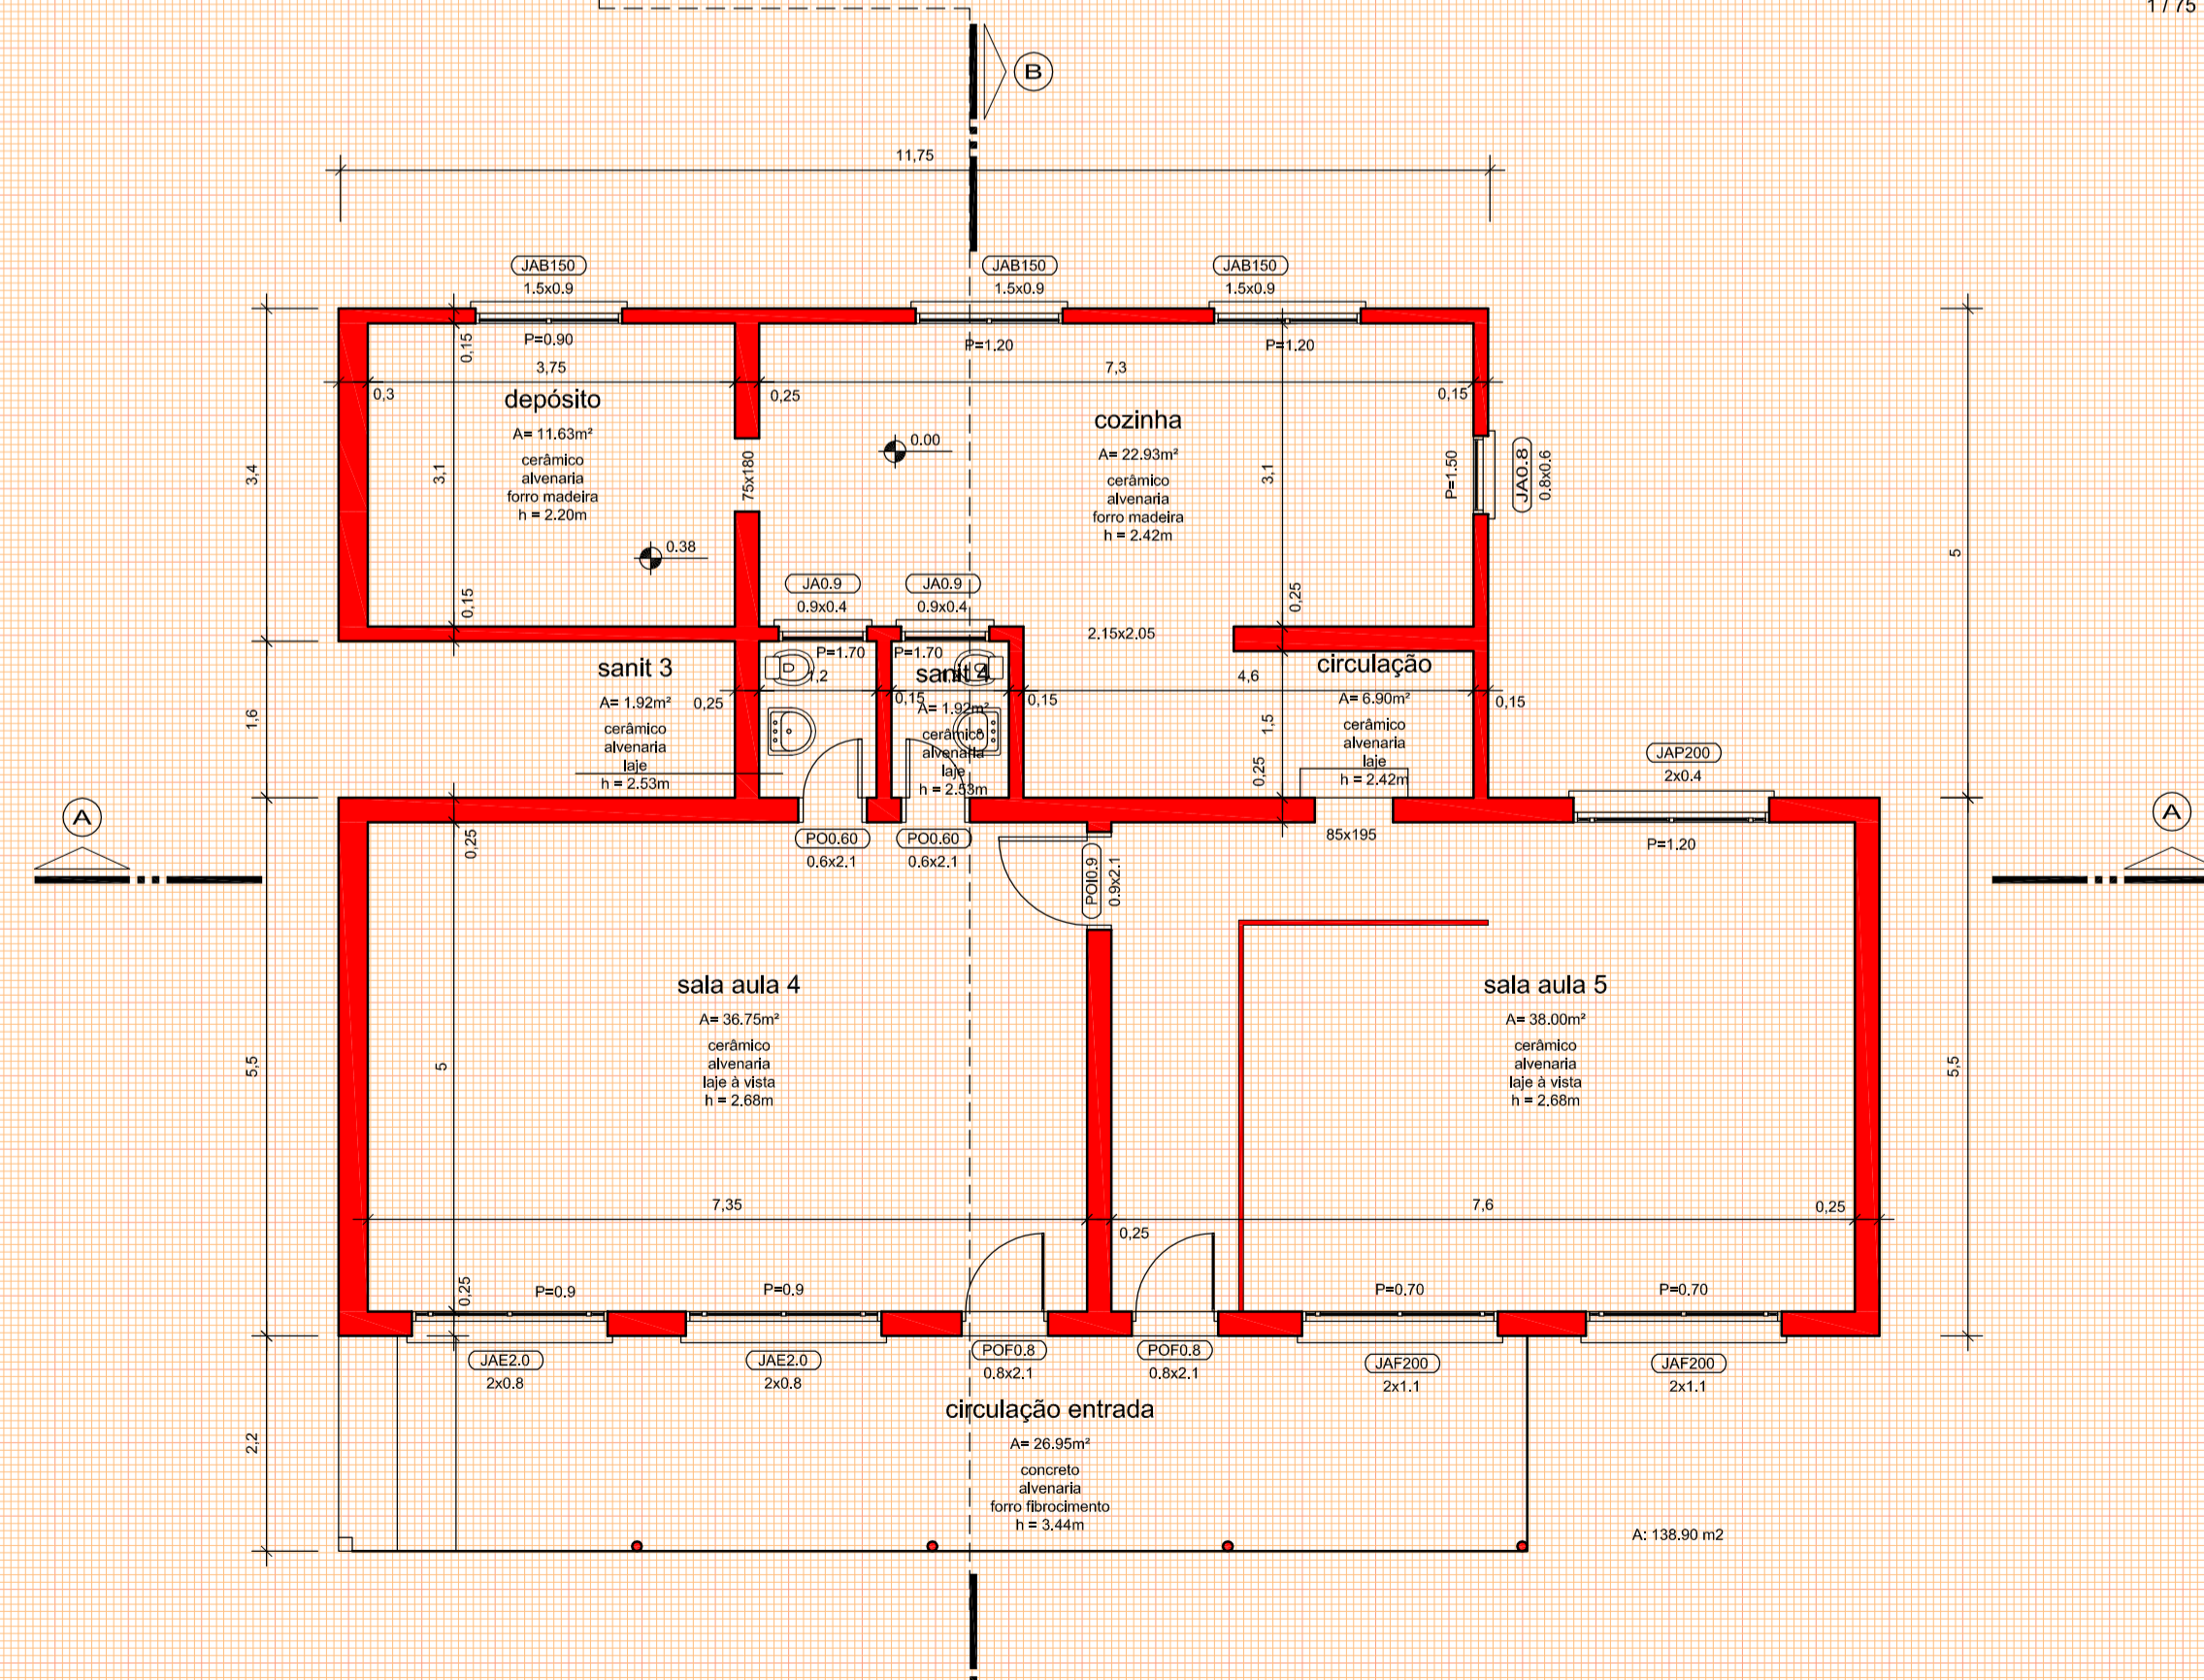

COBERTURA
1 / 175

SECRETARIA DE MUNICÍPIO DE
DESENVOLVIMENTO URBANO
SMDUSEP
SUPERINTENDÊNCIA DE
ELABORAÇÃO DE PROJETOS

PREFEITO MUNICIPAL: CÉZAR SCHIRMER
SECRETÁRIO: JÚLIO SILVA NETO
RUA VENÂNCIO AIRES 2277 - 5º ANDAR - CENTRO
CEP 97010-005 - SANTA MARIA - RS
(51) 3921-7068 - sdu@santamaria.rs.gov.br



OBRA:	EMEF PADRE GABRIEL BOLZAN EMEI ALFREDO TONETTO		
LOCAL:	Rua Ouro Preto, s/n.º, Vila Tonetto - bairro Cambó - cidade Santa Maria/RS		
TÍTULO:	7.1.1.- LEVANTAMENTO ARQUITETÔNICO ATUALIZADO		
ASSUNTO:	PLANTA BAIXA - COBERTURA		
PROPRIETÁRIO:	MUNICÍPIO SANTA MARIA		
PROJETO:	ELDON ALBERTO RECKZIEGEL ENGENHEIRO CIVIL - CREA/RS 48.490-D		
RRT/ART:	DESENHO:	DATA:	PRANCHA:
ART N.º:	CLÁUDIA RECKZIEGEL ARQ E URB CAUI/RS 114865-6	MAIO/2015	02 / 03
ÁREA:	474,04m²		