


PLANTA BAIXA  
1 / 75

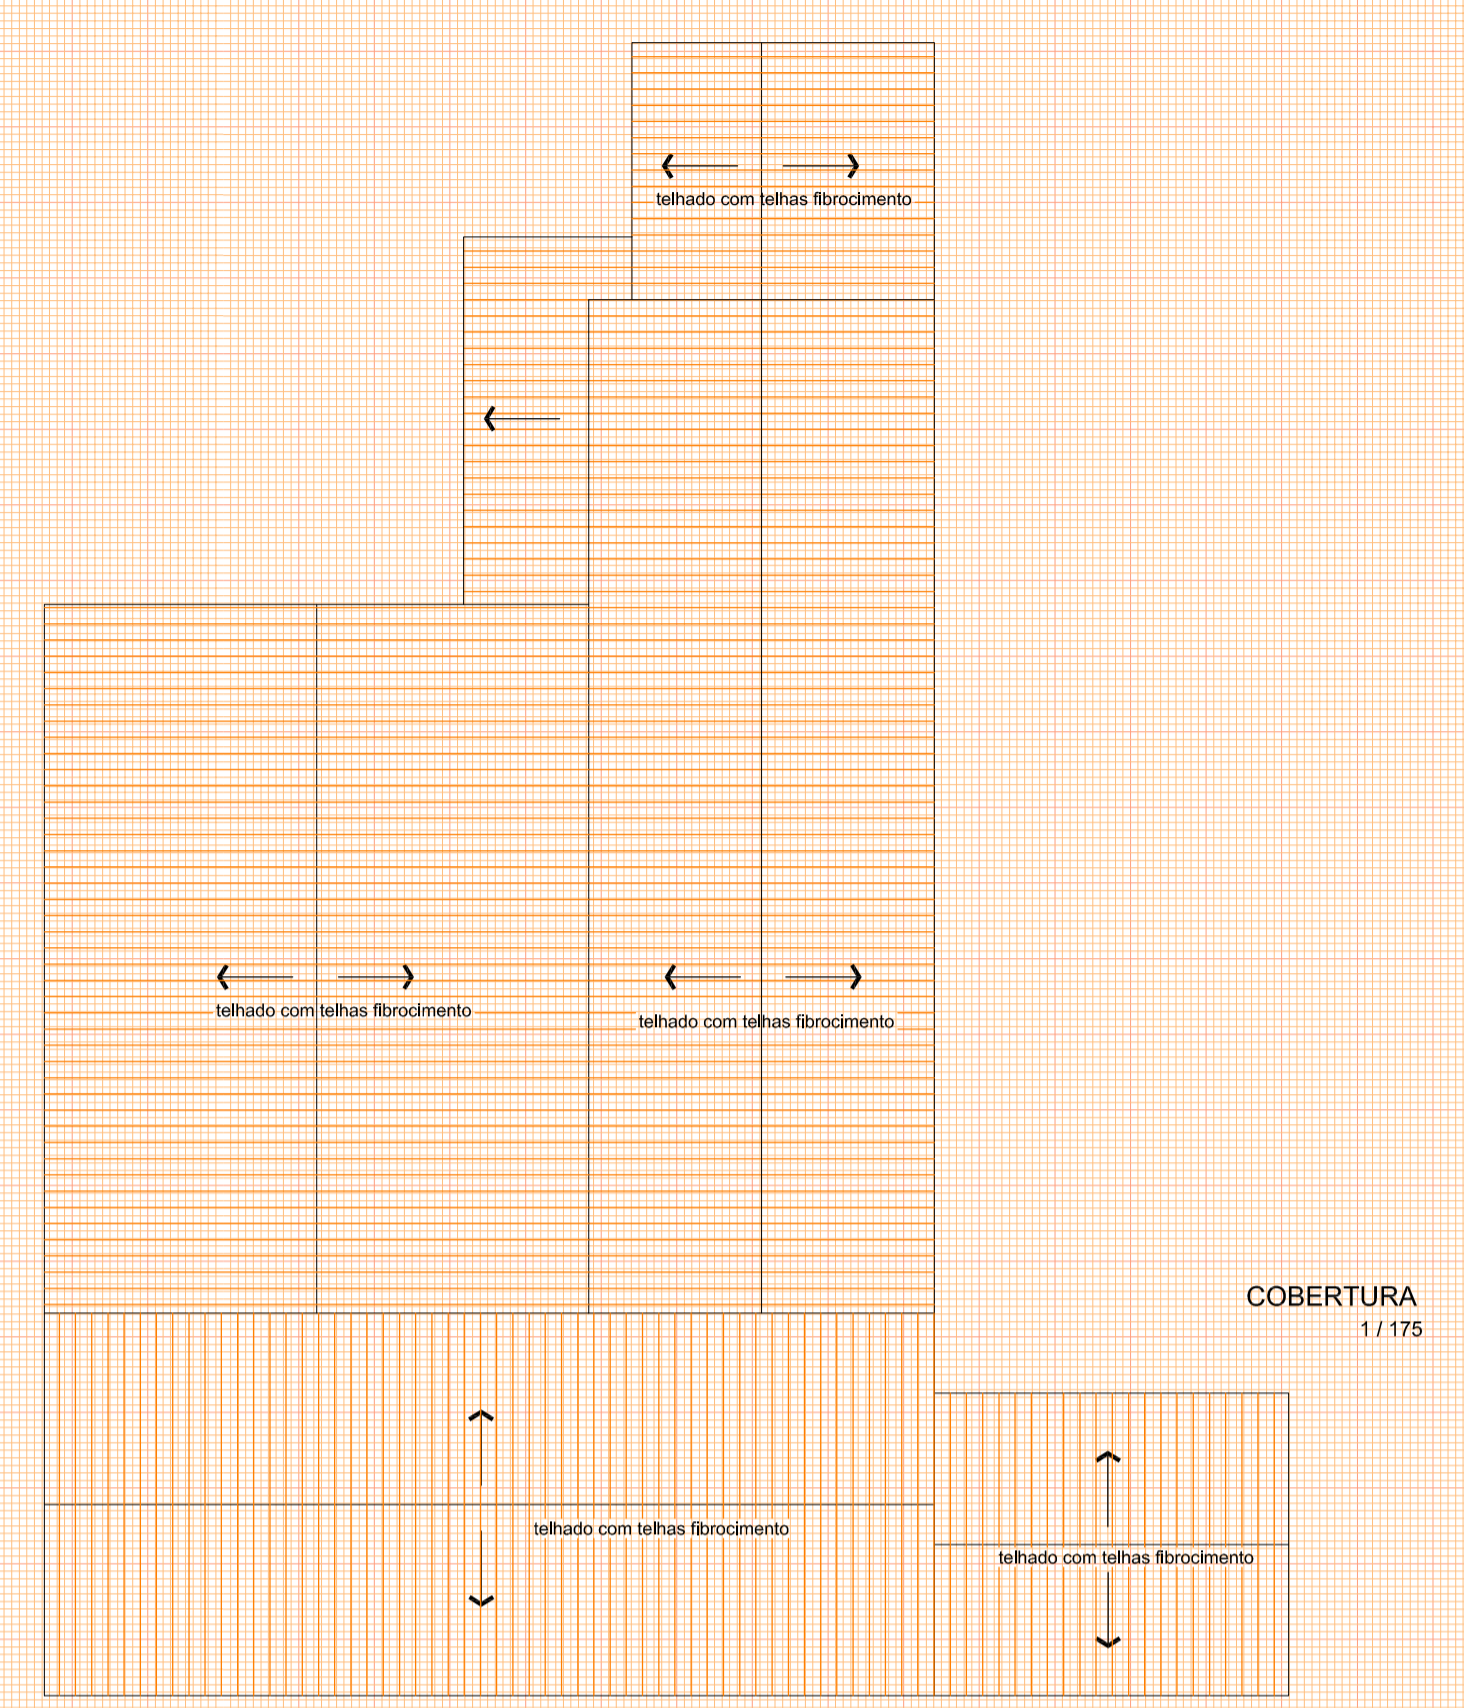

COBERTURA  
1 / 75

SECRETARIA DE MUNICÍPIO DE DESENVOLVIMENTO URBANO  
**SMDUSEP**  
 SUPERINTENDÊNCIA DE ELABORAÇÃO DE PROJETOS

PREFEITO MUNICIPAL: CÉZAR SCHIRMER  
 SECRETÁRIO: JÚLIO SILVA NETO  
 RUA VENÂNCIO AIRES 2277 - 5º ANDAR - CENTRO  
 CEP 97010-005 - SANTA MARIA - RS  
 (55) 3921-7068 - sdu@santamaria.rs.gov.br

  
 PREFEITURA MUNICIPAL DE SANTA MARIA

OBRA:	<b>EMEF JOÃO HUNDERTMARCK</b>		
LOCAL:	Estrada Municipal Florino Stefanon, s/n.º, bairro Passo da Ferreira cidade Santa Maria/RS		
TÍTULO:	7.1.1.- LEVANTAMENTO ARQUITETÔNICO ATUALIZADO		
ASSUNTO:	PLANTA BAIXA - COBERTURA		
PROPRIETÁRIO:	MUNICÍPIO SANTA MARIA		
PROJETO:	ELDON ALBERTO RECKZIEGEL ENGENHEIRO CIVIL - CREA/RS 48.490-D		
RRT/ART:	DESENHO:	DATA:	FRANCHA:
ART N.º:	CLÁUDIA RECKZIEGEL ARQ E URB CAU/RS 114865-6	MAIO/2015	02 / 03
ÁREA:	703,73m²		