
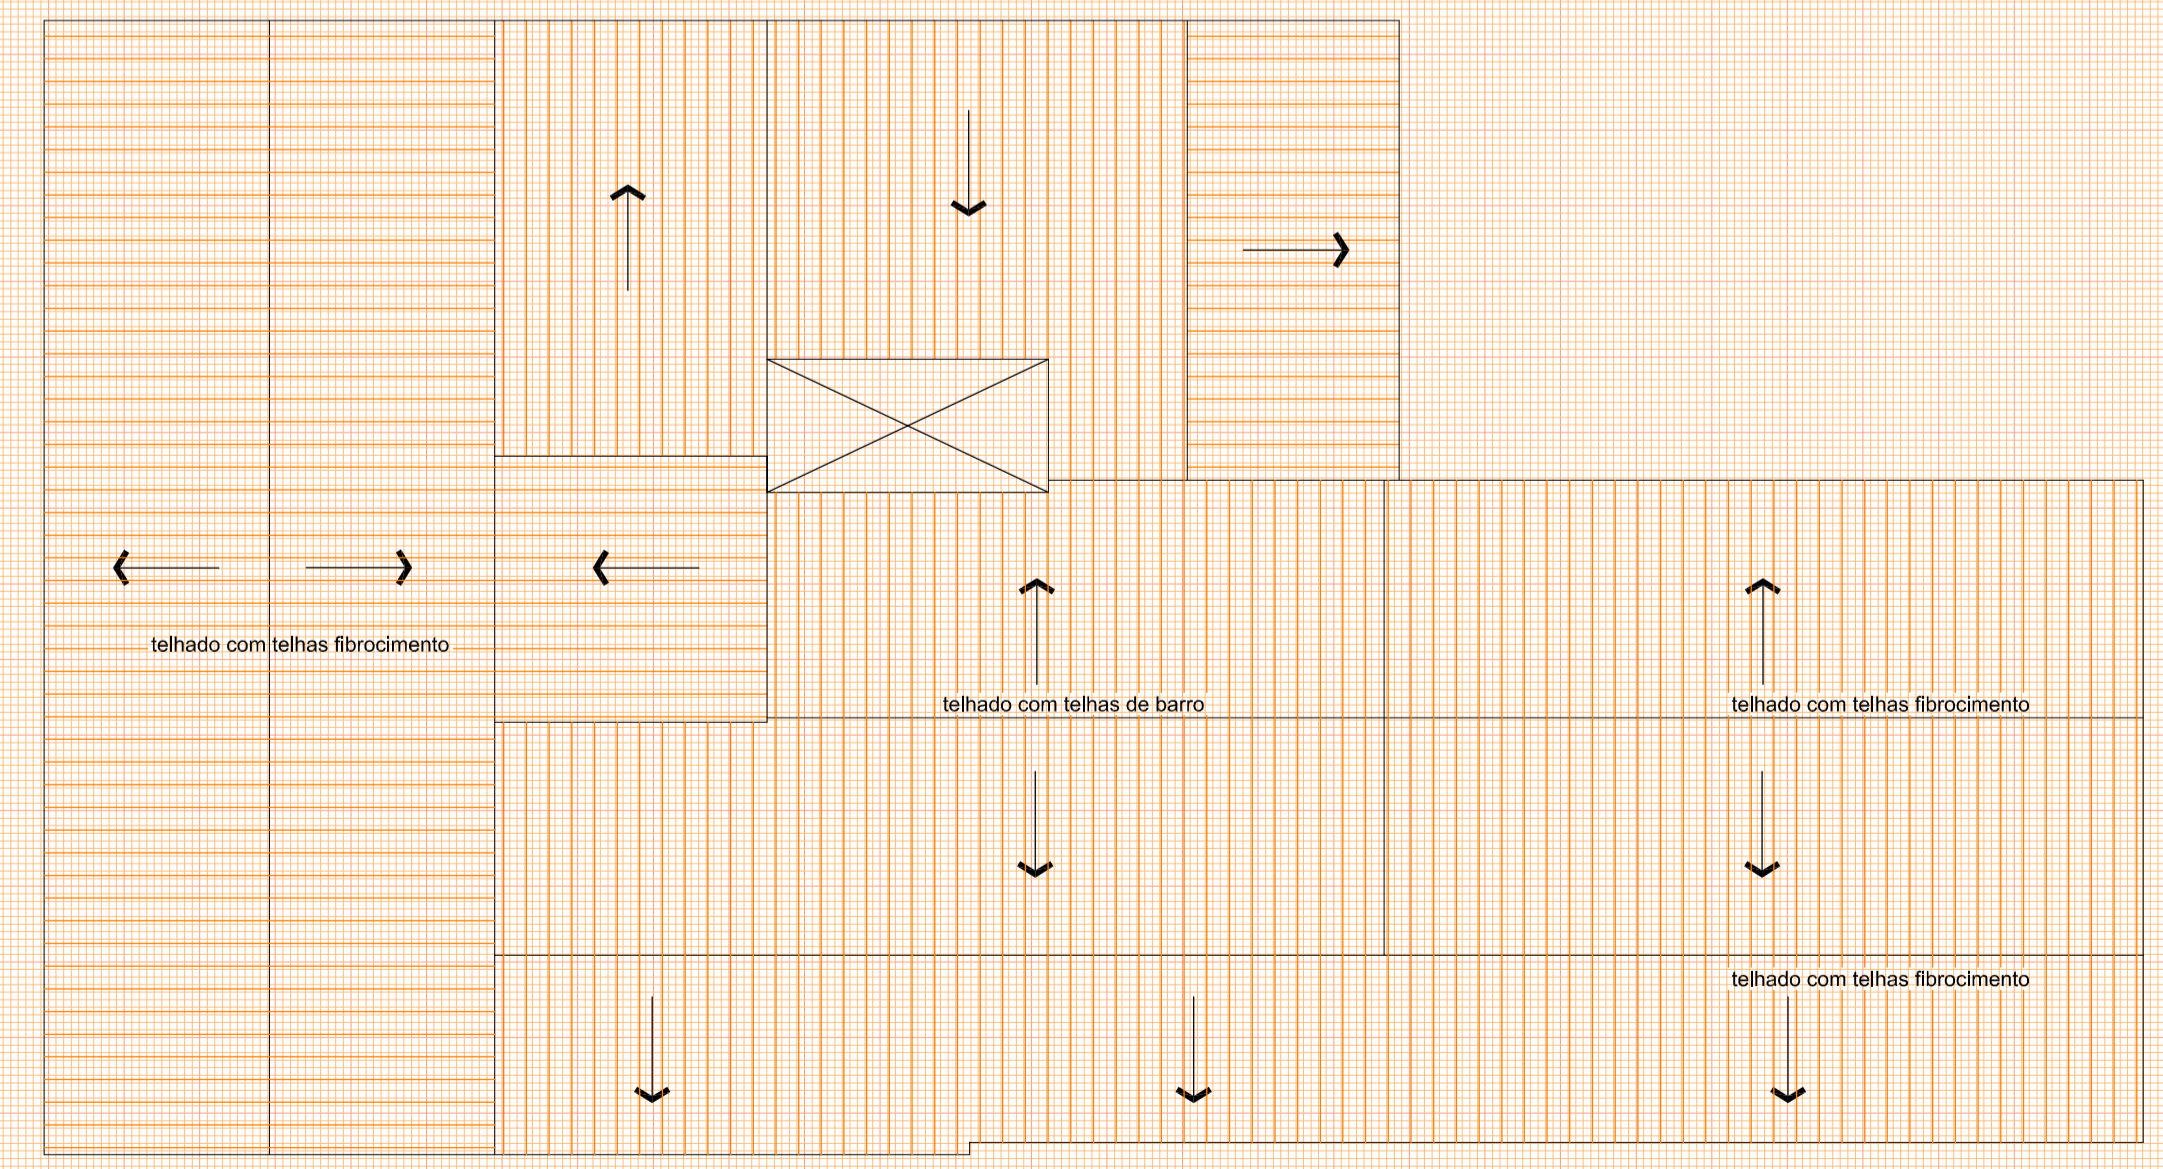


PLANTA BAIXA
1 / 75

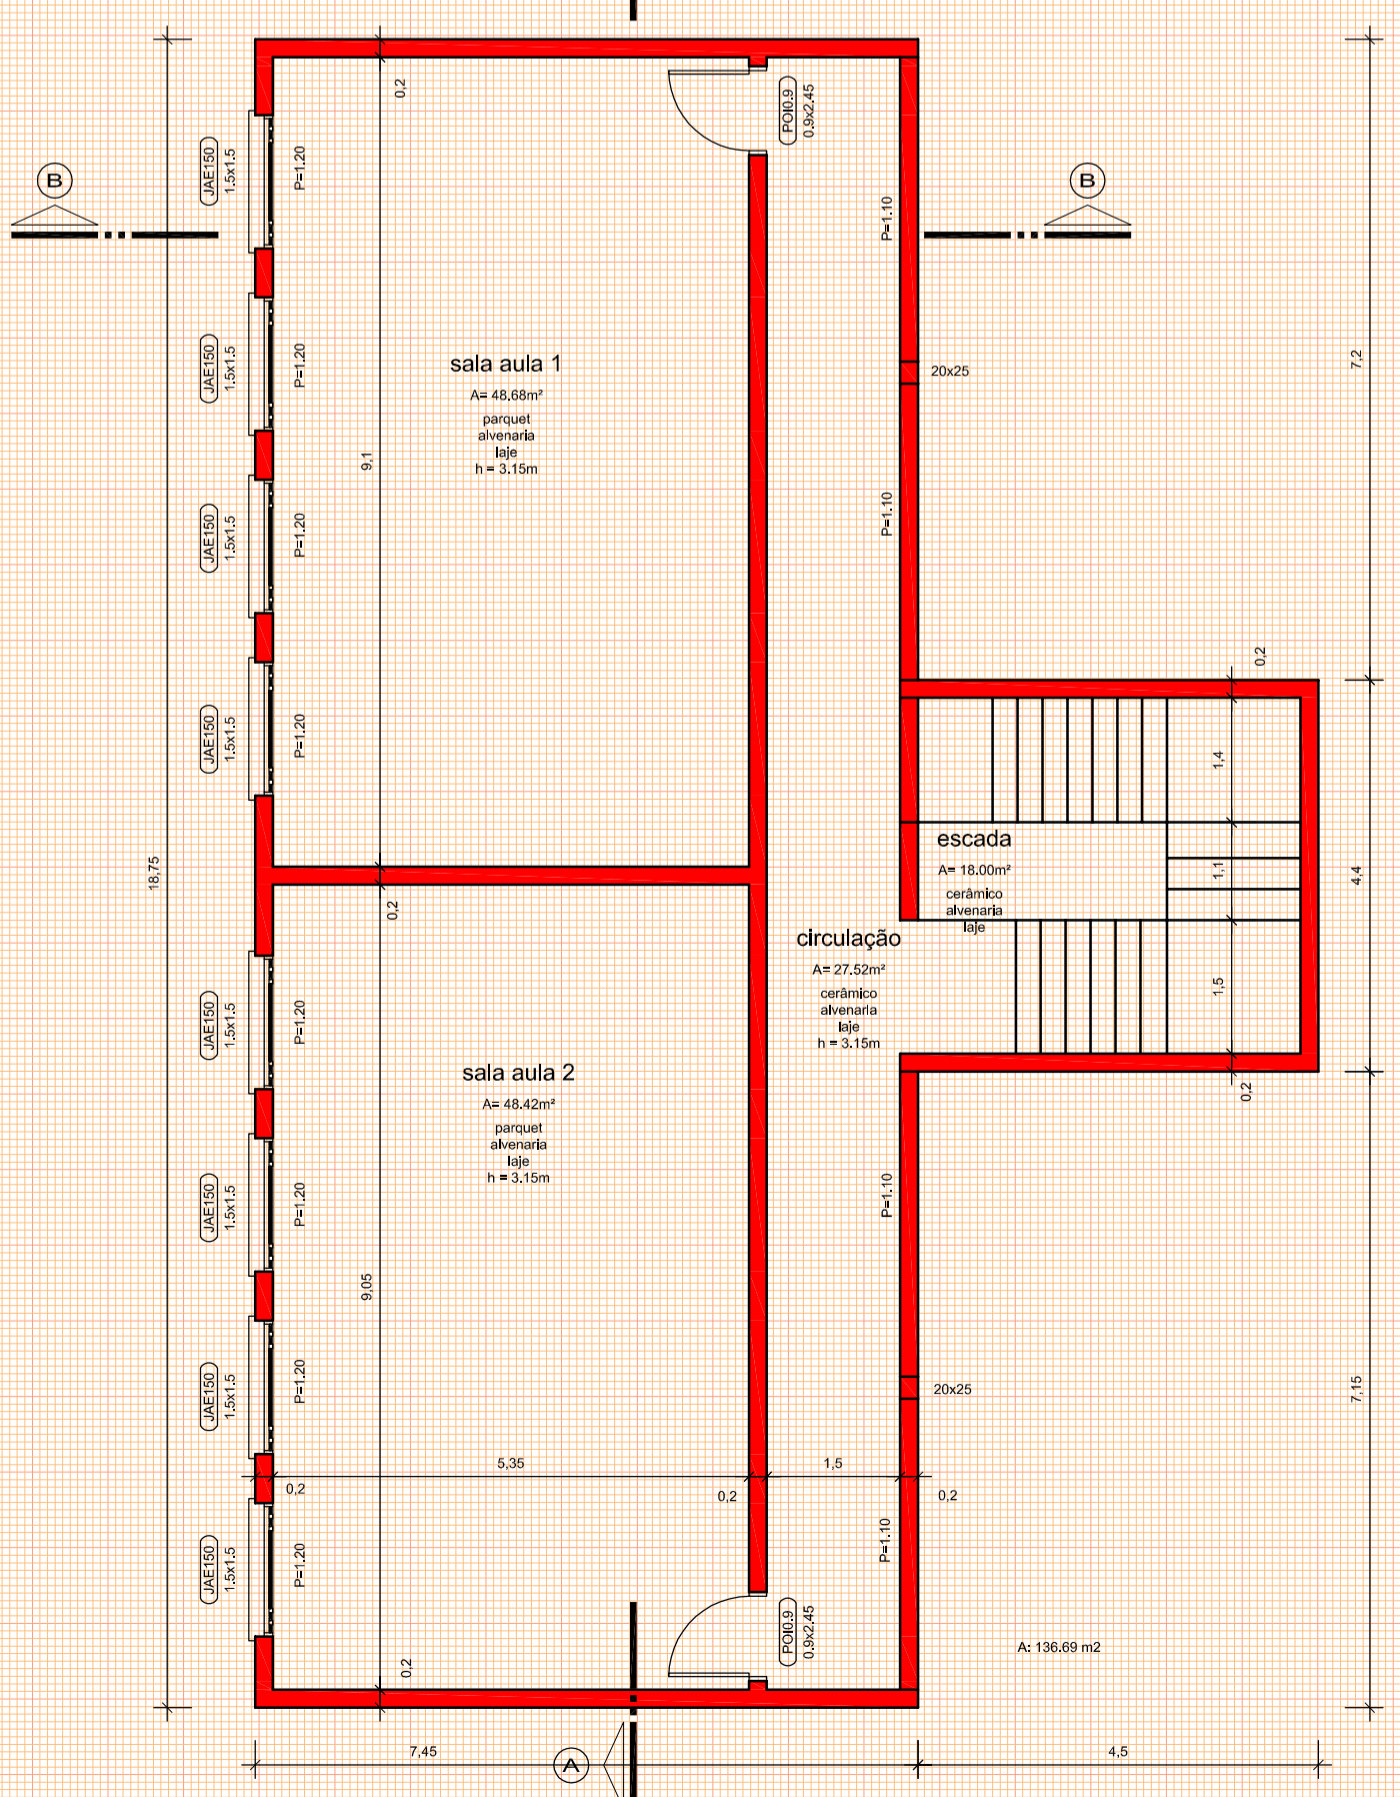

COBERTURA
1 / 125

SECRETARIA DE MUNICÍPIO DE DESENVOLVIMENTO URBANO
SMDUSEP
 SUPERINTENDÊNCIA DE ELABORAÇÃO DE PROJETOS

PREFEITO MUNICIPAL: CÉZAR SCHIRMER
 SECRETÁRIO: JÚLIO SILVA NETO
 RUA VENÂNCIO AIRES 2277 - 5º ANDAR - CENTRO
 CEP 97010-005 - SANTA MARIA - RS
 (55) 3921-7068 - sdu@santamaria.rs.gov.br



PREFEITURA MUNICIPAL DE SANTA MARIA

OBRA:	EMEF JOSÉ PAIM DE OLIVEIRA		
LOCAL:	Estrada Municipal Cyrineu da Rocha, s/n.º, bairro Alto das Palmeiras, cidade Santa Maria/RS		
TÍTULO:	7.1.1.- LEVANTAMENTO ARQUITETÔNICO ATUALIZADO		
ASSUNTO:	PLANTA BAIXA - COBERTURA		
PROPRIETÁRIO:	MUNICÍPIO SANTA MARIA		
PROJETO:	ELDON ALBERTO RECKZIEGEL ENGENHEIRO CIVIL - CREA/RS 48.490-D		
RRT/ART:	DESENHO:	DATA:	FRANCHA:
ART N.º:	CLÁUDIA RECKZIEGEL ARQ E URB CAU/RS 114865-6	MAIO/2015	02 / 03
ÁREA:	689,96m²		