


PLANTA BAIXA
1 / 100

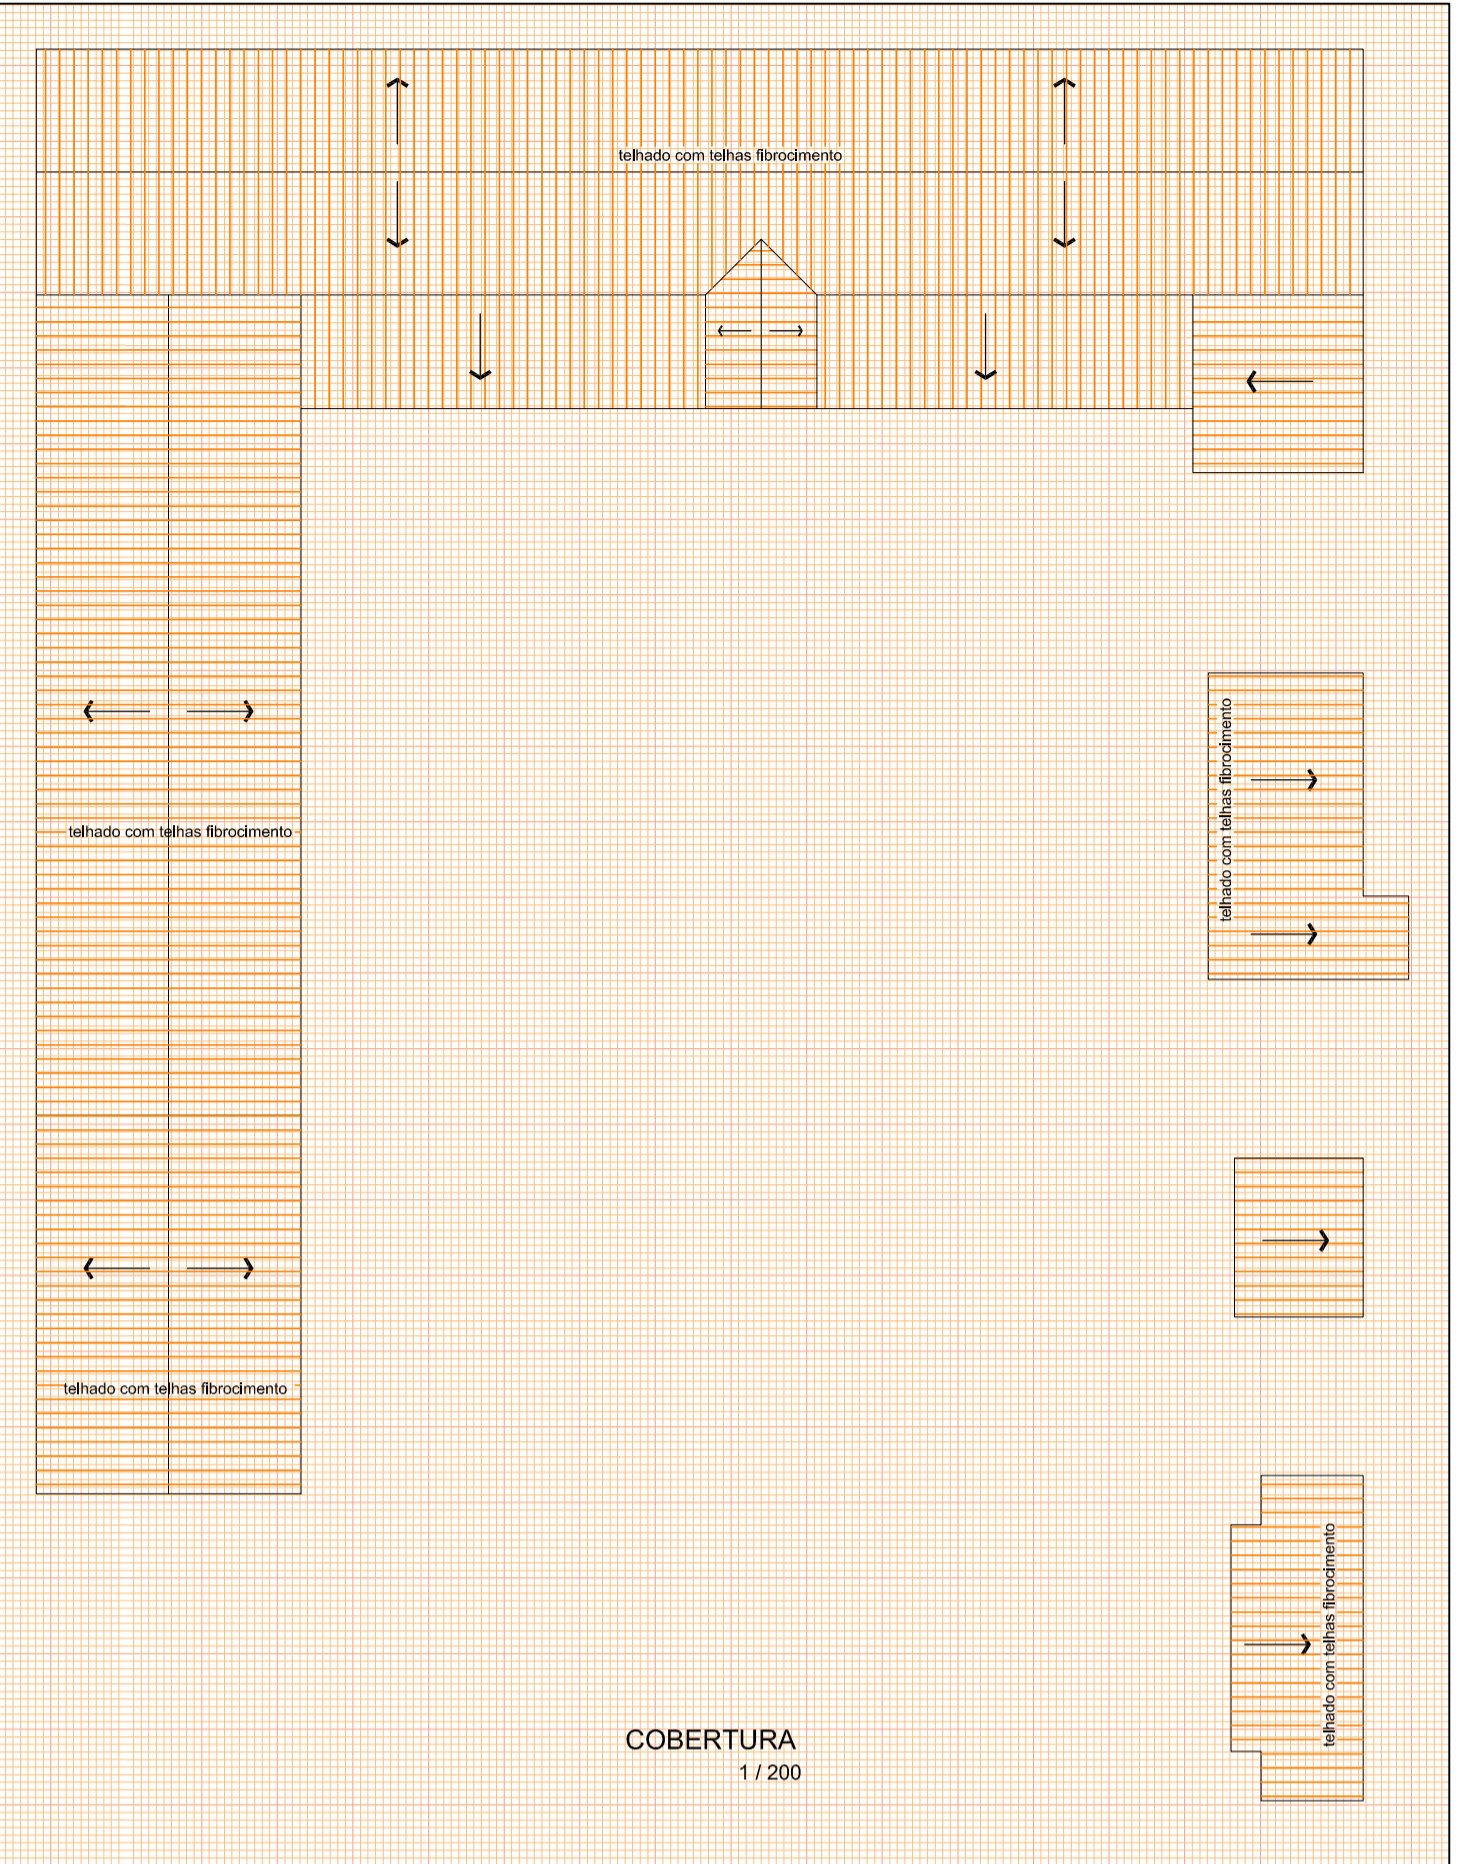

COBERTURA
1 / 200

SECRETARIA DE MUNICÍPIO DE DESENVOLVIMENTO URBANO
SMDUSEP
 SUPERINTENDÊNCIA DE ELABORAÇÃO DE PROJETOS

PREFEITO MUNICIPAL: CÉZAR SCHIRMER
 SECRETÁRIO: JÚLIO SILVA NETO
 RUA VENÂNCIO AIRES 2277 - 5º ANDAR - CENTRO
 CEP 97010-005 - SANTA MARIA - RS
 (55) 3921-7068 - sdu@santamarla.rs.gov.br



PREFEITURA MUNICIPAL DE SANTA MARIA

OBRA: **EMEF SANTA HELENA**
 LOCAL: Rua Congonhas esquina rua Manoel Machado, s/n.º, bairro Vila Santa Helena cidade Santa Maria/RS

TÍTULO: **7.1.1.- LEVANTAMENTO ARQUITETÔNICO ATUALIZADO**
 ASSUNTO: **PLANTA BAIXA - COBERTURA**

PROPRIETÁRIO: MUNICÍPIO SANTA MARIA
 PROJETO: ELDON ALBERTO RECKZIEGEL ENGENHEIRO CIVIL - CREA/RS 48.490-D

RRT/ART: ART Nr:
 DESENHO: CLÁUDIA RECKZIEGEL ARQ E URB CAU/RS 114865-6
 DATA: MAIO/2015
 PRANCHA: 02 / 03

ÁREA: 772,05m²