


PLANTA BAIXA  
1 / 50

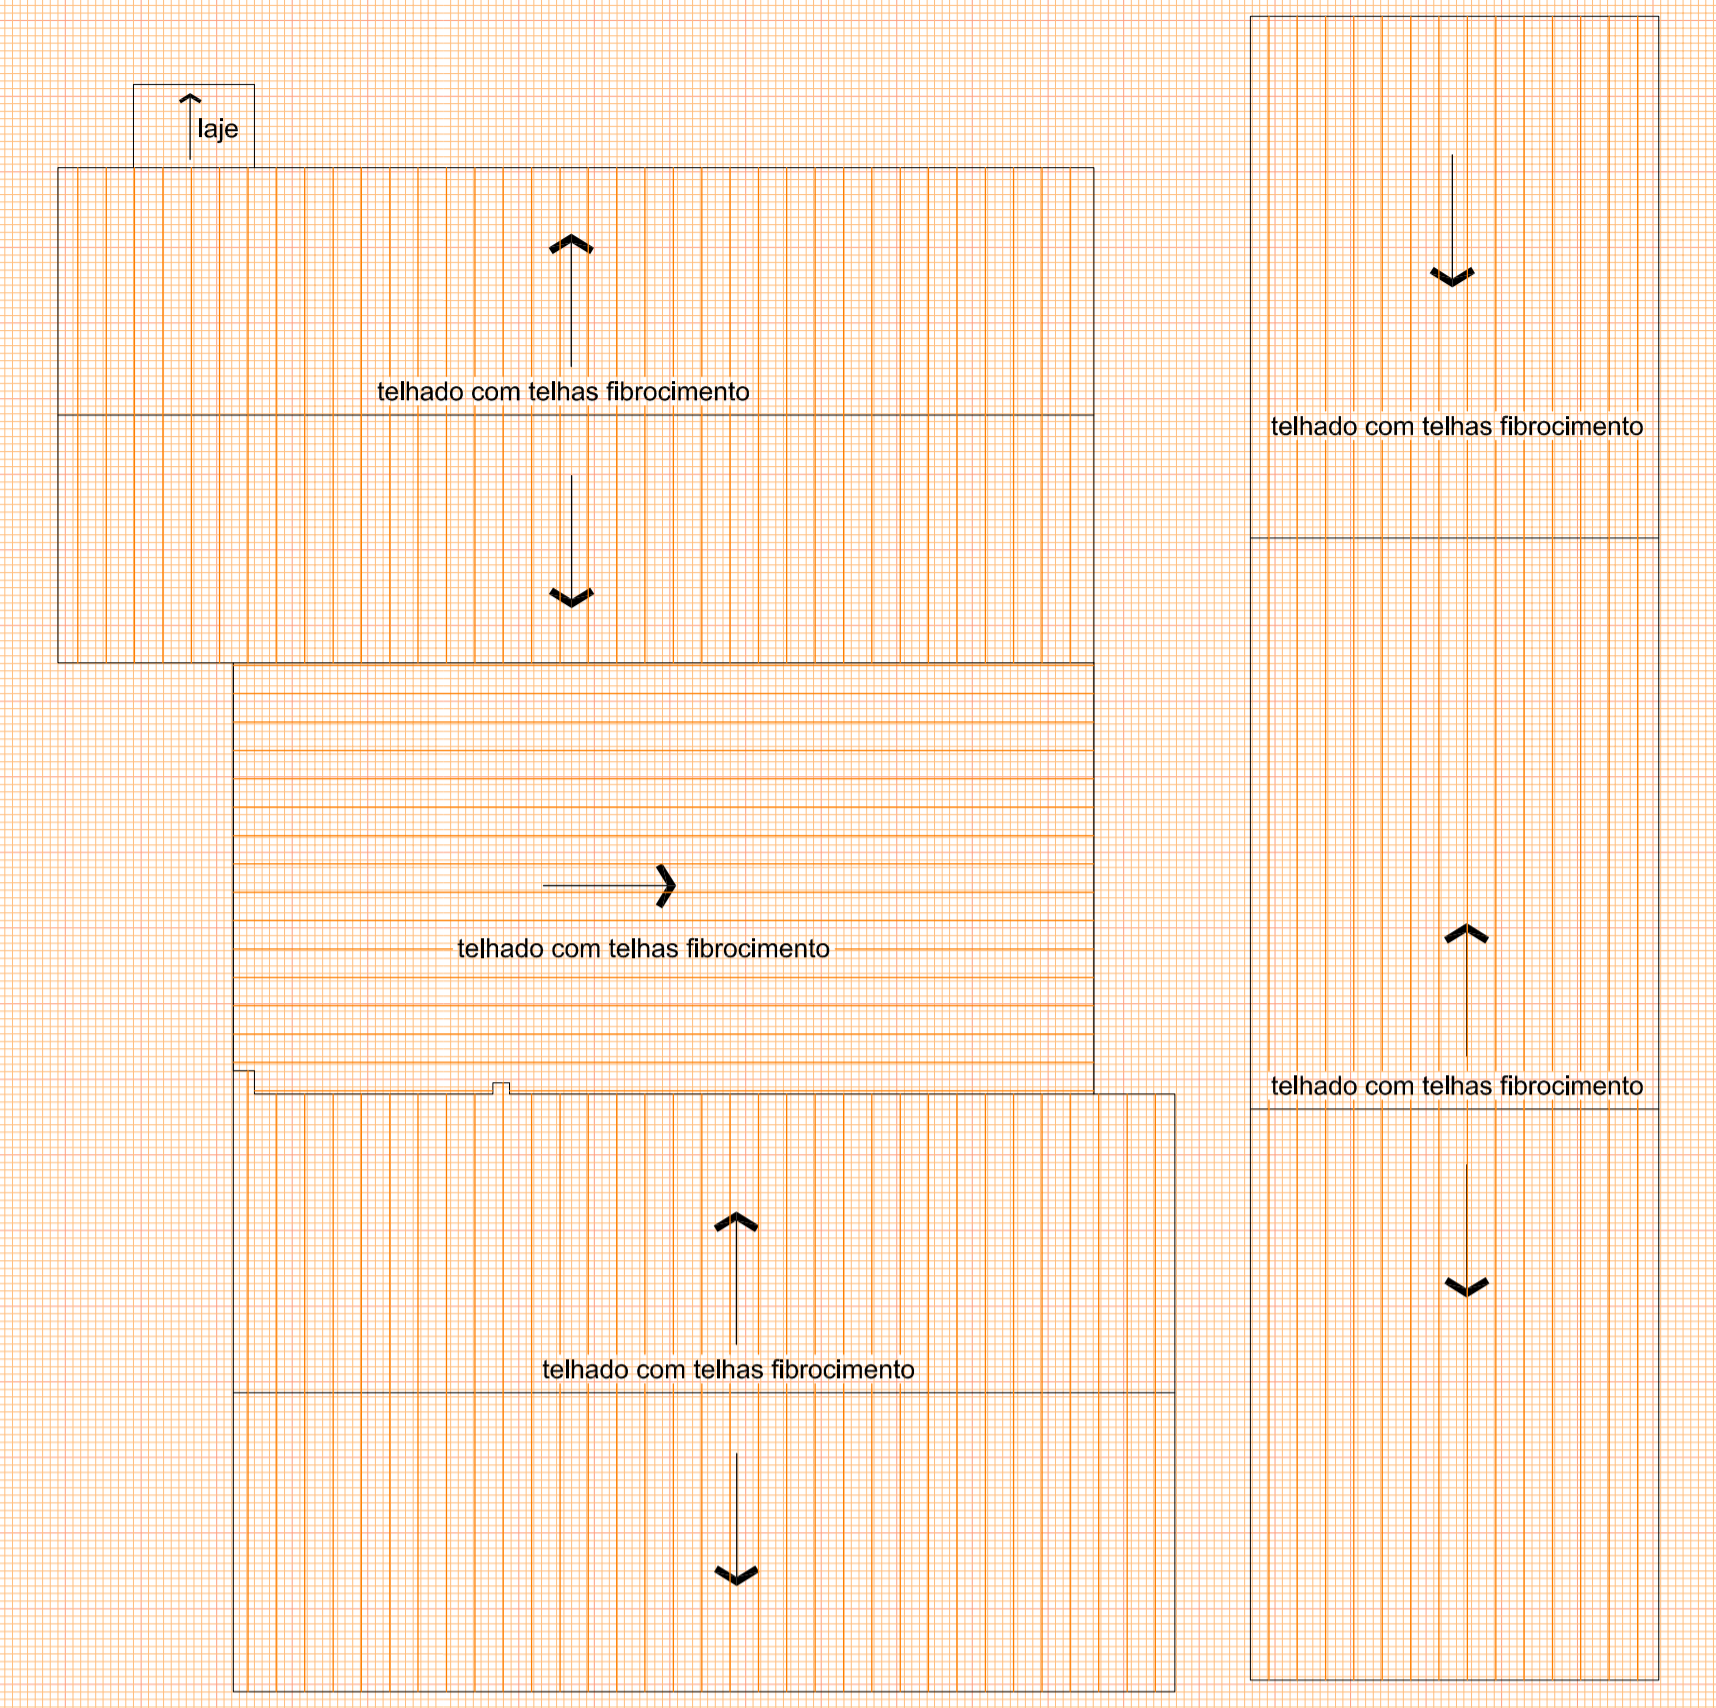

COBERTURA  
1 / 100

SECRETARIA DE MUNICÍPIO DE DESENVOLVIMENTO URBANO  
SMDUSEP  
SUPERINTENDÊNCIA DE ELABORAÇÃO DE PROJETOS

PREFEITO MUNICIPAL: CÉZAR SCHIRMER  
SECRETÁRIO: JÚLIO SILVA NETO  
RUA VENÂNCIO AIRES 2277 - 5º ANDAR - CENTRO  
CEP 97010-005 - SANTA MARIA - RS  
(51) 3921-7068 - sdu@santamaria.rs.gov.br

PREFEITURA MUNICIPAL DE SANTA MARIA

OBRA: **EMEF ZENIR AITA**  
LOCAL: Rua Roberto Romano, s/n.º, bairro Parque Dom Antônio Reis, cidade Santa Maria/RS

TÍTULO: **7.1.1.- LEVANTAMENTO ARQUITETÔNICO ATUALIZADO**  
ASSUNTO: **PLANTA BAIXA - COBERTURA**

PROPRIETÁRIO: MUNICÍPIO SANTA MARIA  
PROJETO: ELDON ALBERTO RECKZIEGEL, ENGENHEIRO CIVIL - CREA/RS 48.490-D

RRT/ART: ART Nº:  
DESENHO: CLÁUDIA RECKZIEGEL, ARQ E URB CAU/RS 114865-6  
DATA: MAIO/2015  
FRANCHA: 02 / 03

ÁREA: 373,52m²