
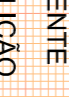
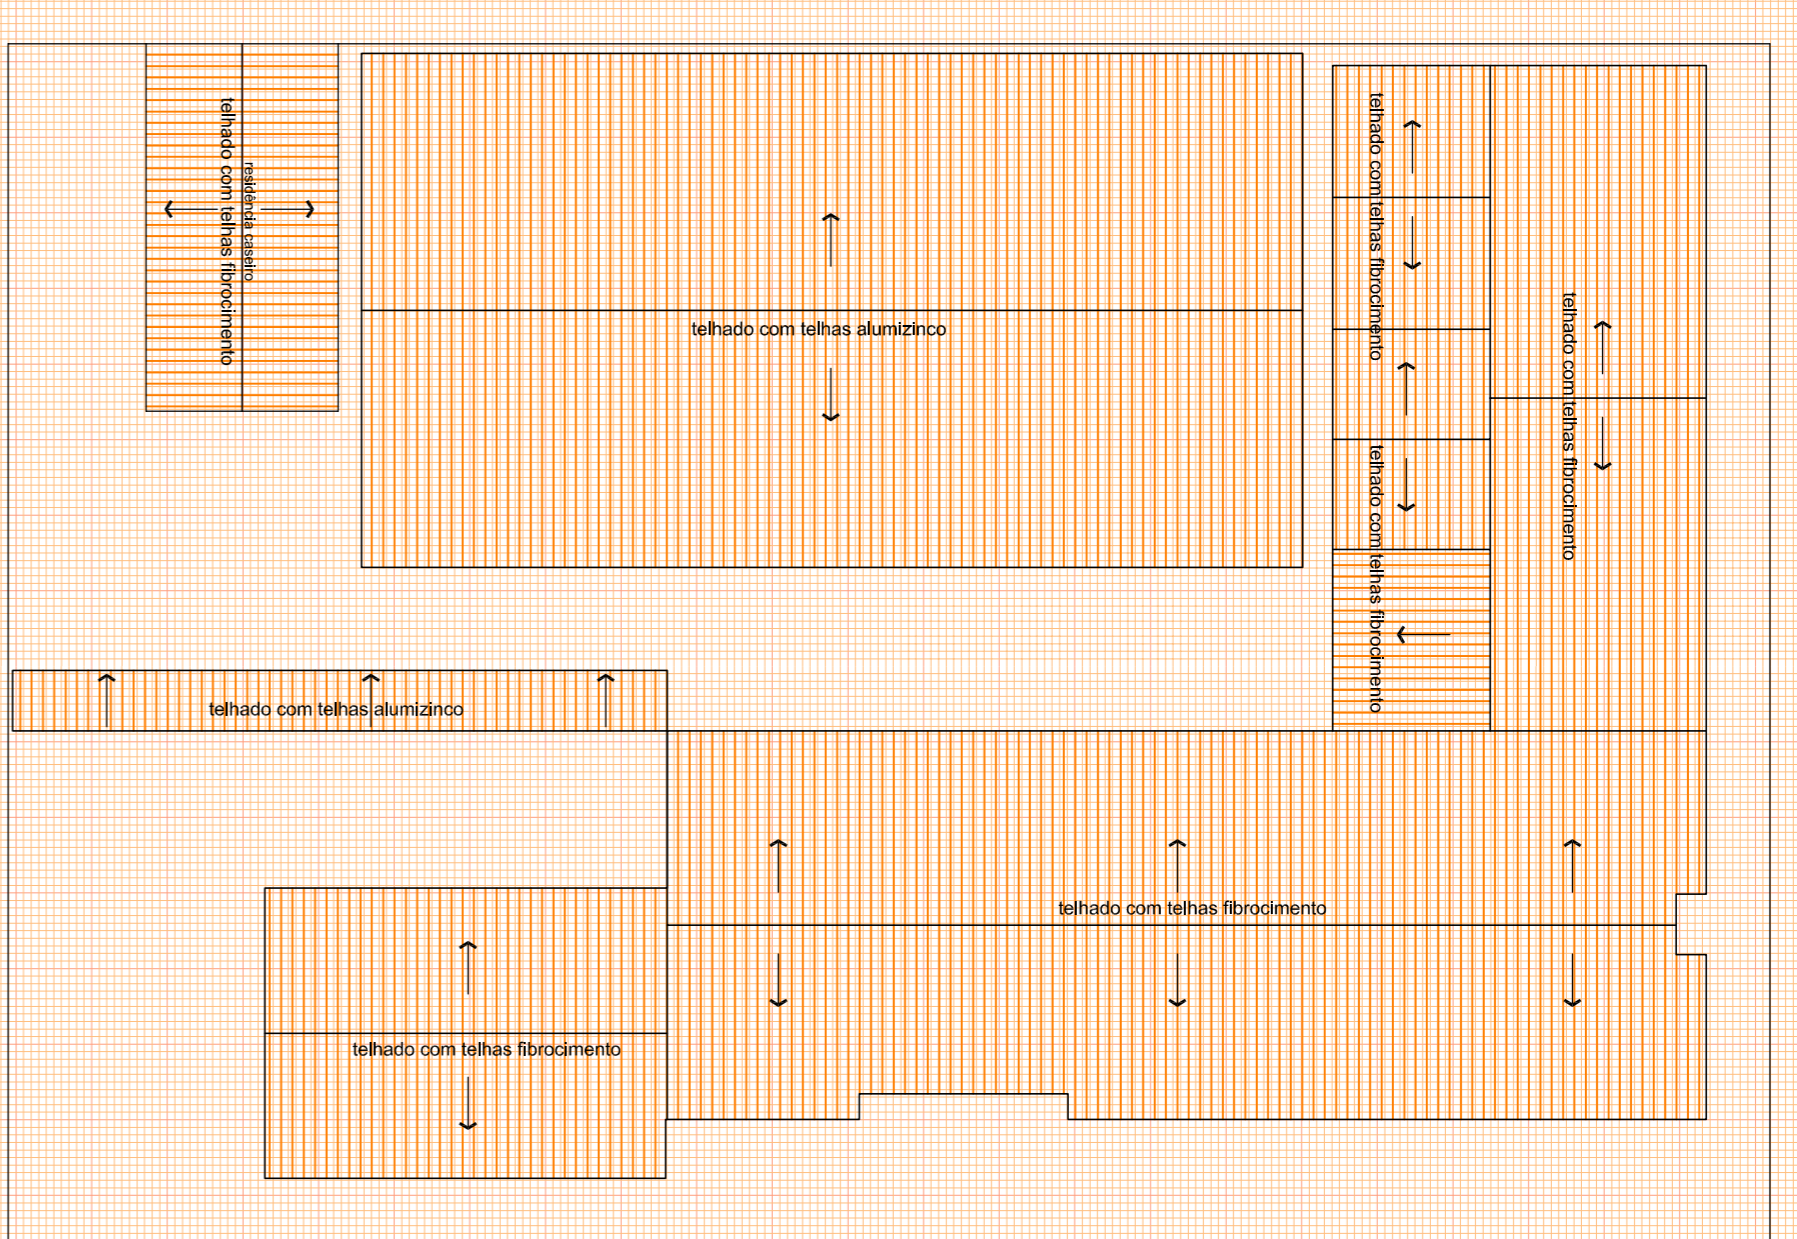


PLANTA BAIXA
1 / 126

LEGENDA:
 EXISTENTE
 DEMOLIÇÃO
 A= 1.404,80m²
 A= 0,00m²



COBERTURA
1 / 250

SECRETARIA DE MUNICÍPIO DE
 DESENVOLVIMENTO URBANO
SMDUSEP
 SUPERINTENDÊNCIA DE
 ELABORAÇÃO DE PROJETOS

PREFEITO MUNICIPAL: CEZAR SCHIRNER
 SECRETÁRIO: JULIO SILVA NETO
 RUA VENÂNCIO ABRES 2277 - 5º ANDAR - CENTRO
 CEP 97010-005 - SANTA MARIA - RS
 (51) 3021-7068 - sed@smm.ma.rs.gov.br

PREFEITURA MUNICIPAL
 DE SANTA MARIA

OBRA: **EMEF VICENTE FARENCCENA**
 Rua João da Fontoura e Souza, s/n, Vila Terceira,
 cidade Santa Maria/RS

LOCAL:

TÍTULO: **7.1.1 - LEVANTAMENTO ARQUITETÔNICO ATUALIZADO**

ASSUNTO: **PLANTA BAIXA - COBERTURA**

PROPRIETÁRIO: _____ PROJETO: _____

MUNICÍPIO SANTA MARIA _____ ELDON ALBERTO RECKZIEGL
 ENGENHEIRO CIVIL - CREFERS 48.499-0

PROJETADE: _____ DATA: _____ FRANCHIA: **02 / 03**

ART. Nº: 8300157 DESENHO: CLAUDIA RECKZIEGL DATA: DEZ/2015

ARO E URB. CAURS. 118885-6 PROJETO: _____

ÁREA: 1.404,80m²