


PLANTA BAIXA
1 / 75

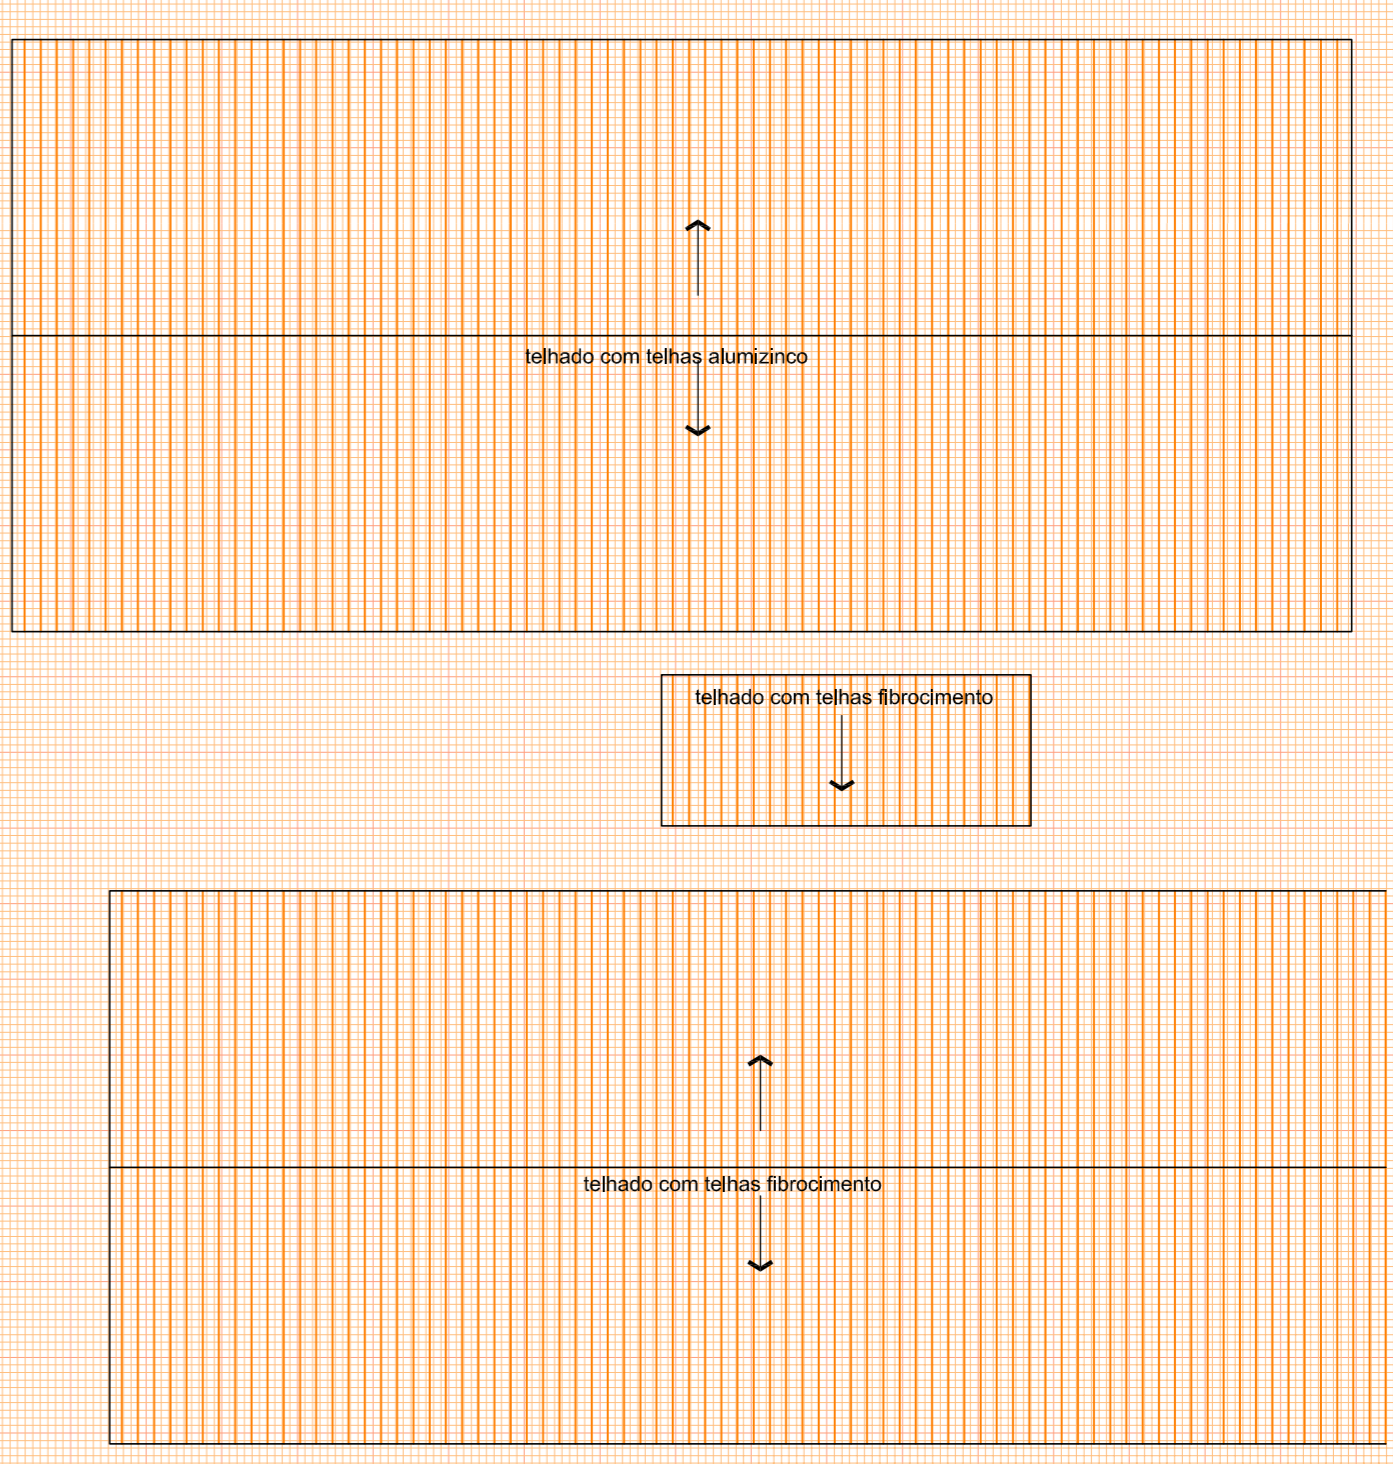

COBERTURA
1 / 75

SECRETARIA DE MUNICÍPIO DE
DESENVOLVIMENTO URBANO
SMDUSEP
SUPERINTENDÊNCIA DE
ELABORAÇÃO DE PROJETOS

PREFEITO MUNICIPAL: CEZAR SCHIRNER
SECRETÁRIO: JULIO SILVA NETO
RUA VENÂNCIO AIRES 2277 - 5º ANDAR - CENTRO
CEP 97010-005 - SANTA MARIA - RS
(51) 3021-7068 - sed@smm.ma.rs.gov.br

PREFEITURA MUNICIPAL
DE SANTA MARIA

OBRA: **EMEF REJANE GARCIA GERVINI**
Rua 3 s/n, Vila Sereia, Bairro Laranjal,
cidade Santa Maria/RS

TÍTULO: **7.1.1 - LEVANTAMENTO ARQUITETÔNICO ATUALIZADO**
ASSUNTO: **PLANTA BAIXA - COBERTURA**

PROPRIETÁRIO: **PROJETO**

MUNICÍPIO SANTA MARIA

ENGENHEIRO CIVIL - CREFARS 48.489-D

PROJETO

PROPRIETÁRIO: **PROJETO**

ENGENHEIRO CIVIL - CREFARS 48.489-D

REVISÃO: **02 / 03**

DATA: **JAN/2016**

DESENHO: **CLAUDIA RECKZIEGL**
ARO E URB CAUVIS 118885-6

ART N°: **8300757**

ÁREA: **838,62m²**