


PLANTA BAIXA  
1 / 50

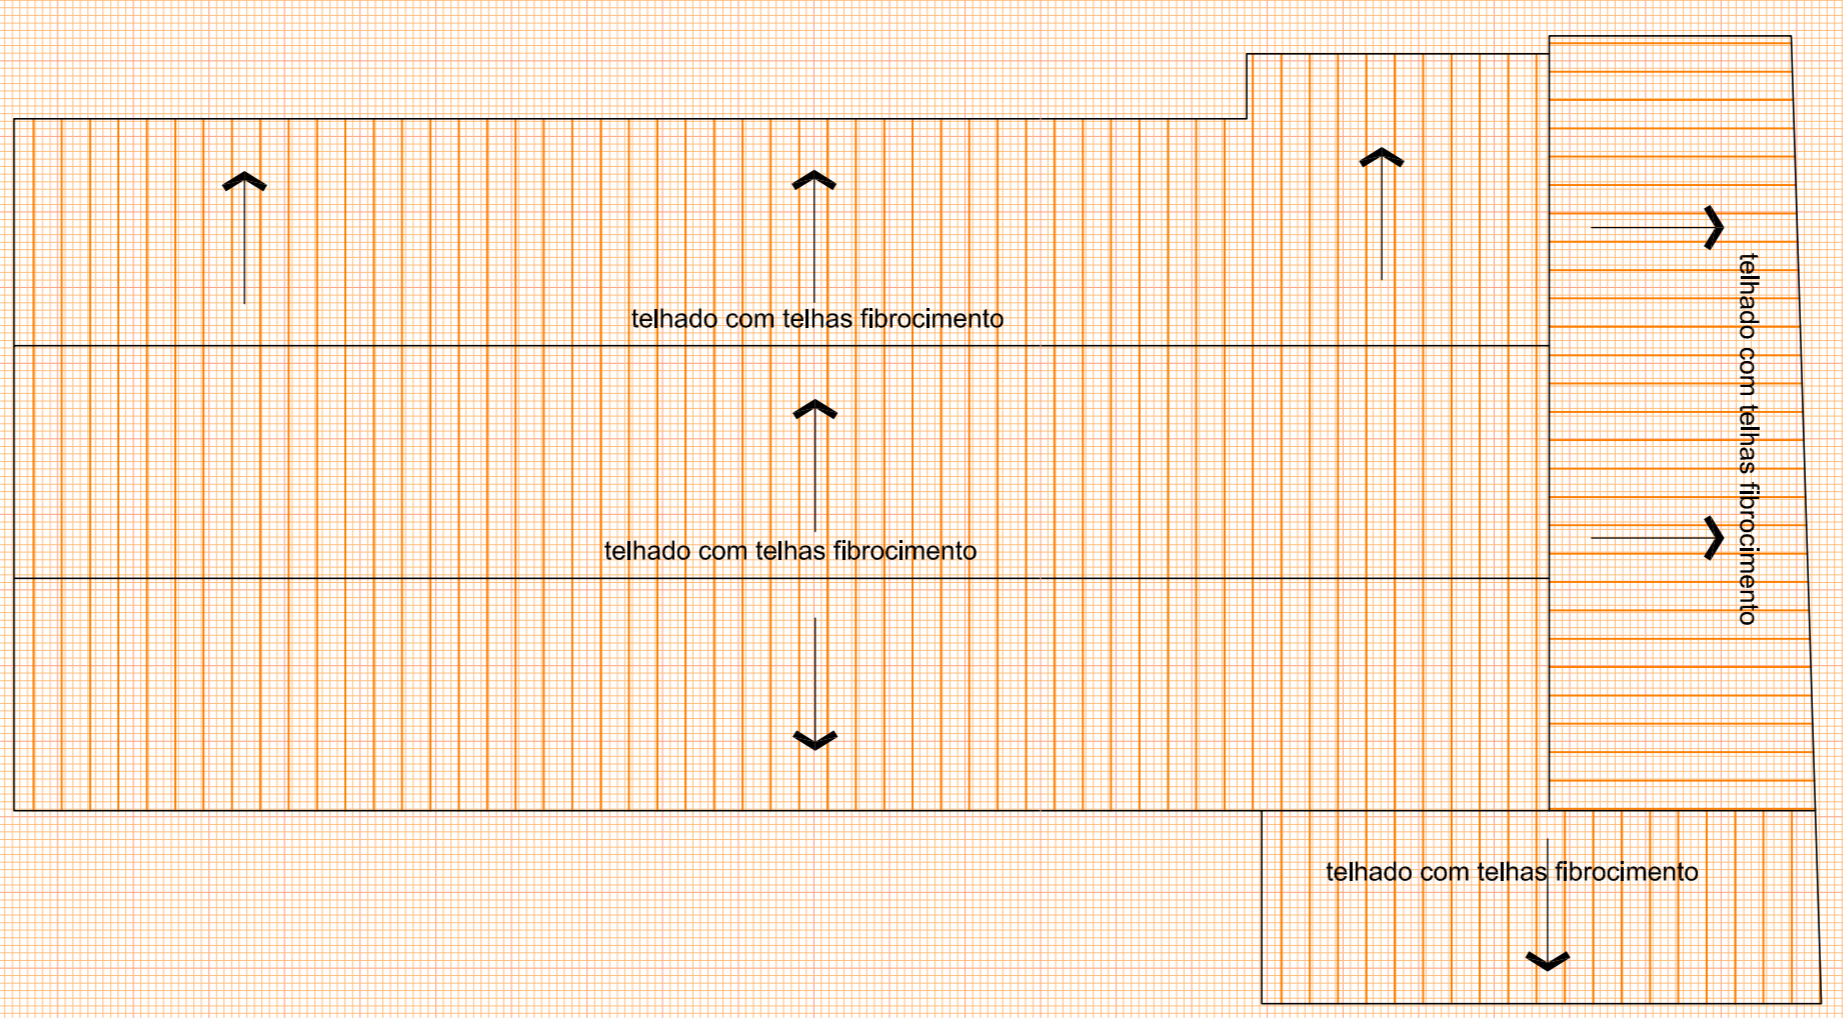

COBERTURA  
1 / 100

SECRETARIA DE MUNICÍPIO DE  
DESENHO E PLANEJAMENTO URBANO  
**SMDUSEP**  
SUPERINTENDÊNCIA DE  
ELABORAÇÃO DE PROJETOS

PREFEITO MUNICIPAL: CEZAR SCHIRMER  
SECRETÁRIO: JULIO SILVA NETO  
RUA VENÂNCIO ABES 2277 - 5º ANDAR - CENTRO  
CEP 97010-005 - SANTA MARIA - RS  
(51) 3021-7068 - sed@smm.ma.rs.gov.br

PREFEITURA MUNICIPAL  
DE SANTA MARIA

OBRA: **EMEF LEDUVINA DA ROSA ROSSI**  
LOCAL: Rua Teresina, n.º 804, Bairro Primeiro Maranhado  
Cidade Santa Maria/RS

TÍTULO: **7.1.1 - LEVANTAMENTO ARQUITETÔNICO ATUALIZADO**  
ASSUNTO: **PLANTA BAIXA - COBERTURA**

PROPRIETÁRIO: \_\_\_\_\_ PROJETO: \_\_\_\_\_  
MUNICÍPIO SANTA MARIA \_\_\_\_\_  
ENGENHEIRO CIVIL - CREFARS 48.498-D  
EILDON ALBERTO REZKZEGLER

REGISTRO: \_\_\_\_\_ DATA: **NOV/2015** FRANÇA: **02 / 03**  
ART. Nº: 8300157 DESENHO: CLAUDIA REZKZEGLER  
ARO E URB. CAURS. 114885-6

ÁREA: **242,38m²**