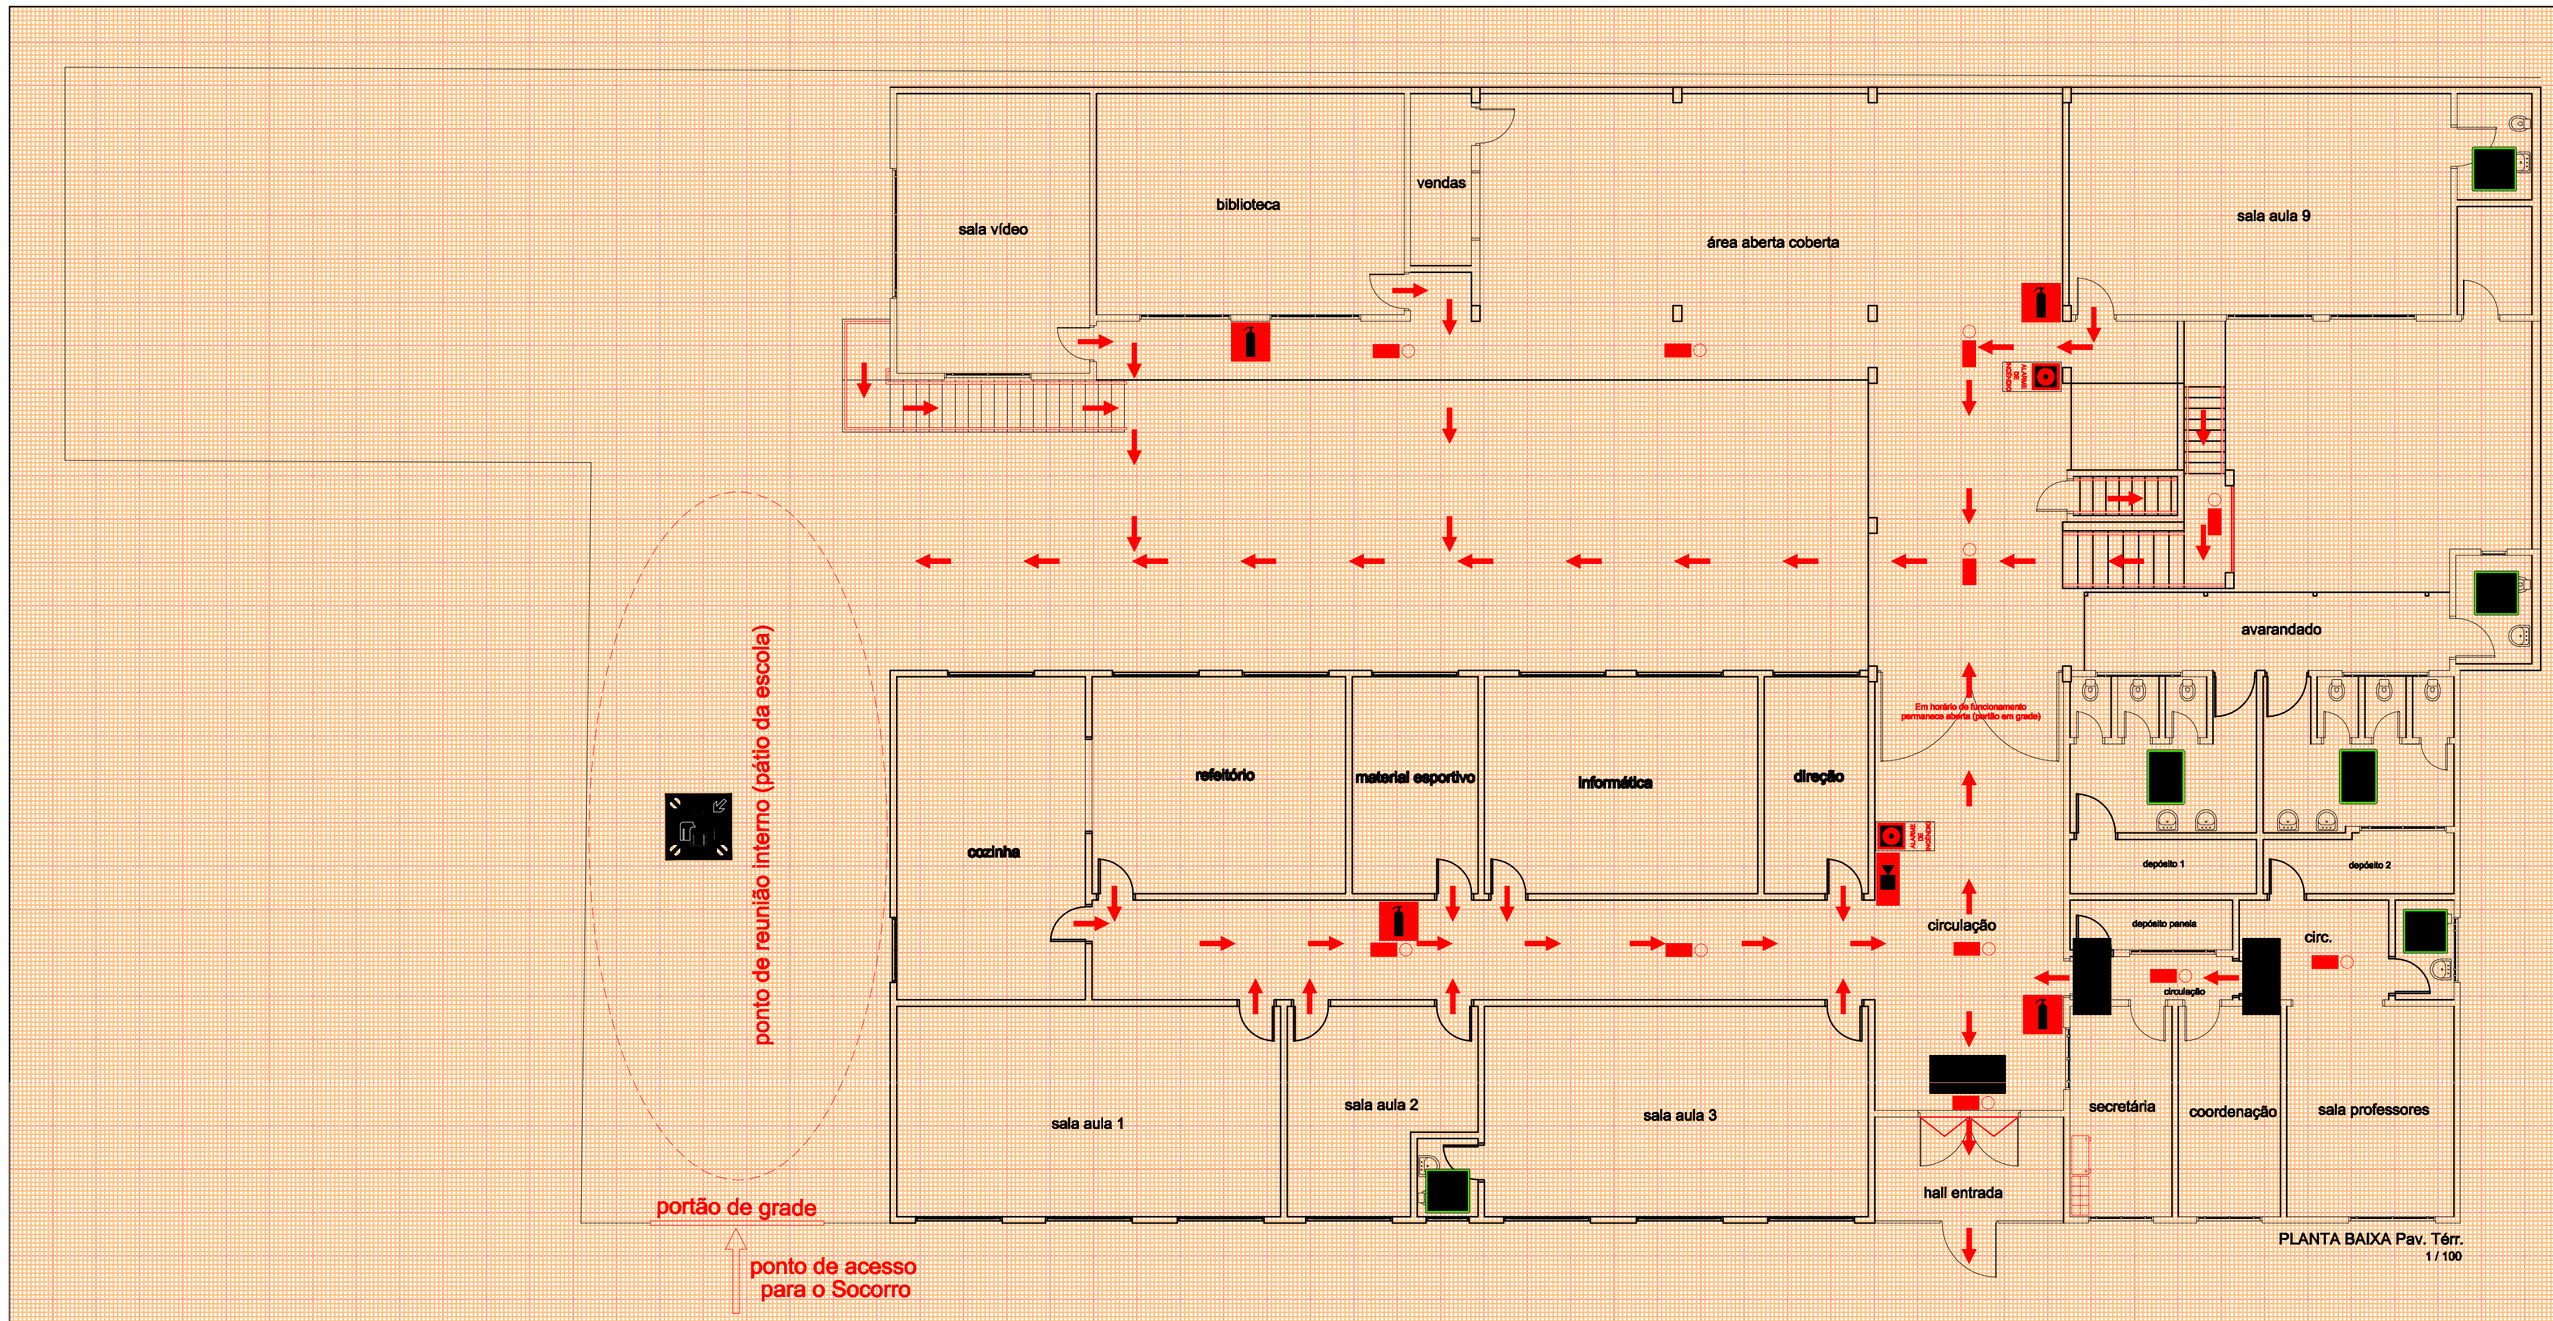

PLANTA BAIXA Pav. Térr.
1 / 100

PLANTA BAIXA Pav. Sup
1 / 100

LEGENDA

- Extintor de Incêndio
- Avisador Sonoro
- Botoeira Manual de alarme
- Boca de Incêndio
- Luz de emergência
- Luz de emergência com bateria
- Saída de emergência
- Subindo e descendo escada
- Orientação de salvamento direita esqueda
- Ponto de Encontro
- Eletricidade
- W.C
- Central de Alarme
- Bateria para Central de Alarme
- Caminho de Evacuação
- Proibido usar o elevador em caso de emergência
- Ferragens Antipânico

Em caso de Incêndio
Se descobrir um incêndio:
1. Mantenha a calma, não grite nem corra.
2. Comunique à Direção onde se encontra o fogo.
3. Dirija-se para a saída de emergência.
   Nunca volte atrás.
4. Ataque o fogo com os extintores sem correr risco.
5. Em caso de fumo abaixe-se para respirar
   com mais facilidade.

LEGENDA
1 / 150

Proprietário	Responsável Projeto:	
MUNICÍPIO DE SANTA MARIA CNPJ: 88.488.368/0001-00	Eng. Civil Eldon Alberto Reckziegel Crea/RS 48.490-D	
PROJETO PPCI - PLANO EMERGÊNCIA LOTE 03 - 07 - EMEF DOM ANTÔNIO REIS Rua Isidoro Grassi, n.º 636, vila Medianeira, cidade Santa Maria/RS	Área 1.116,13 m²	Data ABRIL | 2016
PLANTA BAIXA LEGENDA	Escala INDICADA	Prancha 01 | 01