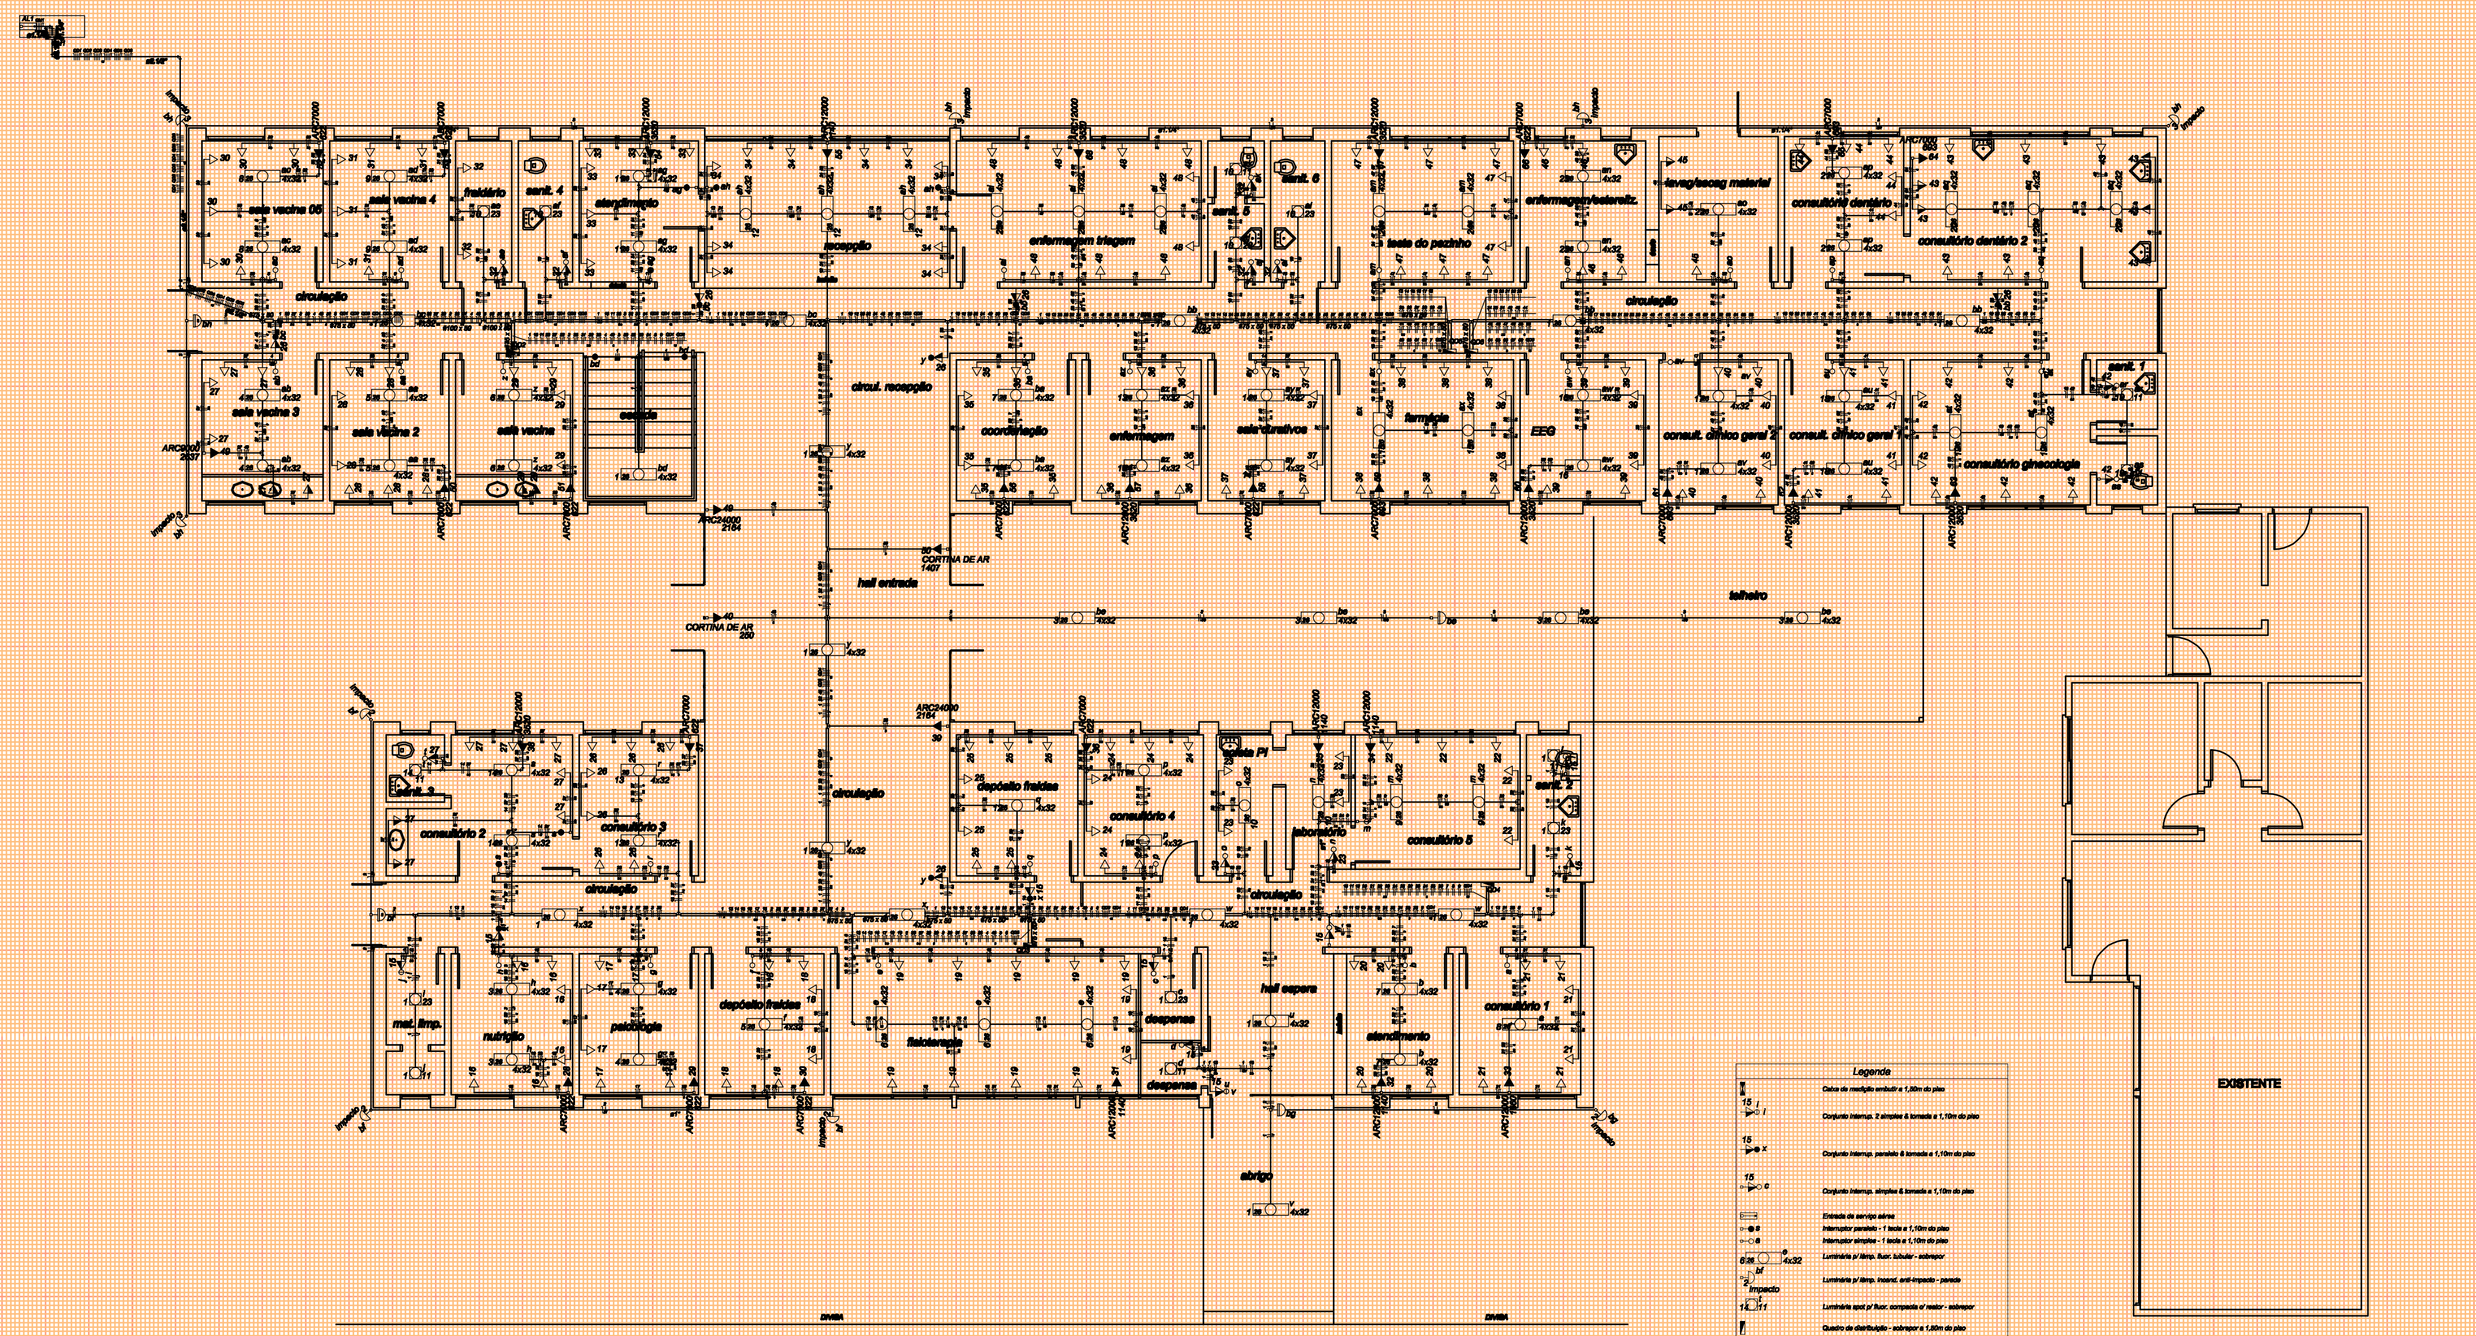

ELÉTRICO
1 /100

Legenda

16	Caixa de medição embutir a 1,20m do piso
17	Conjunto interruptor 2 simples & tomada a 1,10m do piso
18	Conjunto interruptor simples & tomada a 1,10m do piso
15	Conjunto interruptor paralelo & tomada a 1,10m do piso
13	Conjunto interruptor simples & tomada a 1,10m do piso
	Eletroduto de serviço aérea
	Interruptor paralelo - 1 tecla a 1,10m do piso
	Interruptor simples - 1 tecla a 1,10m do piso
6W 4x32	Luminária p/ lâmpa. fluor. tubular - sobrepor
2 impacto	Luminária p/ lâmpa. incand. anti-impacto - parede
2 111	Luminária spot p/ fluor. compacta c/ reator - sobrepor
	Quadro de distribuição - sobrepor a 1,60m do piso
be	Relé fotoelétrico a 2,00m do piso
27	Tomada hexagonal (NBR 14136) - 2P+T 20 A a 1,10m do piso
ARC/2000 34 11/40	Tomada hexagonal (NBR 14136) - 2P+T 20 A a 2,20m do piso

LEGENDA
S/ESCALA

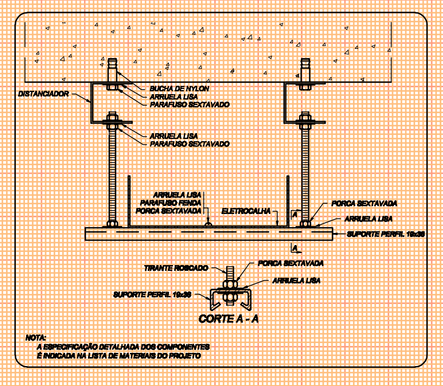

FIXAÇÃO ELETROCALHA
s/esc.

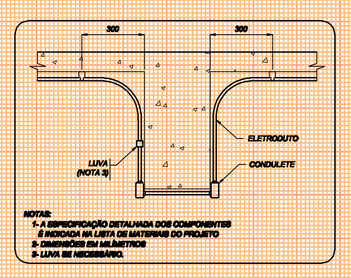

FIXAÇÃO ELETRODUTO
s/esc.

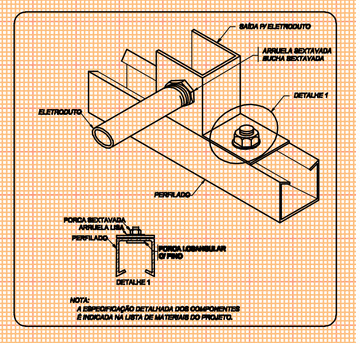

CONEXÃO ELETRODUTO - ELTROCALHA
s/esc.

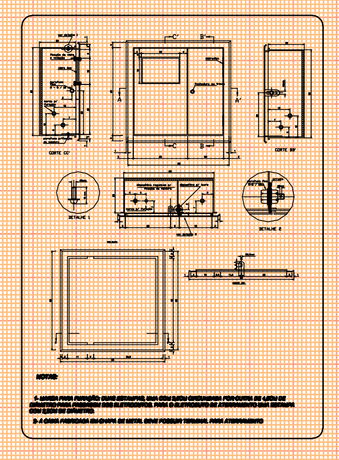

CAIXA DE MEDIÇÃO
s/esc.

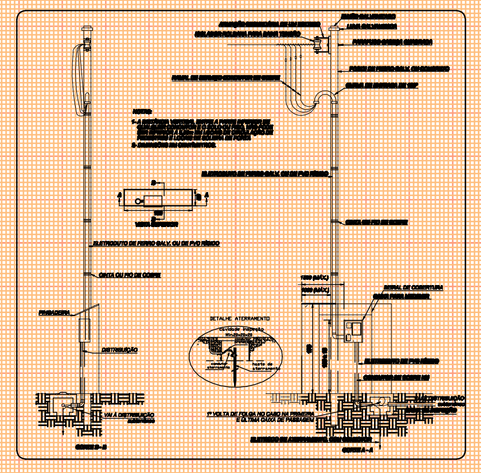

ENTRADA DE ENERGIA
s/esc.

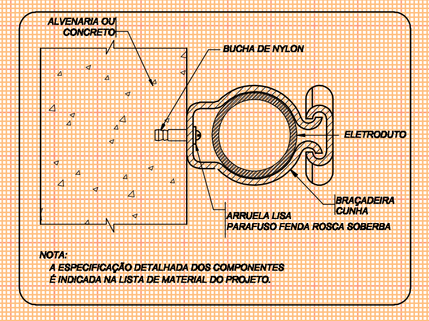

FIXAÇÃO ELETRODUTO
s/esc.

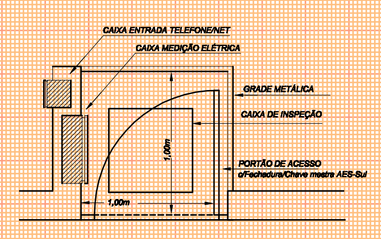

RECINTO DE ENERGIA/LÓGICA
s/esc.

SECRETARIA DE MUNICÍPIO DE DESENVOLVIMENTO URBANO

SUPERINTENDÊNCIA DE ELABORAÇÃO DE PROJETOS

PREFEITO MUNICIPAL: CÉZAR SCHIRMER
SECRETÁRIO: JÚLIO SILVA NETO
RUA VENÂNCIO AIRES 2277 - 5º ANDAR - CENTRO
CEP 97010-005 - SANTA MARIA - RS
(55) 3921-7088 - sdu@santamaria.rs.gov.br

Santa Maria, RS
PREFEITURA MUNICIPAL DE SANTA MARIA

OBRA: US DR JOSÉ ERASMO CROSSETTI

LOCAL: Rua Marechal Floriano Peixoto, n. º 1752, bairro Centro, cidade Santa Maria/RS

TITULO: 7.2.4 - PROJETO EXECUTIVO INSTALAÇÕES ELÉTRICAS, LÓGICA, CLIMATIZAÇÃO E GLP

ASSUNTO: PLANTA BAIXA - ELÉTRICO - NOVO - 1.º PAVIMENTO

PROPRIETÁRIO: MUNICÍPIO SANTA MARIA

PROJETO: ELDON ALBERTO RECKZIEGEL
ENGENHEIRO CIVIL - CREA/RS 46.490-D

RRT/ART:	DESENHO:	DATA:	PRANCHA:
ART Nº: 7860312	CLÁUDIA RECKZIEGEL ARQ E URB CAU/RS 114895-6	JAN/2016	01/03

ÁREA: 951,63m²