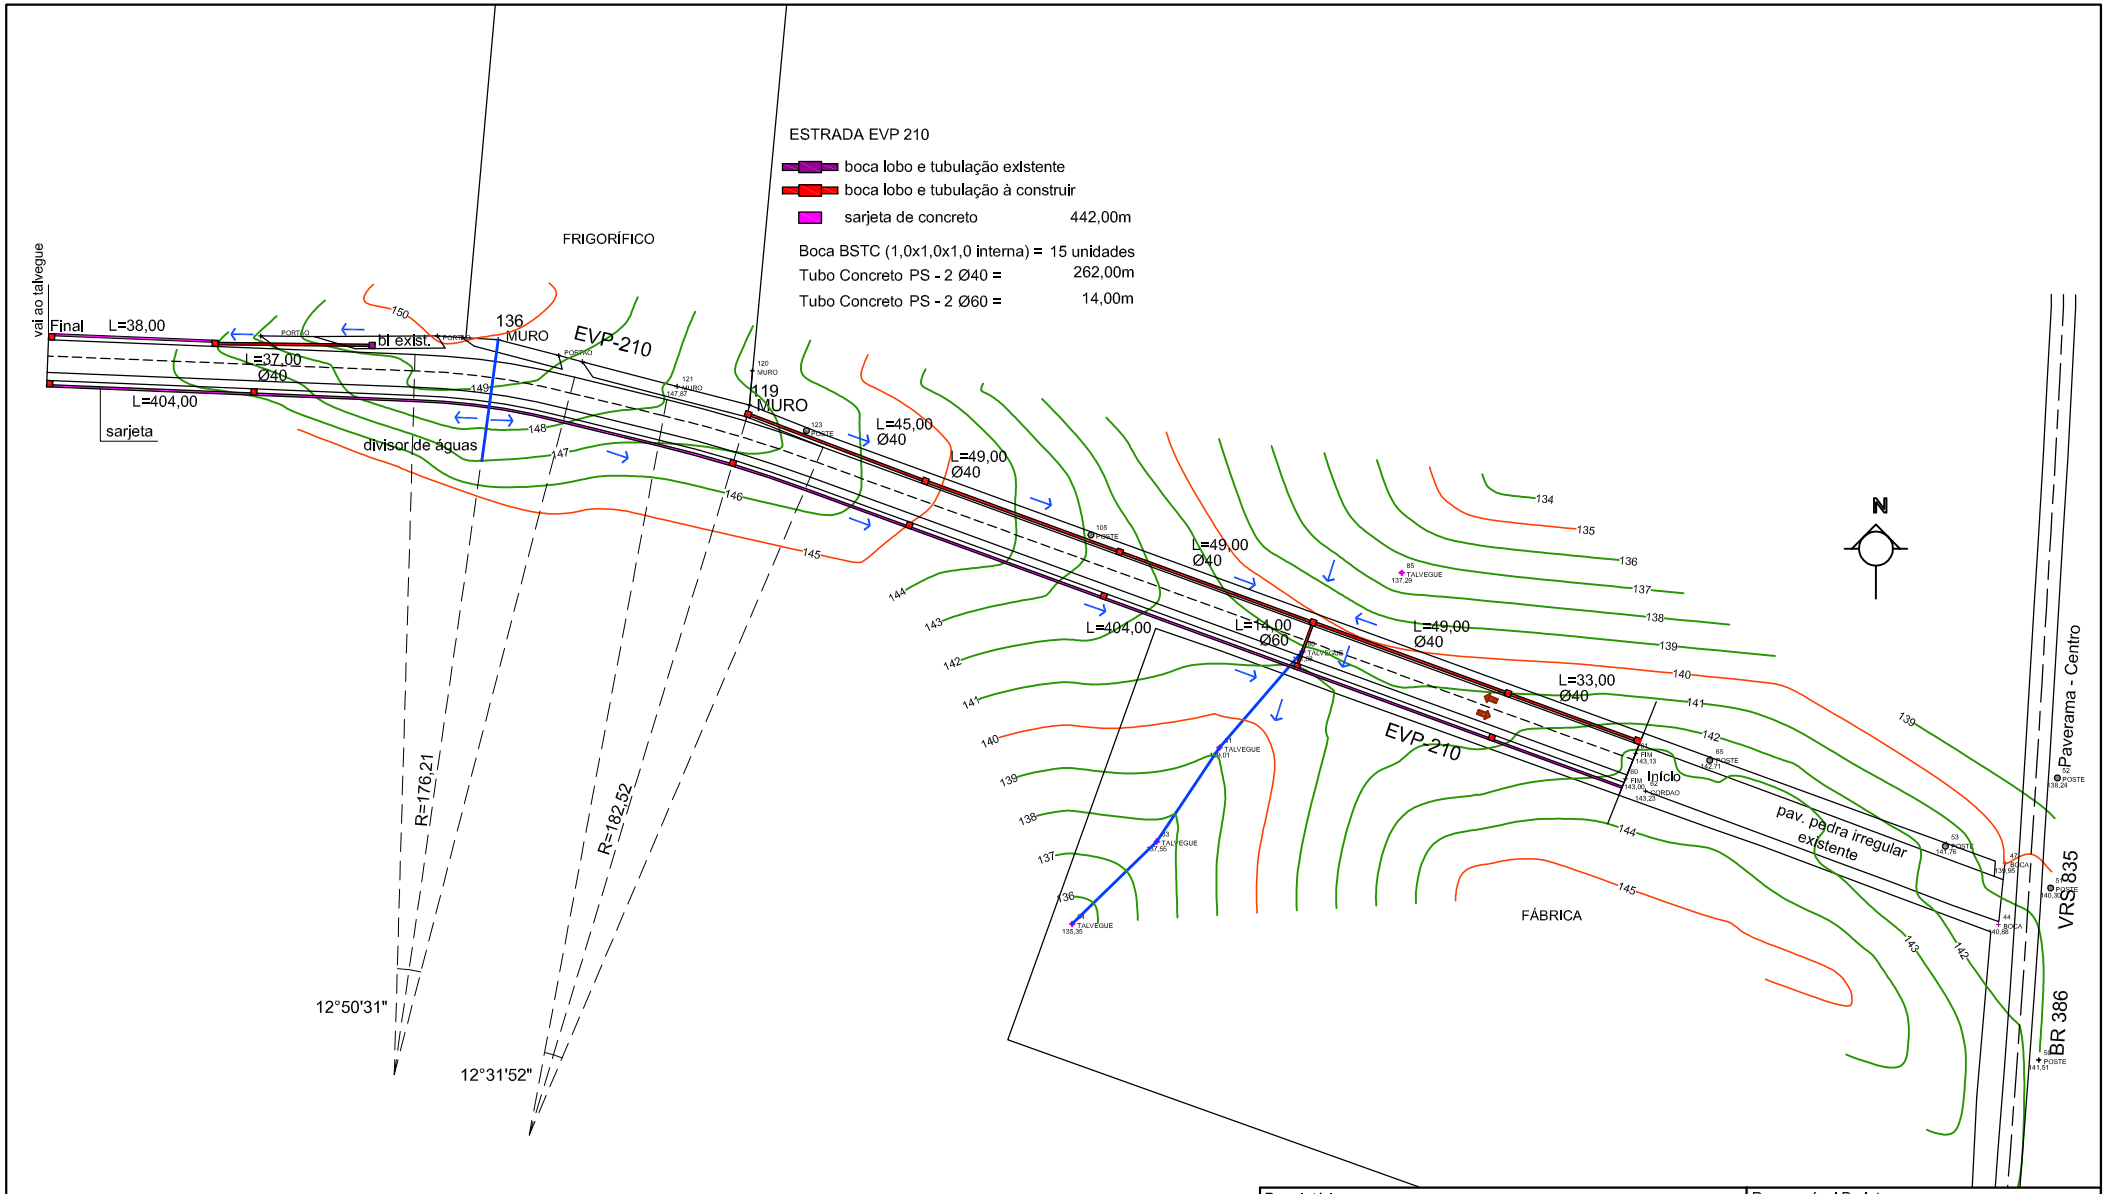

Proprietário	Responsável Projeto:		
MUNICÍPIO DE PAVERAMA CNPJ: 91.693.317/0001-06	Engenharia Eldon Reckziegel Ltda - ME Eng. Civil Eldon Alberto Reckziegel Crea/RS 48.490-D		
PAVIMENTAÇÃO ASFÁLTICA PROJETO ESGOTAMENTO PLUVIAL Estrada EVP 210 - Boa Esperança - Município Paverama/RS	Área 3.462,14m²	Escala 1 | 1750	Data DEZ | 2017