



LEGENDA:

■ EXISTENTE


■ DEMOLIÇÃO

A = 460,39m²

A = 69,72m²

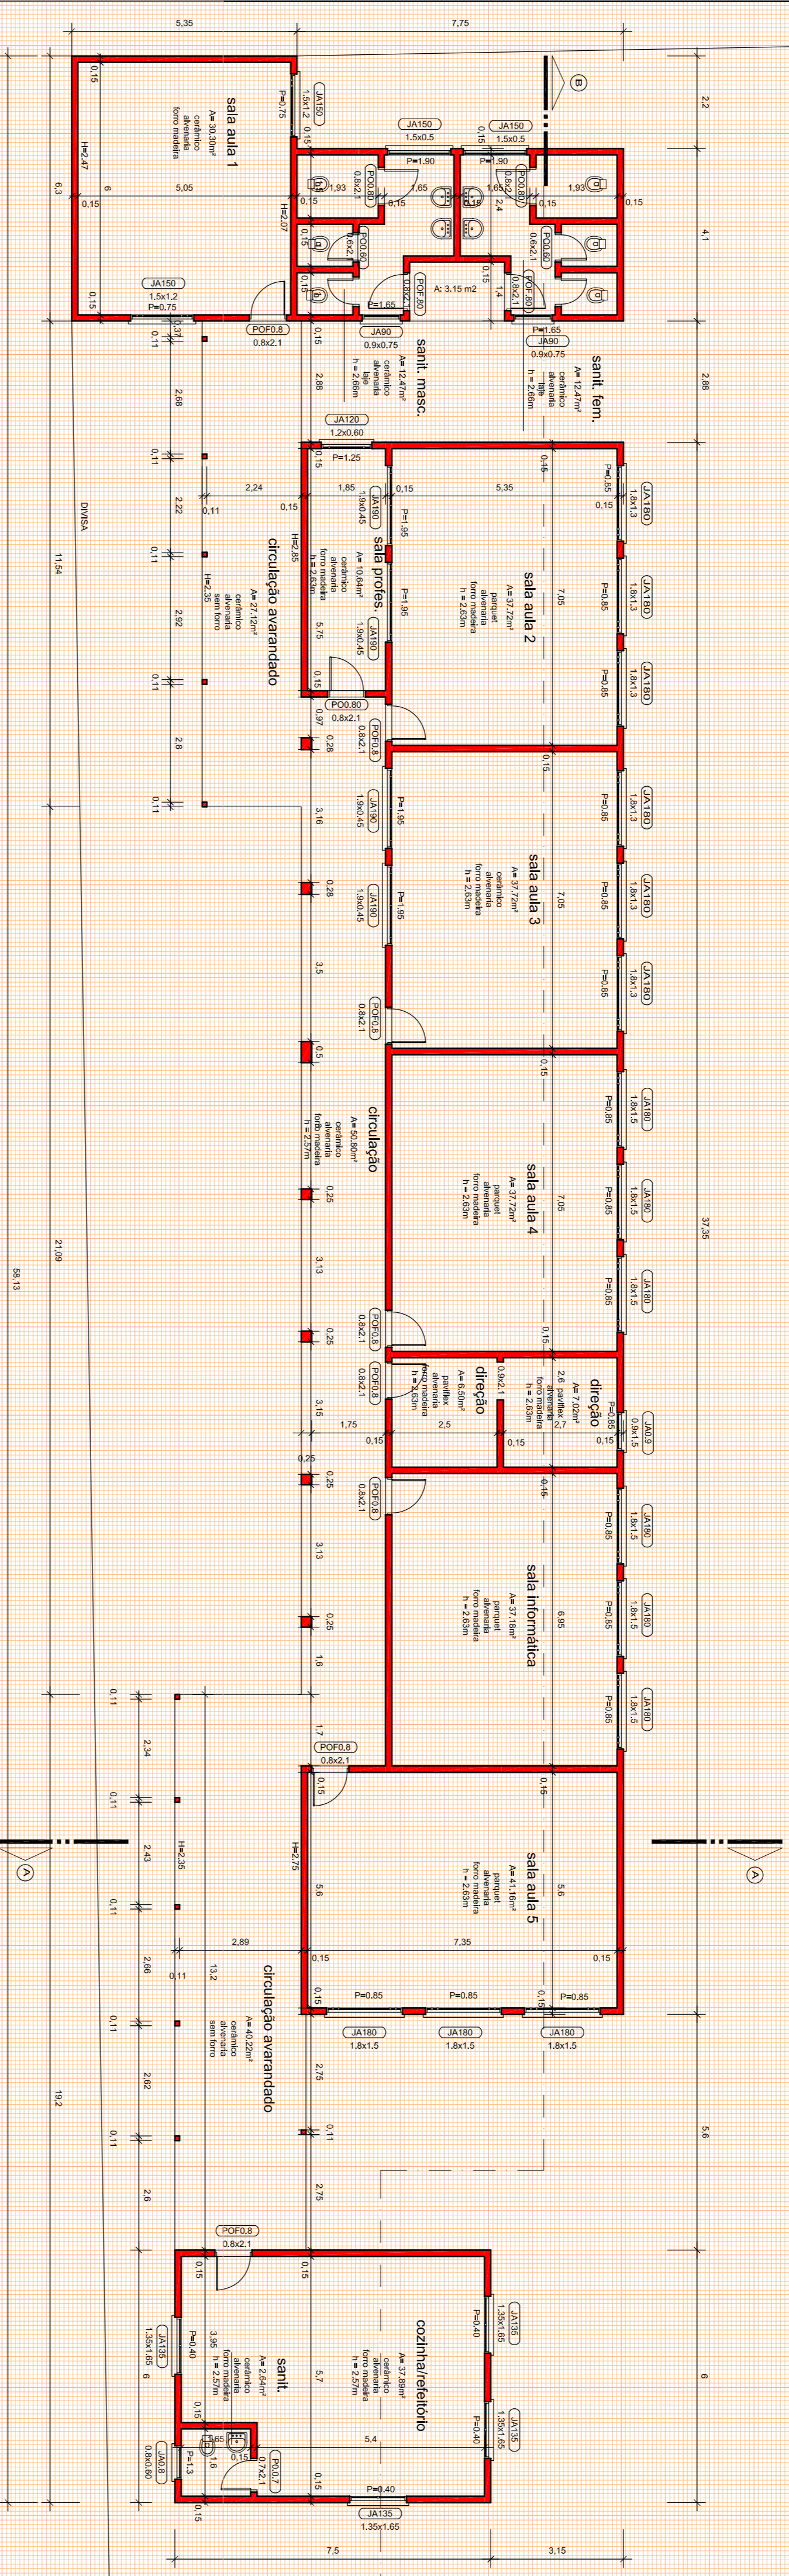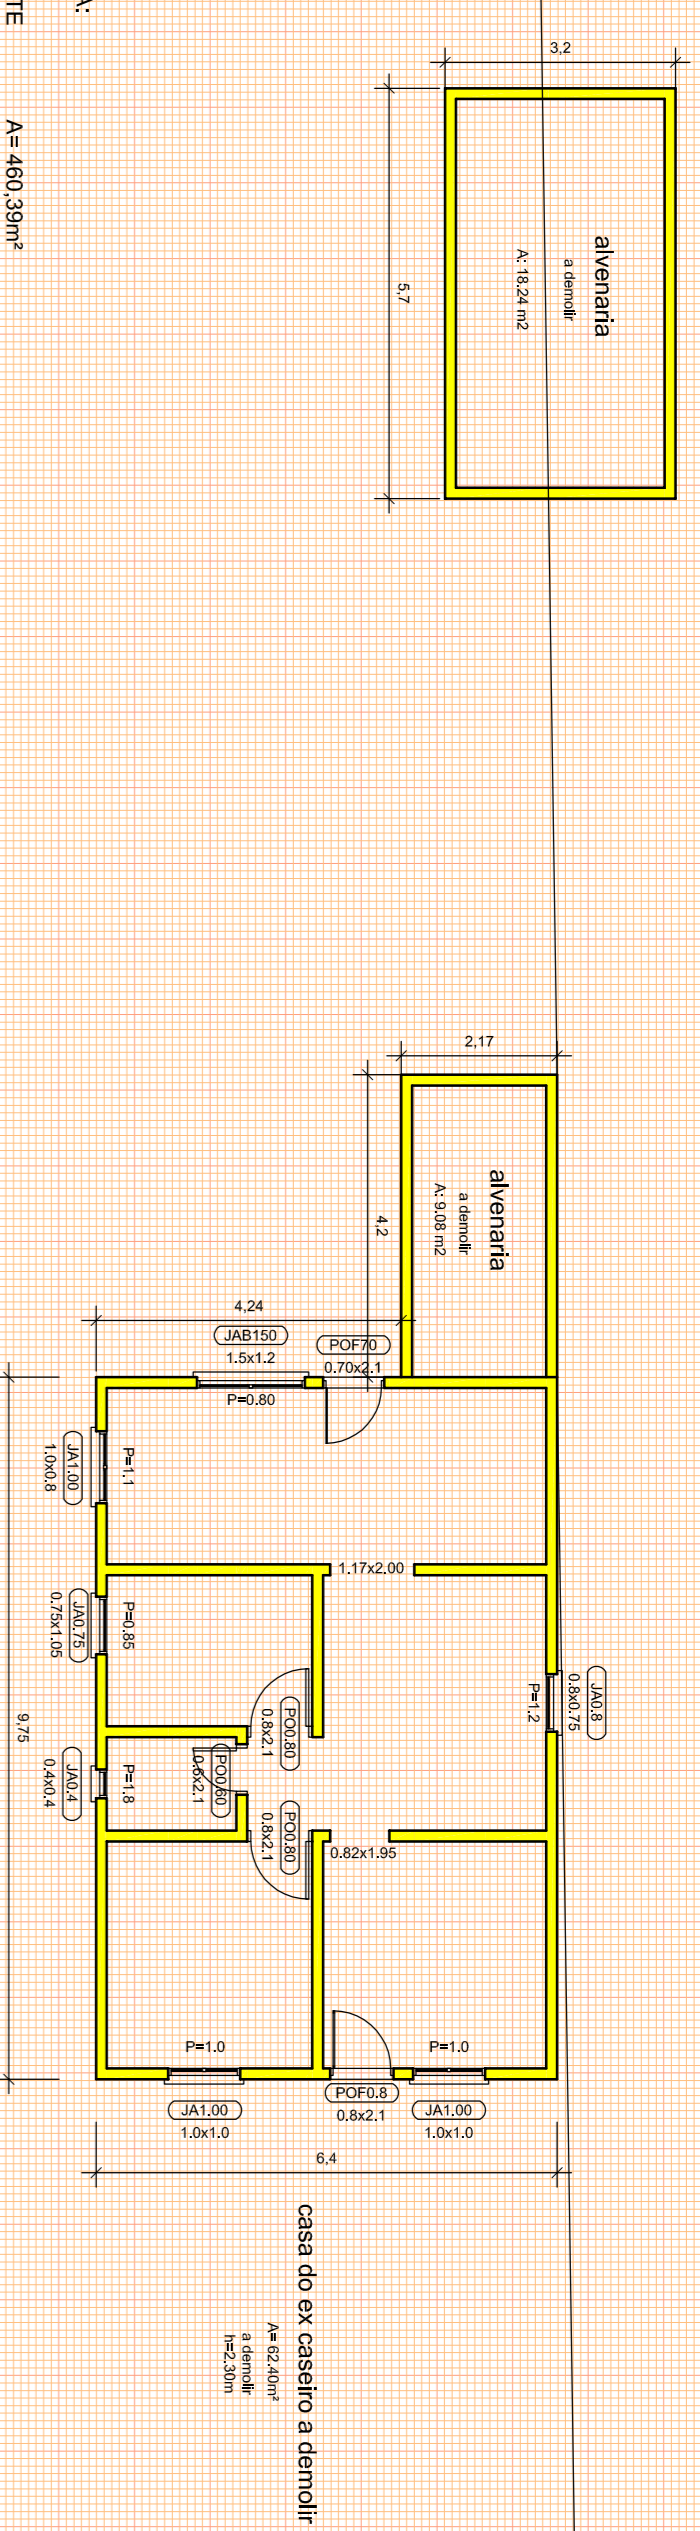

PLANTA BAIXA
1/100

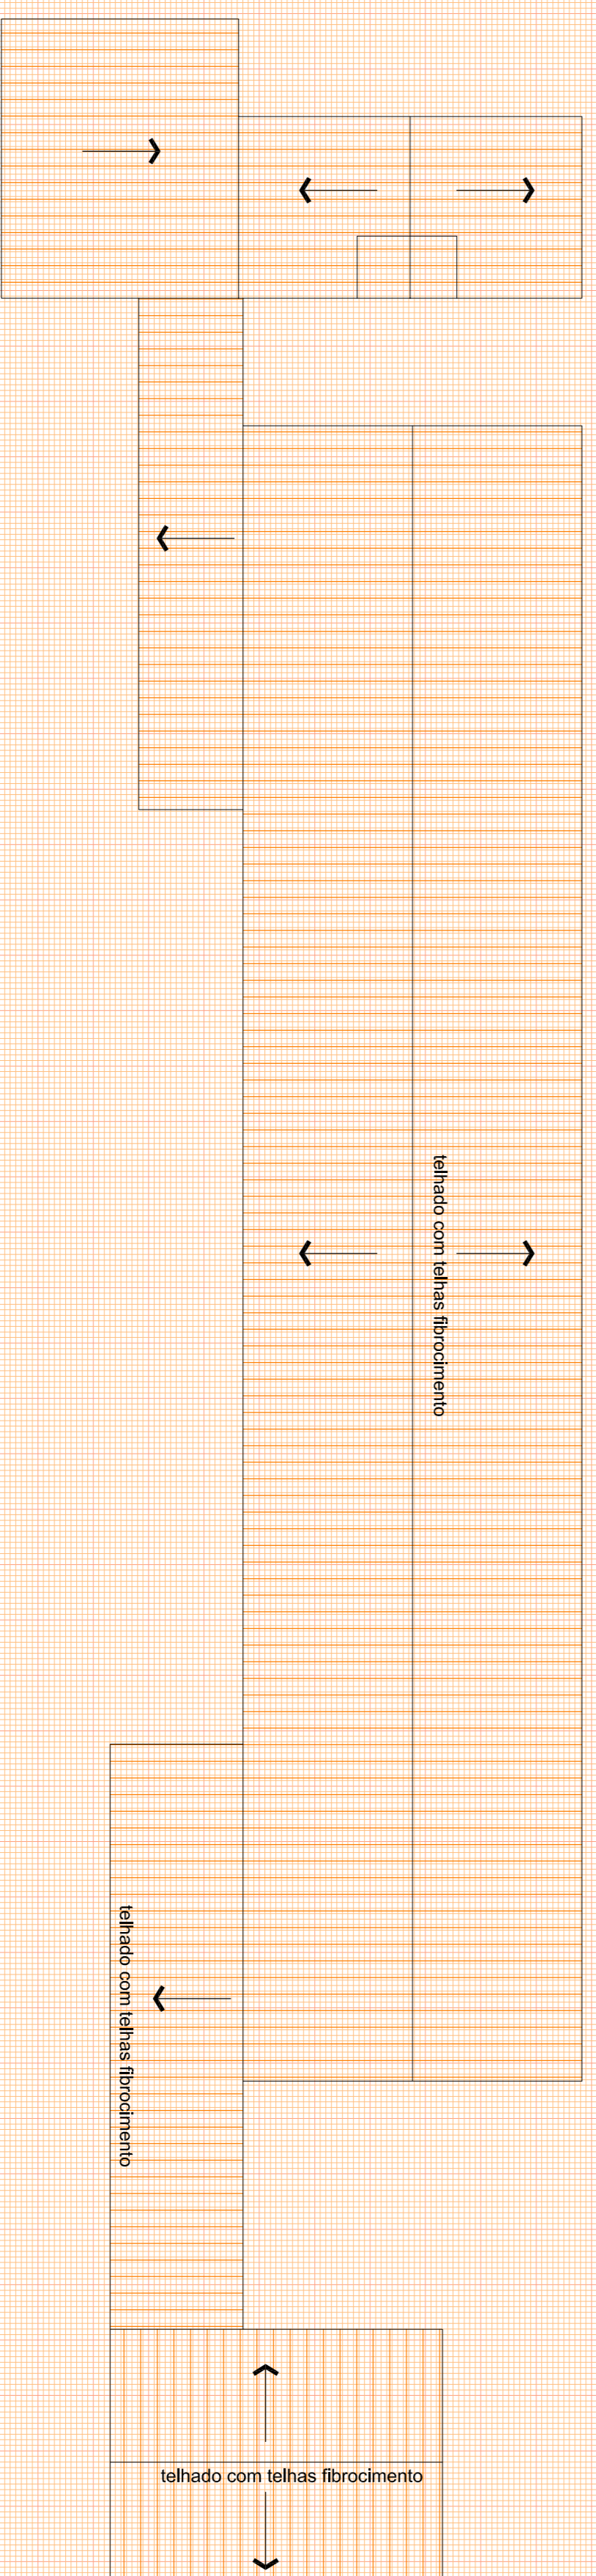

COBERTURA
1/125

SECRETARIA DE MUNICÍPIO DE
DESENVOLVIMENTO URBANO
SMDUSEP

PREFEITO MUNICIPAL: CEZAR SCHRIER
SECRETÁRIO: JÚLIO SILVA NETO
RUA VENÂNCIO ABES 2277 - 5º ANDAR - CENTRO
CEP 97010-005 - SANTA MARIA - RS
(51) 3021-7068 - sed@smm.maria.rs.gov.br

PREFEITURA MUNICIPAL
DE SANTA MARIA

OBRA: EMEF IONE MEDIANEIRA PARCANELLO
LOCAL: Rua Camélia Zanzi Paracento, s/n., Vila Tomazetti, cidade Santa Maria/RS

TÍTULO: 7.2.2 - PROJETO ARQUITETÔNICO EXECUTIVO
ASSUNTO: PLANTA BAIXA - COBERTURA

PROPRIETÁRIO: PROJETO:
MUNICÍPIO SANTA MARIA
ELDON ALBERTO RECKZIEGL
ENGENHEIRO CIVIL - CREFARS 48.498-D

PROJETADE: CLAUDIA RECKZIEGL
ART. Nº: ARO E URB CAUVRS 118885-6
DATA: OUT/2015
FRANCHA: 02/03
ÁREA: 460,39m²