


DETALHE 6 - CAIXA PARA O REGISTRO

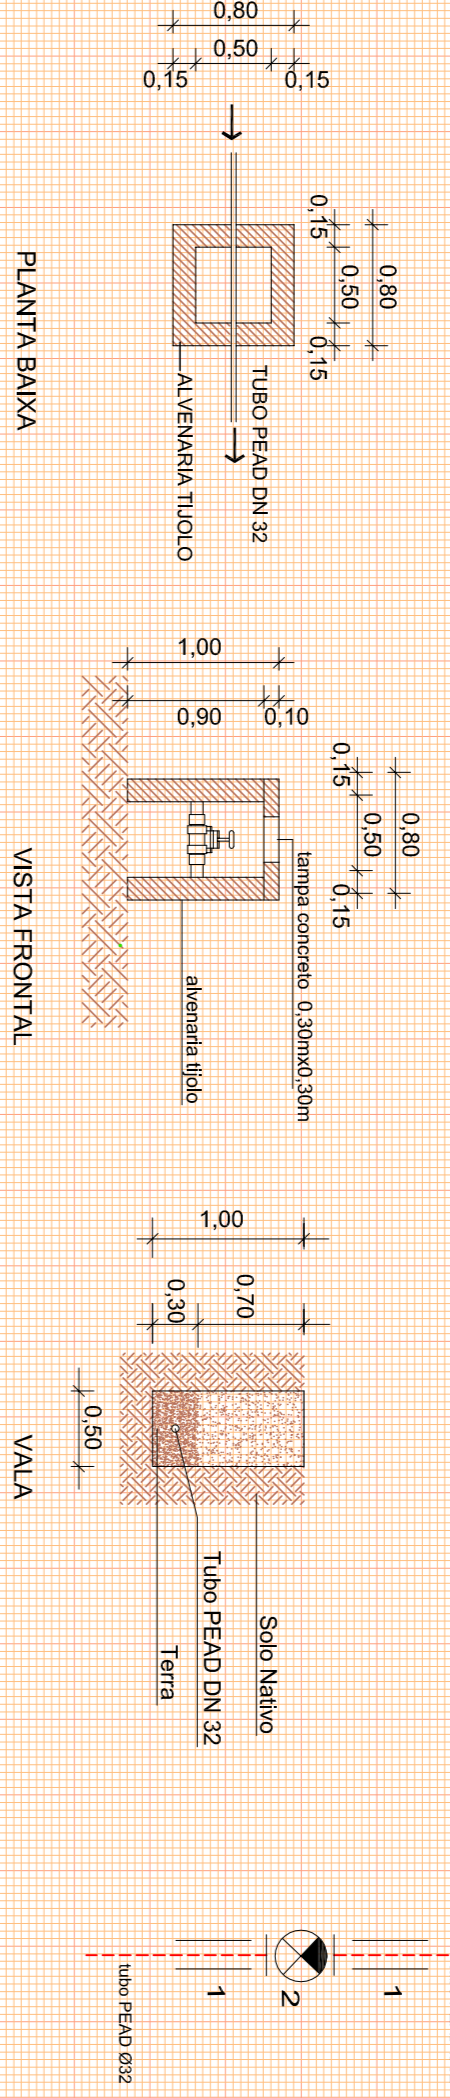

Proprietário	MUNICÍPIO DE SÃO PEDRO DO SUL - CNPJ: 01.693.317/0001-48		
Responsável Projeto	Engenharia Eden Rockdreyer Luis Eng. CREA 48.480/O		
Projeto	PROJETO DE SISTEMA PÚBLICO DE ÁGUA POTÁVEL	Comprimeto	L = 1.921,00m
Localização	Estação Municipal Galvão - Localidade Galvão Município de São Pedro do Sul - RS	Data	AGO 2015
Projeto	PROJETO SISTEMA PÚBLICO ÁGUA POTÁVEL-TRECHO 3	Escala	1 1000
		Folha	03