
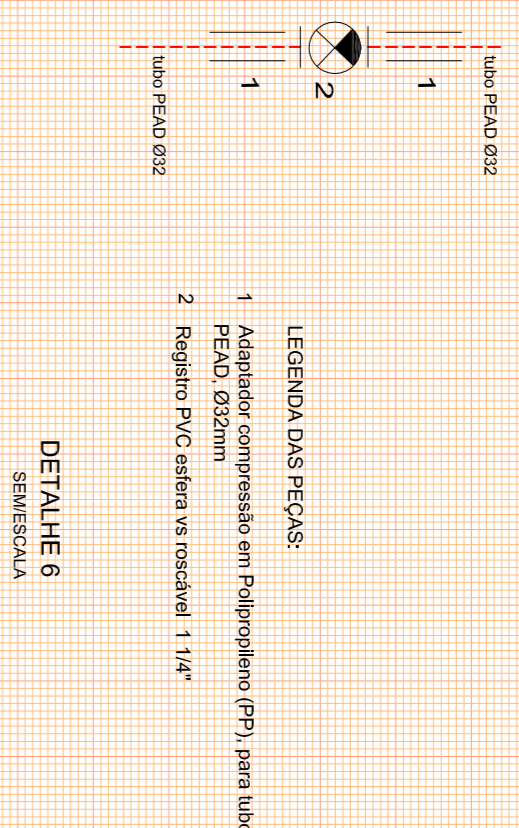


DETALHE 6 - CAIXA PARA O REGISTRO

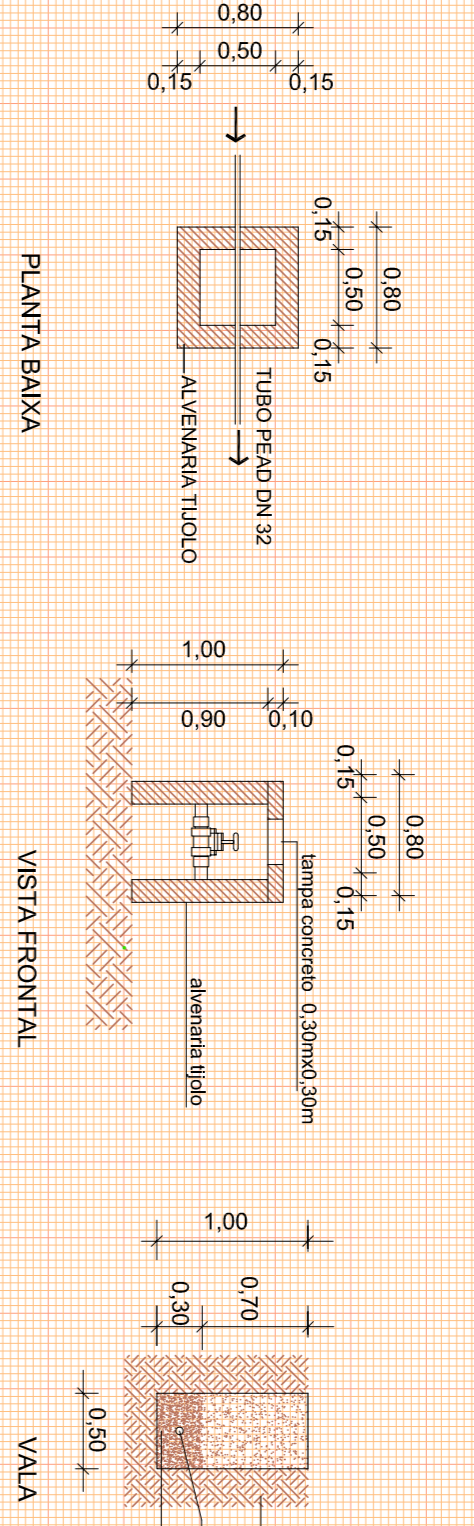

DETALHE 6 SEMESCALA

- residências, escola
- bomba e medição
- caixa d'água
- serra
- eixo natural da via
- rede de água - L=1.921,00m
- rede de água (adução-ppo até reservatório) - L=4,00m
- poste luz

Proprietário	MUNICÍPIO DE SÃO PEDRO DO SUL - CNPJ: 01.083.317/0001-08		
Responsável Projeto	Engenharia Elton Brondizzi List Eng. Civil Elton Alberto Reickesgall Cruzeiros 48.490/0		
Projeto	PROJETO DE SISTEMA PÚBLICO DE ÁGUA POTÁVEL	Complemento	Data
	Estrada Municipal Gabriel - Localidade Gabriel Município de São Pedro do Sul - RS	L = 1.921,00m	AGO 2015
	PROJETO SISTEMA PÚBLICO ÁGUA POTÁVEL - TRECHO 3	Escala	Francha
		1 1000	04