


DETALHE 6 - CAIXA PARA O REGISTRO

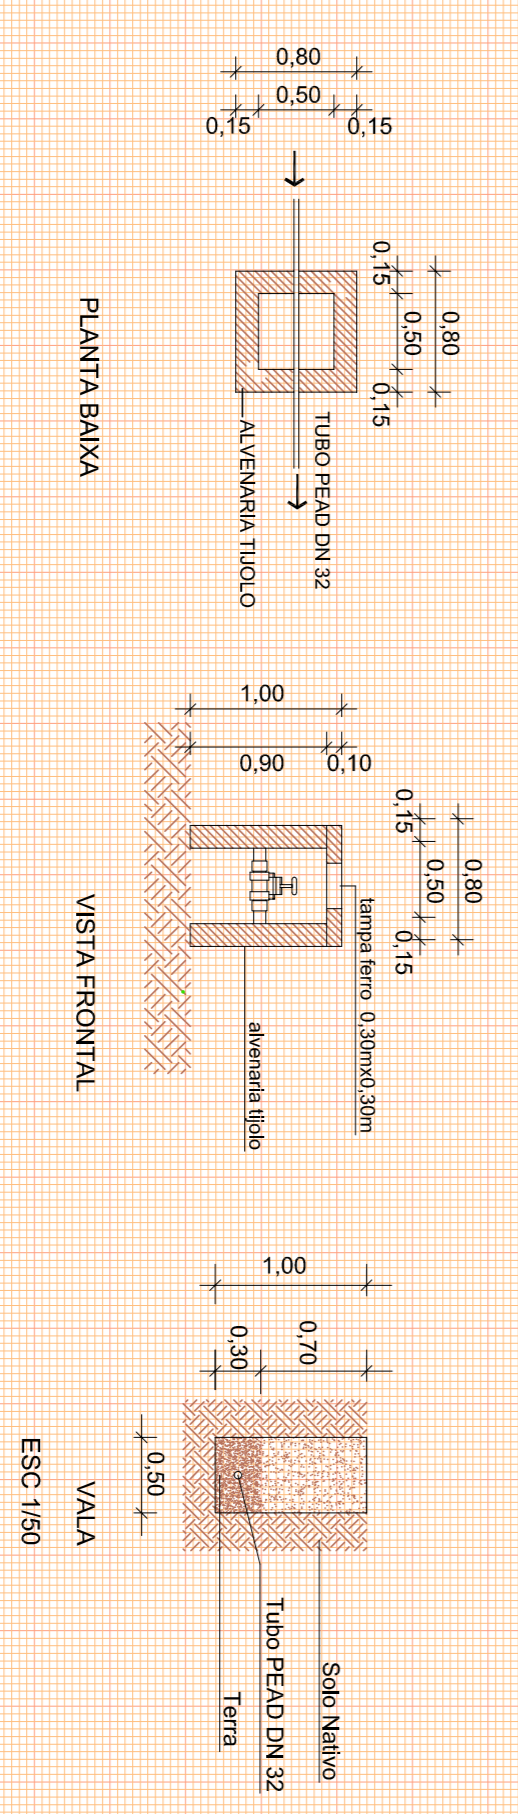

Proprietário	MUNICÍPIO DE SÃO PEDRO DO SUL - CNPJ: 01.893.317/0001-48	
Responsável Projeto	Engenharia Elden Rockdengel Ltda Eng. CREA/RS 48.480/0	
Projeto	PROJETO DE SISTEMA PÚBLICO DE AGUA POTAVEL	
Comentário	L = 6.540,00m	
Data	AGO   2015	
Escala	1   1000	Folha
PROJETO SISTEMA PÚBLICO AGUA POTAVEL-TRECHO 3-4-7		