



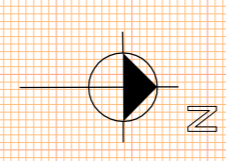

- mediandencia escola
- cemitério
- domos e medição
- calha d'água
- cerca
- sítio natural da via
- rede de água - L=6.540,00m
- rede de água (deturção-popo até reservatório) - L=1.866,39 m
- poste luz

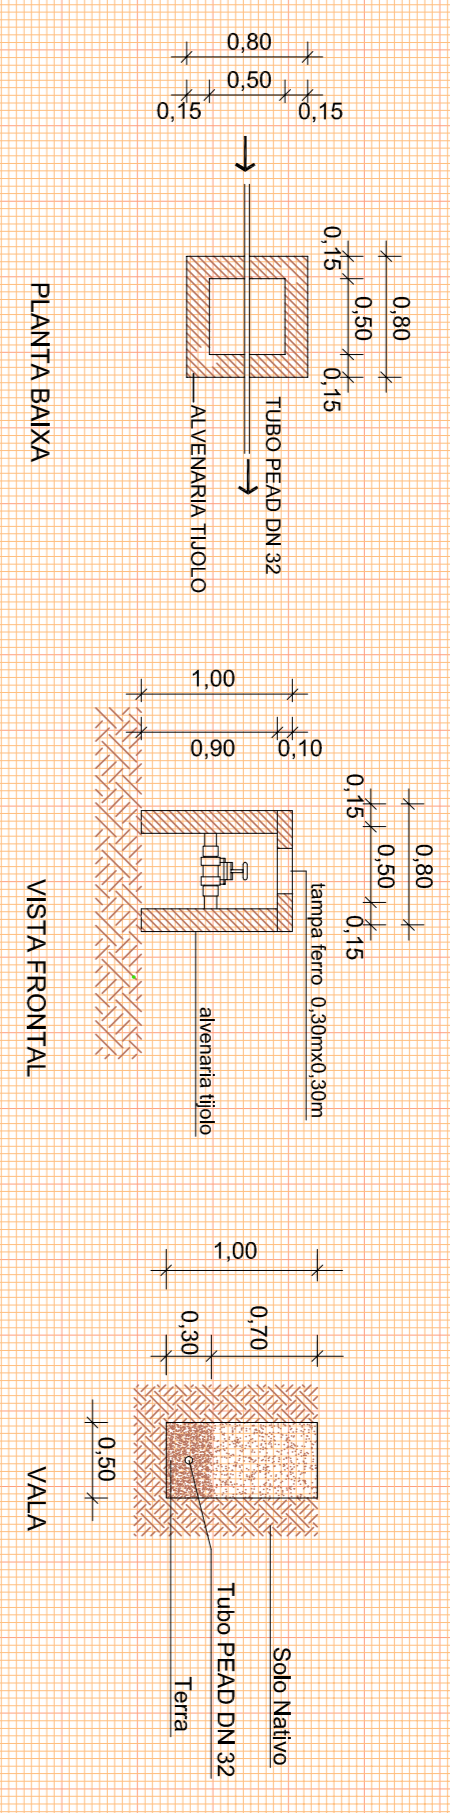

DETALHE 6 - CAIXA PARA O REGISTRO



- LEGENDA DAS REDES:
- 1 - Rede de água potável em Poliducto (PP) para solo FALC 033mm
 - 2 - Rede de água potável em PVC para solo FALC 033mm

Proprietário	MUNICÍPIO DE SÃO PEDRO DO SUL - CNPJ: 01.893.371/0001-48	Responsável Projeto:	Engenharia Edean Rockdangel Ltda Eng. CACIENES DE ARAÚJO CRS 058.484/0
Projeto	PROJETO DE SISTEMA PÚBLICO DE ÁGUA POTÁVEL	Comprimeto	L = 6.540,00m
Localização	Estação Municipal Mundo Novo de Baixo - Localidade Mundo Novo de Baixo Município de São Pedro do Sul - RS	Data	AGO 2015
Projeto	PROJETO SISTEMA PÚBLICO ÁGUA POTÁVEL-TRECHO 6	Escala	1 1000
		Folha	07