



DETALHE 1 - CERCAMENTO SEMIESCALA

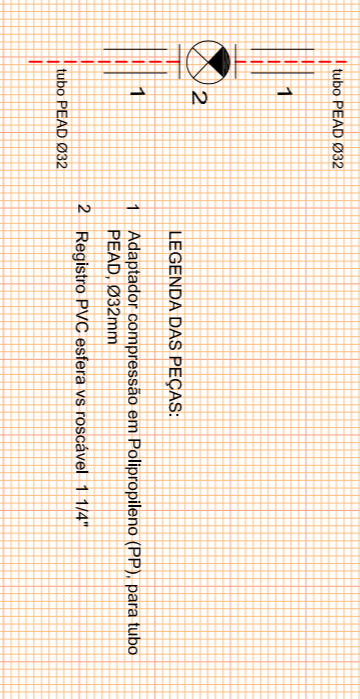

DETALHE 3 - ENTRADA DE ENERGIA

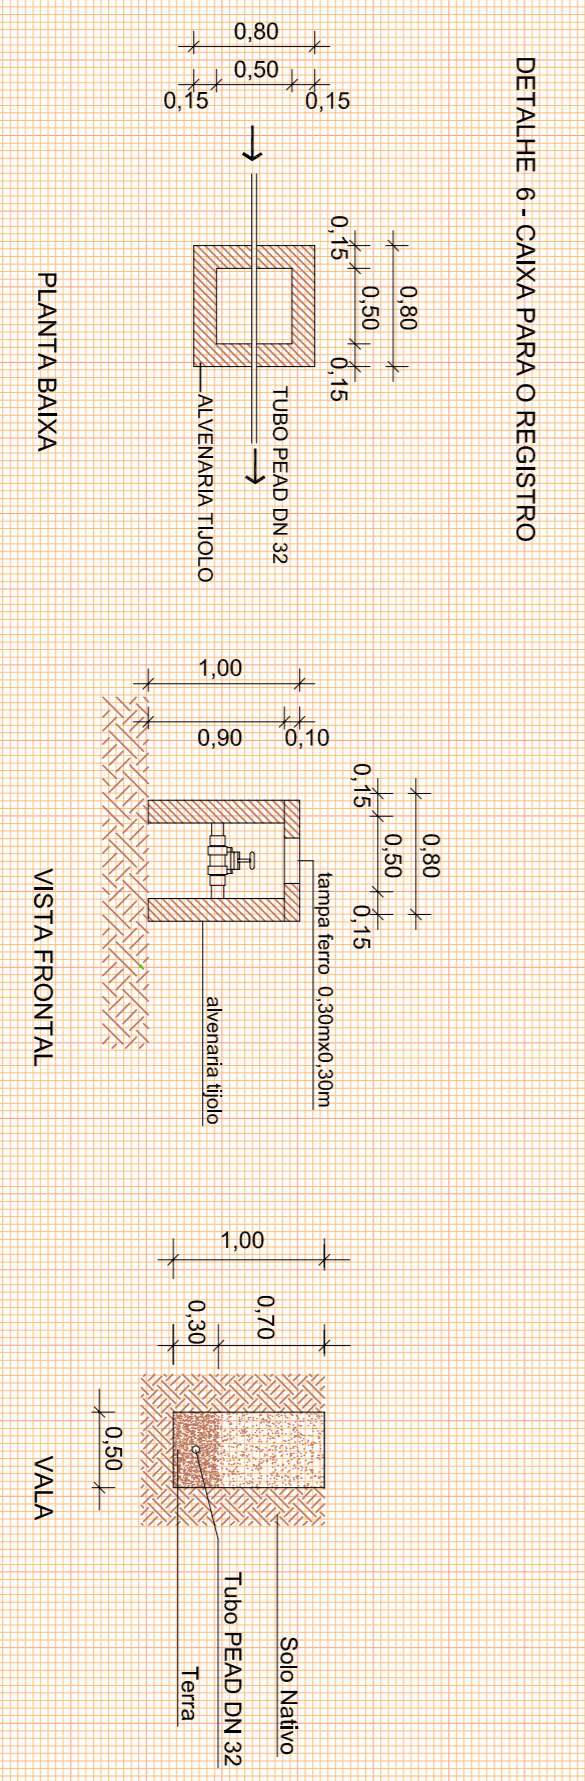

DETALHE 6 - CAIXA PARA O REGISTRO

- residências
- bomba e medição
- caixa d'água
- eixo natural da via
- rede de água - L=4.387,09m
- rede de água existente DN 400MM PVCU - L=2.170,89m
- poste luz

Proprietário	MUNICÍPIO DE SÃO PEDRO DO SUL - CNPJ: 01.693.317/0001-48	
Responsável Projeto	Engenharia Elden Rockdangel Ltda Eng. CAE: 588548/RS C.R.S. 24.480/0	
Projeto	PROJETO DE SISTEMA PÚBLICO DE ÁGUA POTÁVEL	
Localização	Estrada Municipal Passo do Barroco - Localidade Passo do Barroco Município de São Pedro do Sul - RS	
Complemento	L = 4.387,09m	
Data	AGO 2015	
Escala	1 1000	
Folha	04	
PROJETO SISTEMA PÚBLICO ÁGUA POTÁVEL-TRECHO 10,6		