
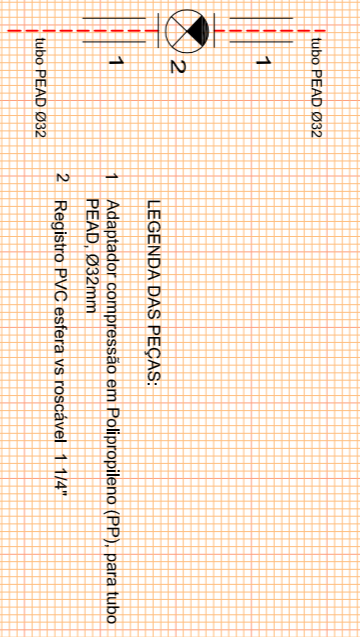
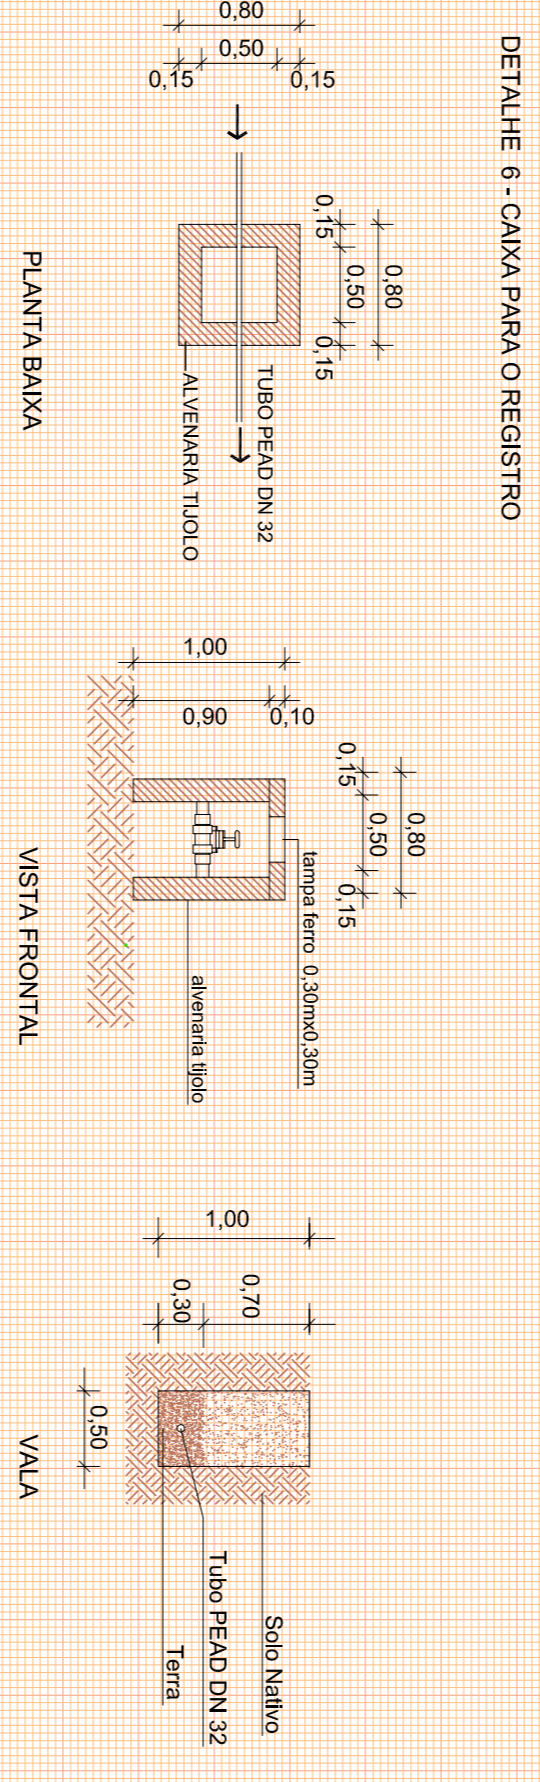


- residências
- bomba e medição
- calha d'água
- caixa
- alço natural da via
- rede de água - L=4.387,09m
- rede de água (existente DN 400MM PVC) - L=2.170,88m
- poste luz

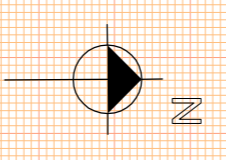

Proprietário		Responsável Projeto:	
MUNICÍPIO DE SÃO PEDRO DO SUL - CNPJ: 01.693.317/0001-48		Engenharia Elden Rockdengel Ltda Eng. Ota Elvira de Souza C.R.C. 48.480/0	
<b>PROJETO DE SISTEMA PÚBLICO DE ÁGUA POTÁVEL</b>		Complemento	
Estrada Municipal Passo do Barroco - Localidade Passo do Barroco Município de São Pedro do Sul - RS		Data	
<b>PROJETO SISTEMA PÚBLICO ÁGUA POTÁVEL-TRECHO 6</b>		Escala	
		1   1000	
		Folha	
		05	