
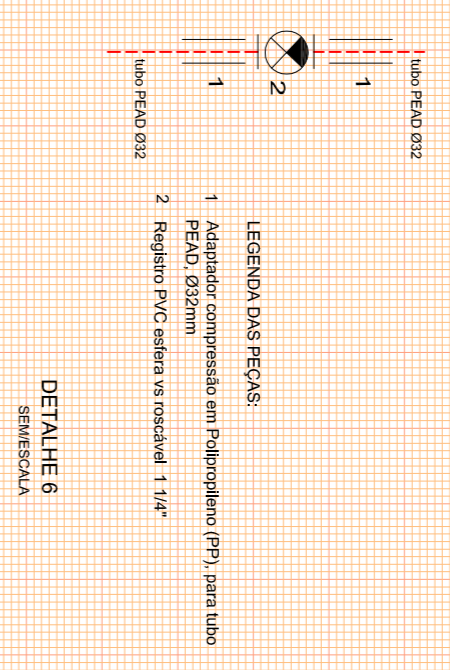


DETALHE 6 - CAIXA PARA O REGISTRO

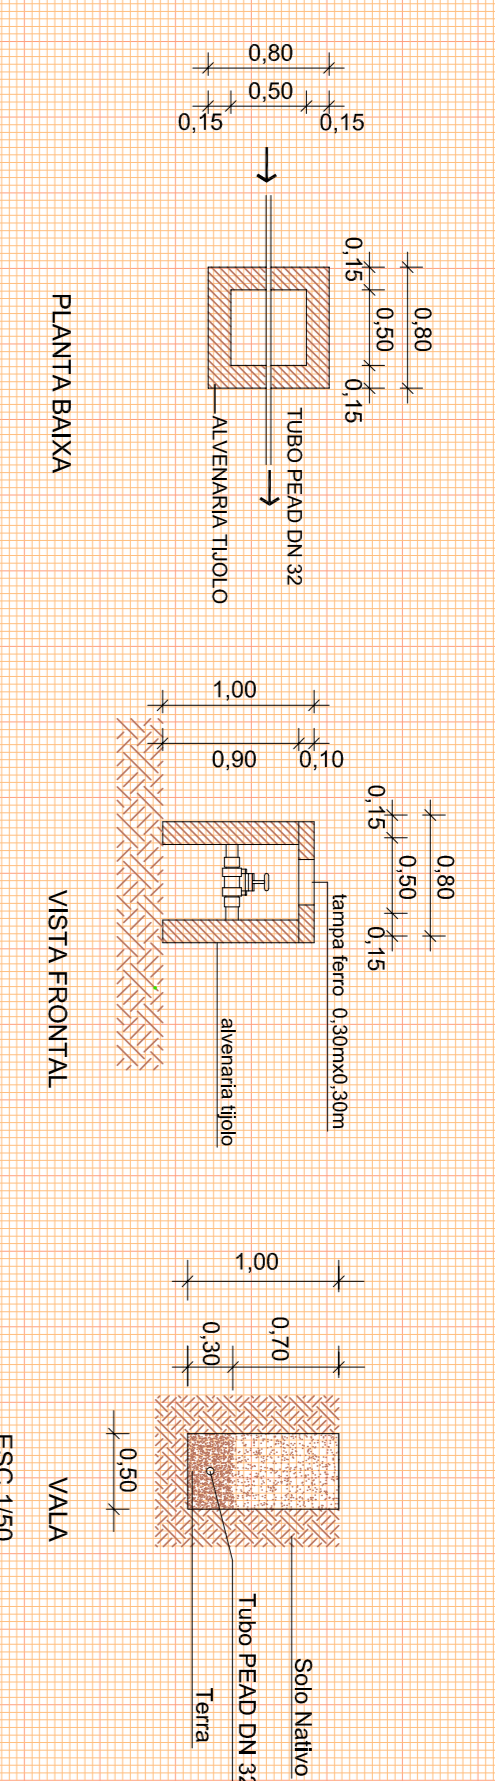

Proprietário	MUNICÍPIO DE SÃO PEDRO DO SUL - CNPJ: 01.693.317/0001-48		
Responsável Projeto	Engenharia Elden Rockdengel Ltda Eng. Civil - CRCS 48.480/0		
Projeto	PROJETO DE SISTEMA PÚBLICO DE ÁGUA POTÁVEL	Comentário	L = 4.387,09m
Localização	Estação Municipal Passo do Barroco - Localidade Passo do Barroco Município de São Pedro do Sul - RS	Data	AGO 2015
Projeto	PROJETO SISTEMA PÚBLICO ÁGUA POTÁVEL-TRECHO 2.3	Escala	1 1000
		Planilha	07