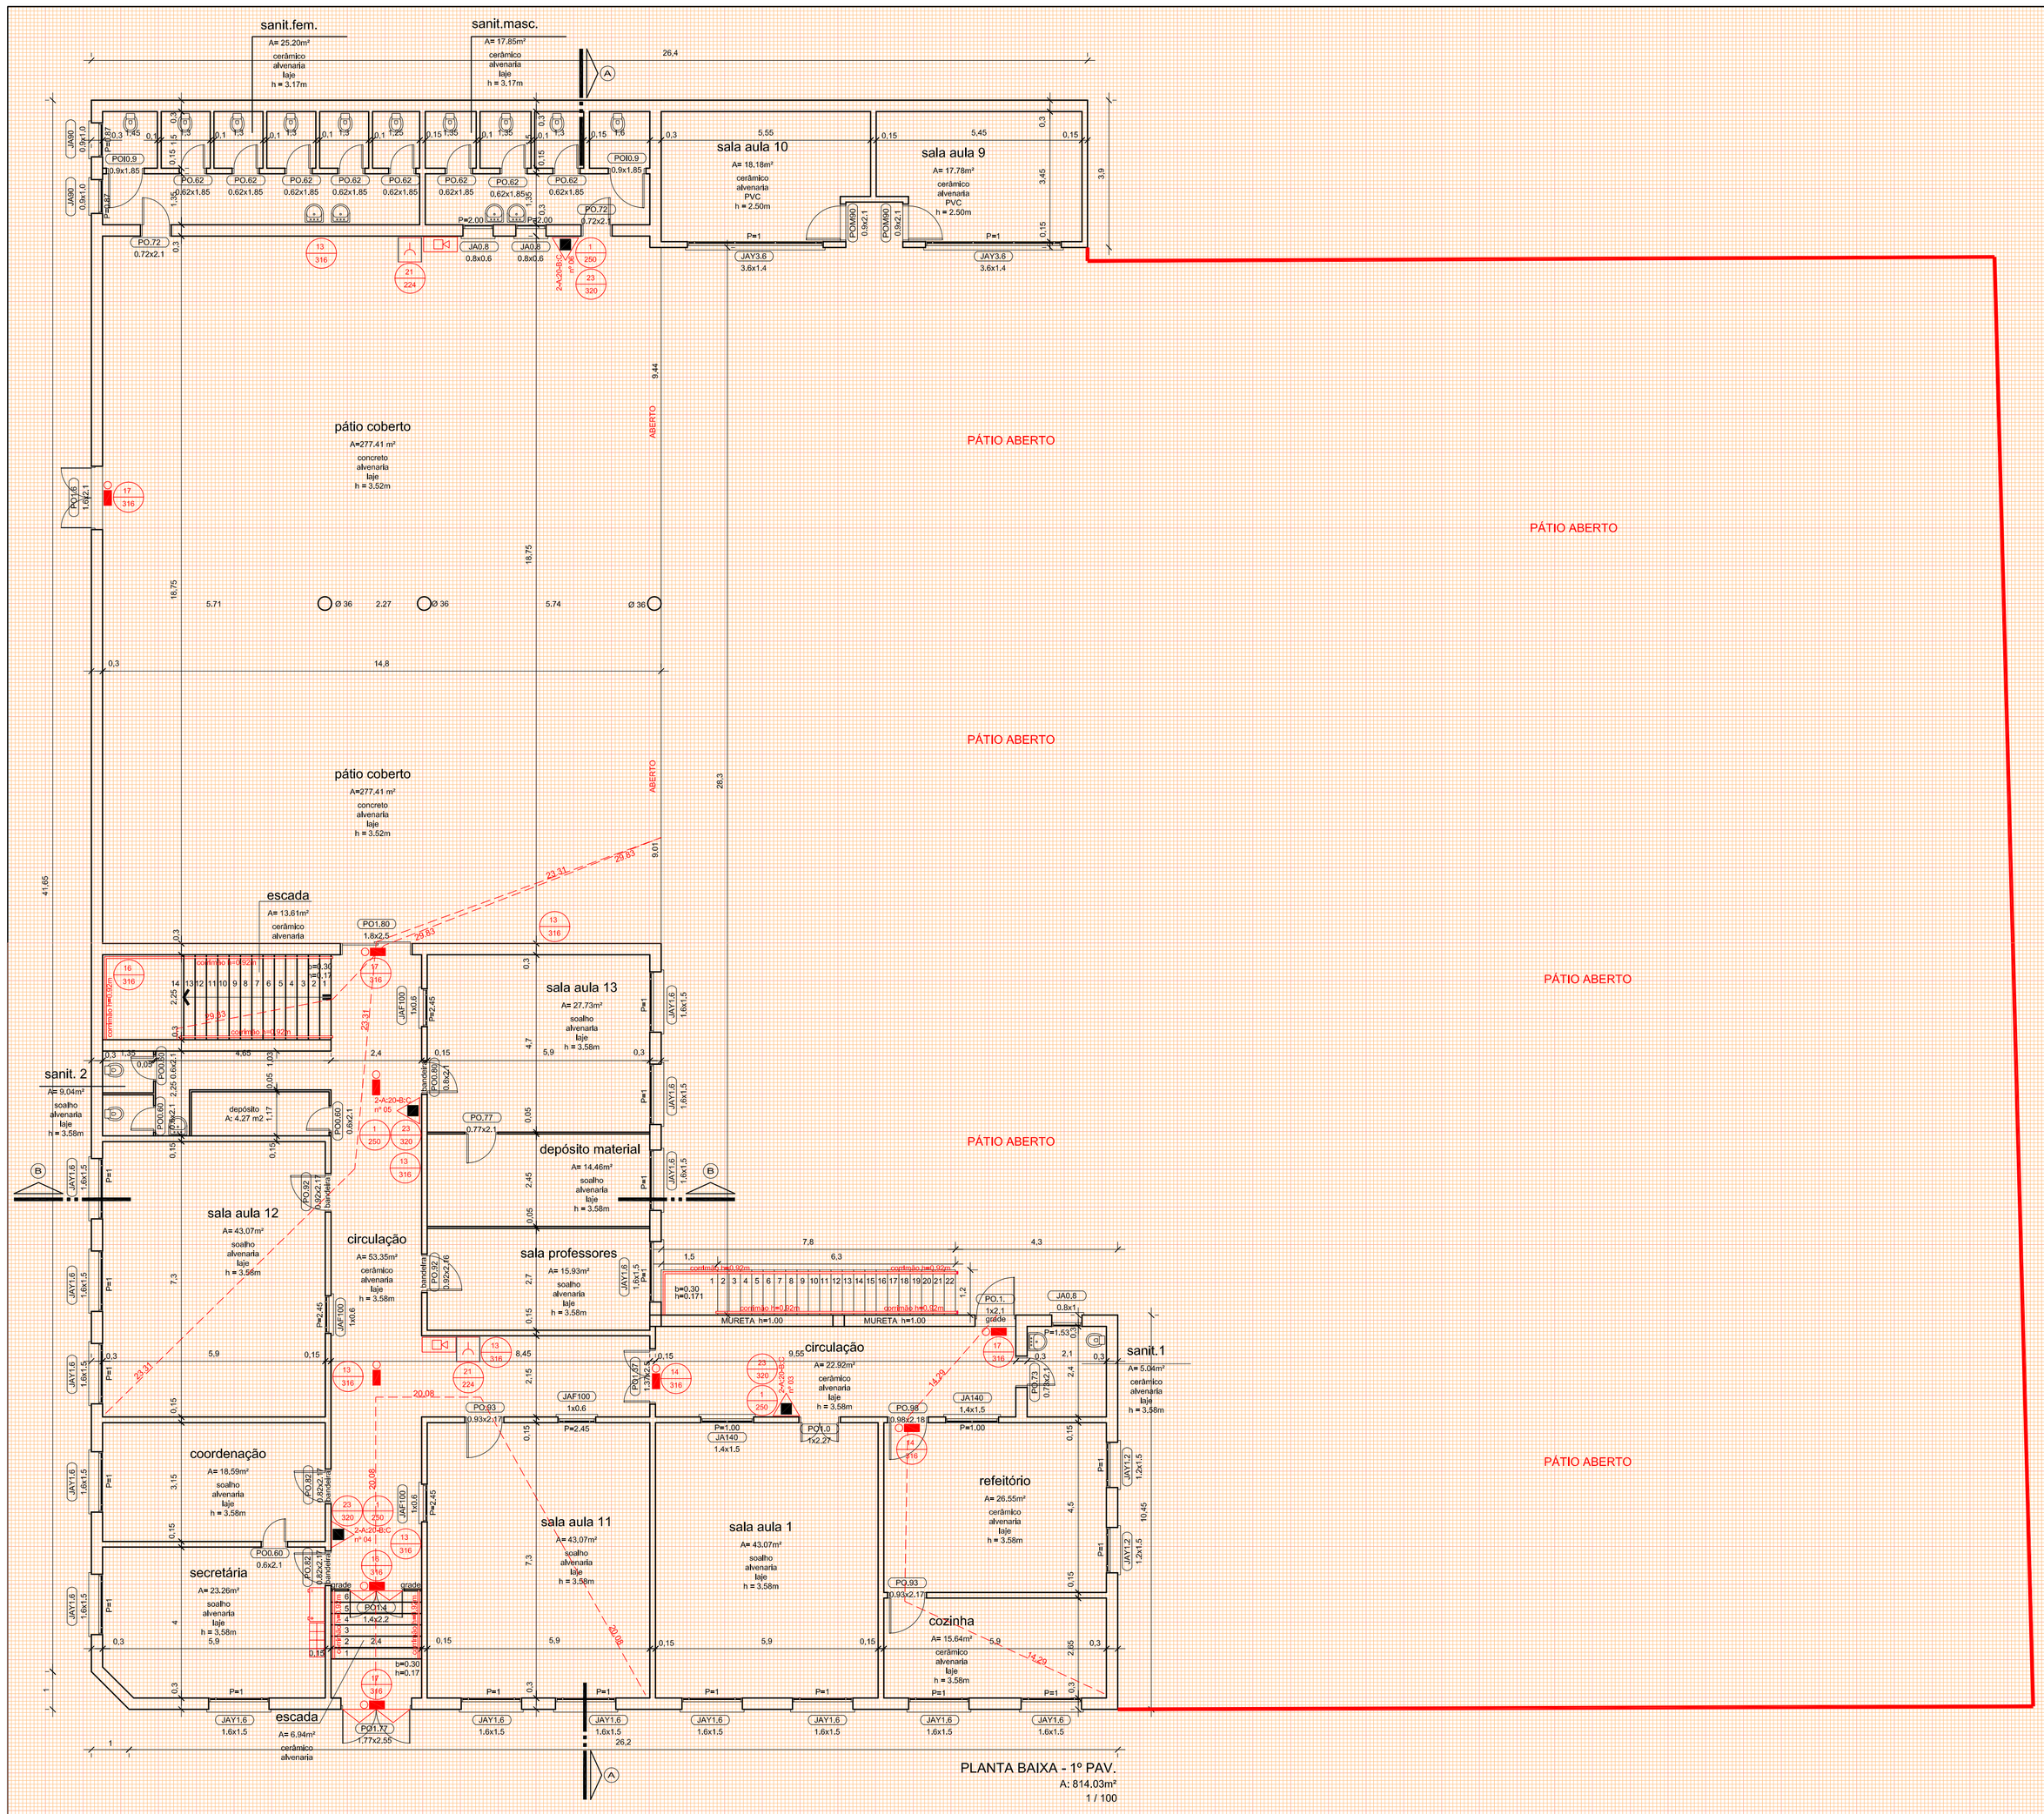

LEGENDA

	Extintores
	Extintor D'água
	Extintor de Dióxido de Carbono (CO2)
	Extintor de Pó BC
	Extintor de Pó ABC
	Sistema de Detecção e Alarme
	Acionador Manual de Detecção e Alarme
	Central de Detecção e Alarme
	Bateria do Sistema de Detecção e Alarme
	Painel Repetidor do Sistema
	Detector de fumaça - Iônico + Ômoptico
	Iluminação de Emergência
	Bloco Autônomo - luminária de LED - potência 2w - instalação conforme detalhe em anexo
	Sinalização de Saída - Bloco Autônomo - luminária de LED potência 2w - instalação conforme detalhe em anexo
	Bloco Autônomo de Imuminação - luminaria de LED potência 4x55w - instalação conforme detalhe em anexo
	Tubulação Hidráulica
	Tubulação Hidráulica
	Hidrante Duplo
	Mangotinho
	Registro de Recalque sem Válvula de Retenção
	Avisador Sonoro e Visual com Sirene do Sistema de Hidrantes
	Gás - Inflamável
	Central de Gás - Inflamável
	Placas
1 252	Placa de Proibido Fumar Medidas (252)mm - Símbolo Circular
4 252	Placa de Proibido Utilizar Elevador em caso de Incêndio Medidas (252)mm - Símbolo Circular
9 340	Placa de Alerta de Choque elétrico Medidas (340)mm - Símbolo Triangular
13 316	Placa de Orientação e Salvamento - Saída (Esq / Dir.) Medidas (316x158)mm - Símbolo Retangular
14 316	Placa de Orientação e Salvamento - Saída indicação de acesso Medidas (316x158)mm - Símbolo Retangular
16 316	Placa de Orientação e Salvamento - Subindo e Descendo Escada Medidas (316x158)mm - Símbolo Retangular
17 316	Placa de Orientação e Salvamento - "SAÍDA" Medidas (316x158)mm - Símbolo Retangular
19 224	Placa de Orientação - N.º Pavimento Medidas (224x224)mm - Símbolo Quadrado
21 224	Placa de Sinalização de Alarme Medidas (224x224)mm - Símbolo Quadrado
23 358	Placa de Extintor de Incêndio Medidas (358x358)mm - Símbolo Quadrado
24 358	Placa de Sinalização de Mangotinho Medidas (358x358)mm - Símbolo Quadrado
28 268	Placa de Sinalização dos Abrigos de Mangueiras **Medidas (268x268)mm - Símbolo Quadrado**
29 402	**Placa de Sinalização de Hidrantes** porta-fogo por barra antipânico Medidas (402x402)mm - Símbolo Quadrado
30 595	Placa de Instruções para porta corta-fogo Medidas (506x253)mm - Símbolo Retangular
	Antipânico
	Barra Antipânico
	Aberturas Proteglidas
60	Porta Corta Fogo P-60
90	Porta Corta Fogo P-90
120	Porta Corta Fogo P-120

Código 1 · Código 13 · Código 16 · Código 17 · Código 19 · Código 21 · Código 23 · Código 30

LEGENDA
1 / 125

CONTROLE DE MATERIAIS DE ACABAMENTO E REVESTIMENTO

PISOS:

Cozinha, Refeitório, Sanitários, Escada, Circulações,
Sala Aula 10, Sala Aula 9, Depósito 2.º Pav, Área
Aberta Coberta., Depósito.....Classe I
Demais
Compartimentos.....Classe II-A

PAREDES.....Classe I

FORRO:
Sala Aula 10, Sala Aula 09, Sala Aula 4, Sala Aula 5,
Sala Aula 3, Circ. 2º Pav., Sala Aula 2,Psicologia,
Sala Aula 6, Sala Aula 7, Sala Aula 8.....Classe II-A
Demais Compartimentos.....Classe I

COBERTURA:

Telhas.....Classe I
Estrutura do Telhado.....Classe II-A

Proprietário MUNICÍPIO DE SANTA MARIA CNPJ: 88.488.366/0001-00	Responsável Projeto: Eng. Civil Eldon Alberto Reckziegel Crea/RS 48.490-D
PROJETO PPCI LOTE 01 - 01 - EMEF NOSSA SENHORA DO PERPÉTUO SOCORRO Rua Castro Alves, n.º 57, bairro Nossa Senhora do Perpétuo Socorro, cidade Santa Maria/RS	Área: 1.246,50m² · Data: ABR | 2016
PLANTA BAIXA DETALHES LEGENDA	Escala: INDICADA · Prancha: 01 | 03