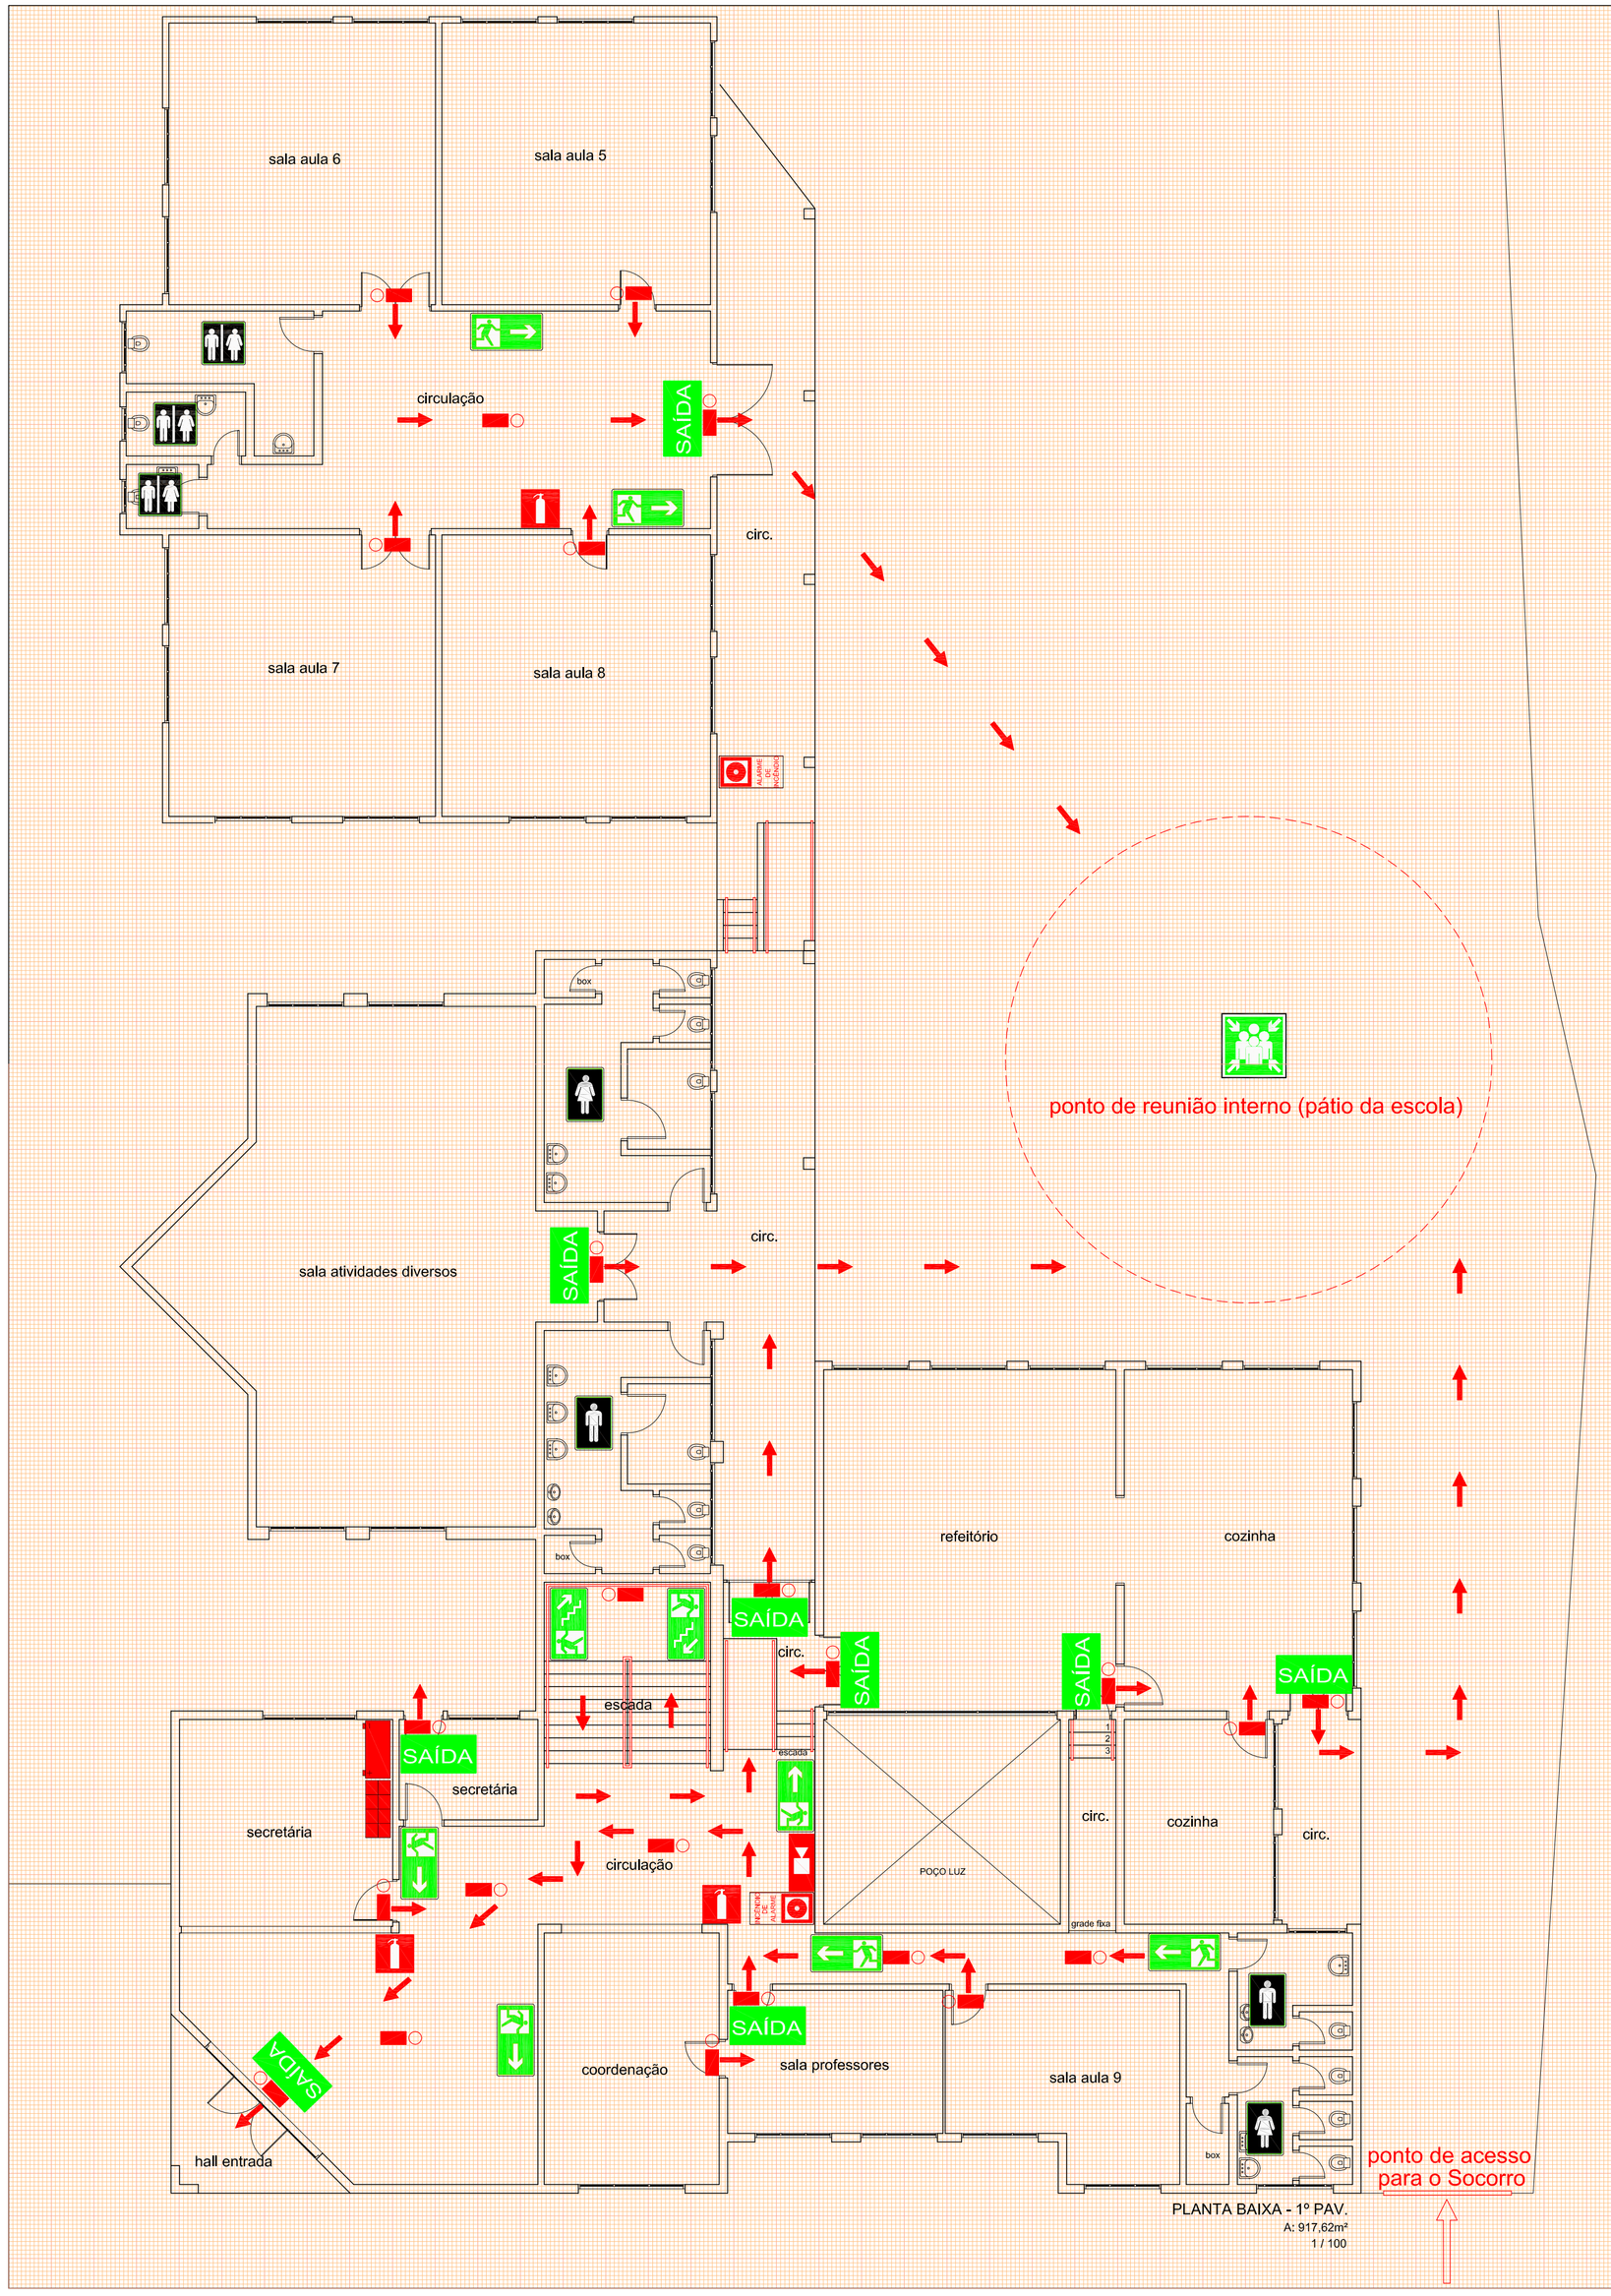

PLANTA BAIXA - 1º PAV.
A: 917,62m²
1 / 100

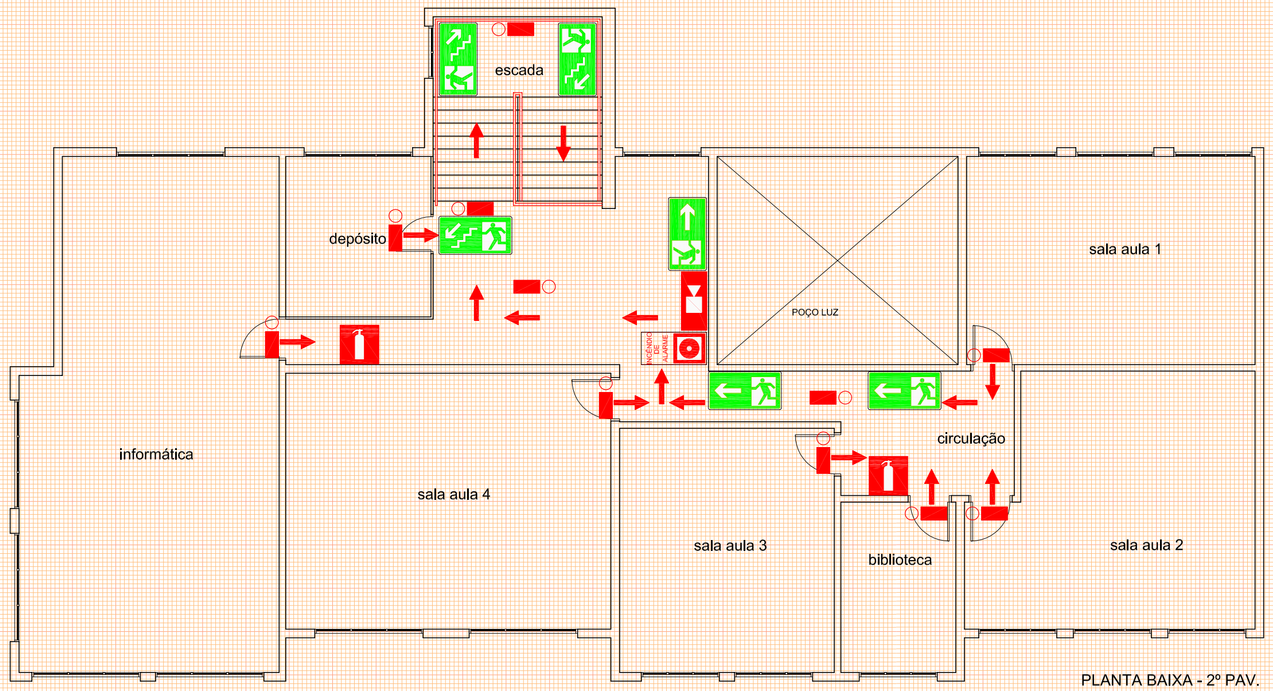

PLANTA BAIXA - 2º PAV.
A: 336,02m²
1 / 100

LEGENDA	
	Extintor de Incêndio
	Avisador Sonoro
	Botoeira Manual de alarme
	Luz de emergência
SAÍDA	Saída de emergência
	Subindo e descendo escada
	Orientação de salvamento direita esqueda
	Ponto de Encontro
	Eletricidade
	W.C
	Central de Alarme
	Bateria para Central de Alarme
	Caminho de Evacuação

Em caso de Incêndio
Se descobrir um incêndio:
1. Mantenha a calma, não grite nem corra.
2. Comunique à Direção onde se encontra o fogo.
3. Dirija-se para a saída de emergência.
Nunca volte atrás.
4. Ataque o fogo com os extintores sem correr risco.
5. Em caso de fumo abaixe-se para respirar
com mais facilidade.

LEGENDA
s/esc.

Proprietário MUNICÍPIO DE SANTA MARIA CNPJ: 88.488.366/0001-00	Responsável Projeto: Eng. Civil Eldon Alberto Reckziegel Crea/RS 48.490-D	
PROJETO PPCI - PLANO EMERGÊNCIA LOTE 01 - 06 - EMEF EDY MAYA BERTÓIA Avenida Walter Jobim, n. º 490, Bairro Patronato, cidade Santa Maria/RS	Área 1.253,64m²	Data FEV/2016
PLANTA BAIXA LEGENDA	Escala INDICADA	Prancha ÚNICA