SECRETARIA DE MUNICÍPIO DE DESENVOLVIMENTO URBANO

SUPERINTENDÊNCIA DE ELABORAÇÃO DE PROJETOS

SMDUSEP

PREFEITO MUNICIPAL: CEZAR SCHIRMER

SECRETÁRIO: JÚLIO SILVA NETO

RUA VENÂNCIO AIRES 2277 - 5º ANDAR - CENTRO

CEP 97010-005 - SANTA MARIA - RS

(55) 3921-7068 - sdu@santamaria.rs.gov.br

PREFEITURA MUNICIPAL DE SANTA MARIA

Bueno Brum, Rita

RRT/ART: ART Nº: 8300757

DESENHO: CLÁUDIA RECKZIEGEL
ARQ E URB CAU/RS 114865-6

DATA: DEZ/2015

PRANCHA: 02/03

ÁREA: 592,05m²

PROPRIETÁRIO: MUNICÍPIO SANTA MARIA

PROJETO: ELDON ALBERTO RECKZIEGEL
ENGENHEIRO CIVIL - CREA/RS 48.490-D

ASSUNTO: PLANTA BAIXA - DETALHES E LEGENDA

TTULO: 7.1.4 - ANTEPROJETO DE PREVENÇÃO CONTRA INCÊNDIO

LOCAL: Rua Santa Bárbara, s/n.º , Vila Bela Unlão, bairro Camobi
cidade Santa Maria/RS

OBRA: EMEF LIDOVINO FANTON

PLANTA BAIXA
1 / 75

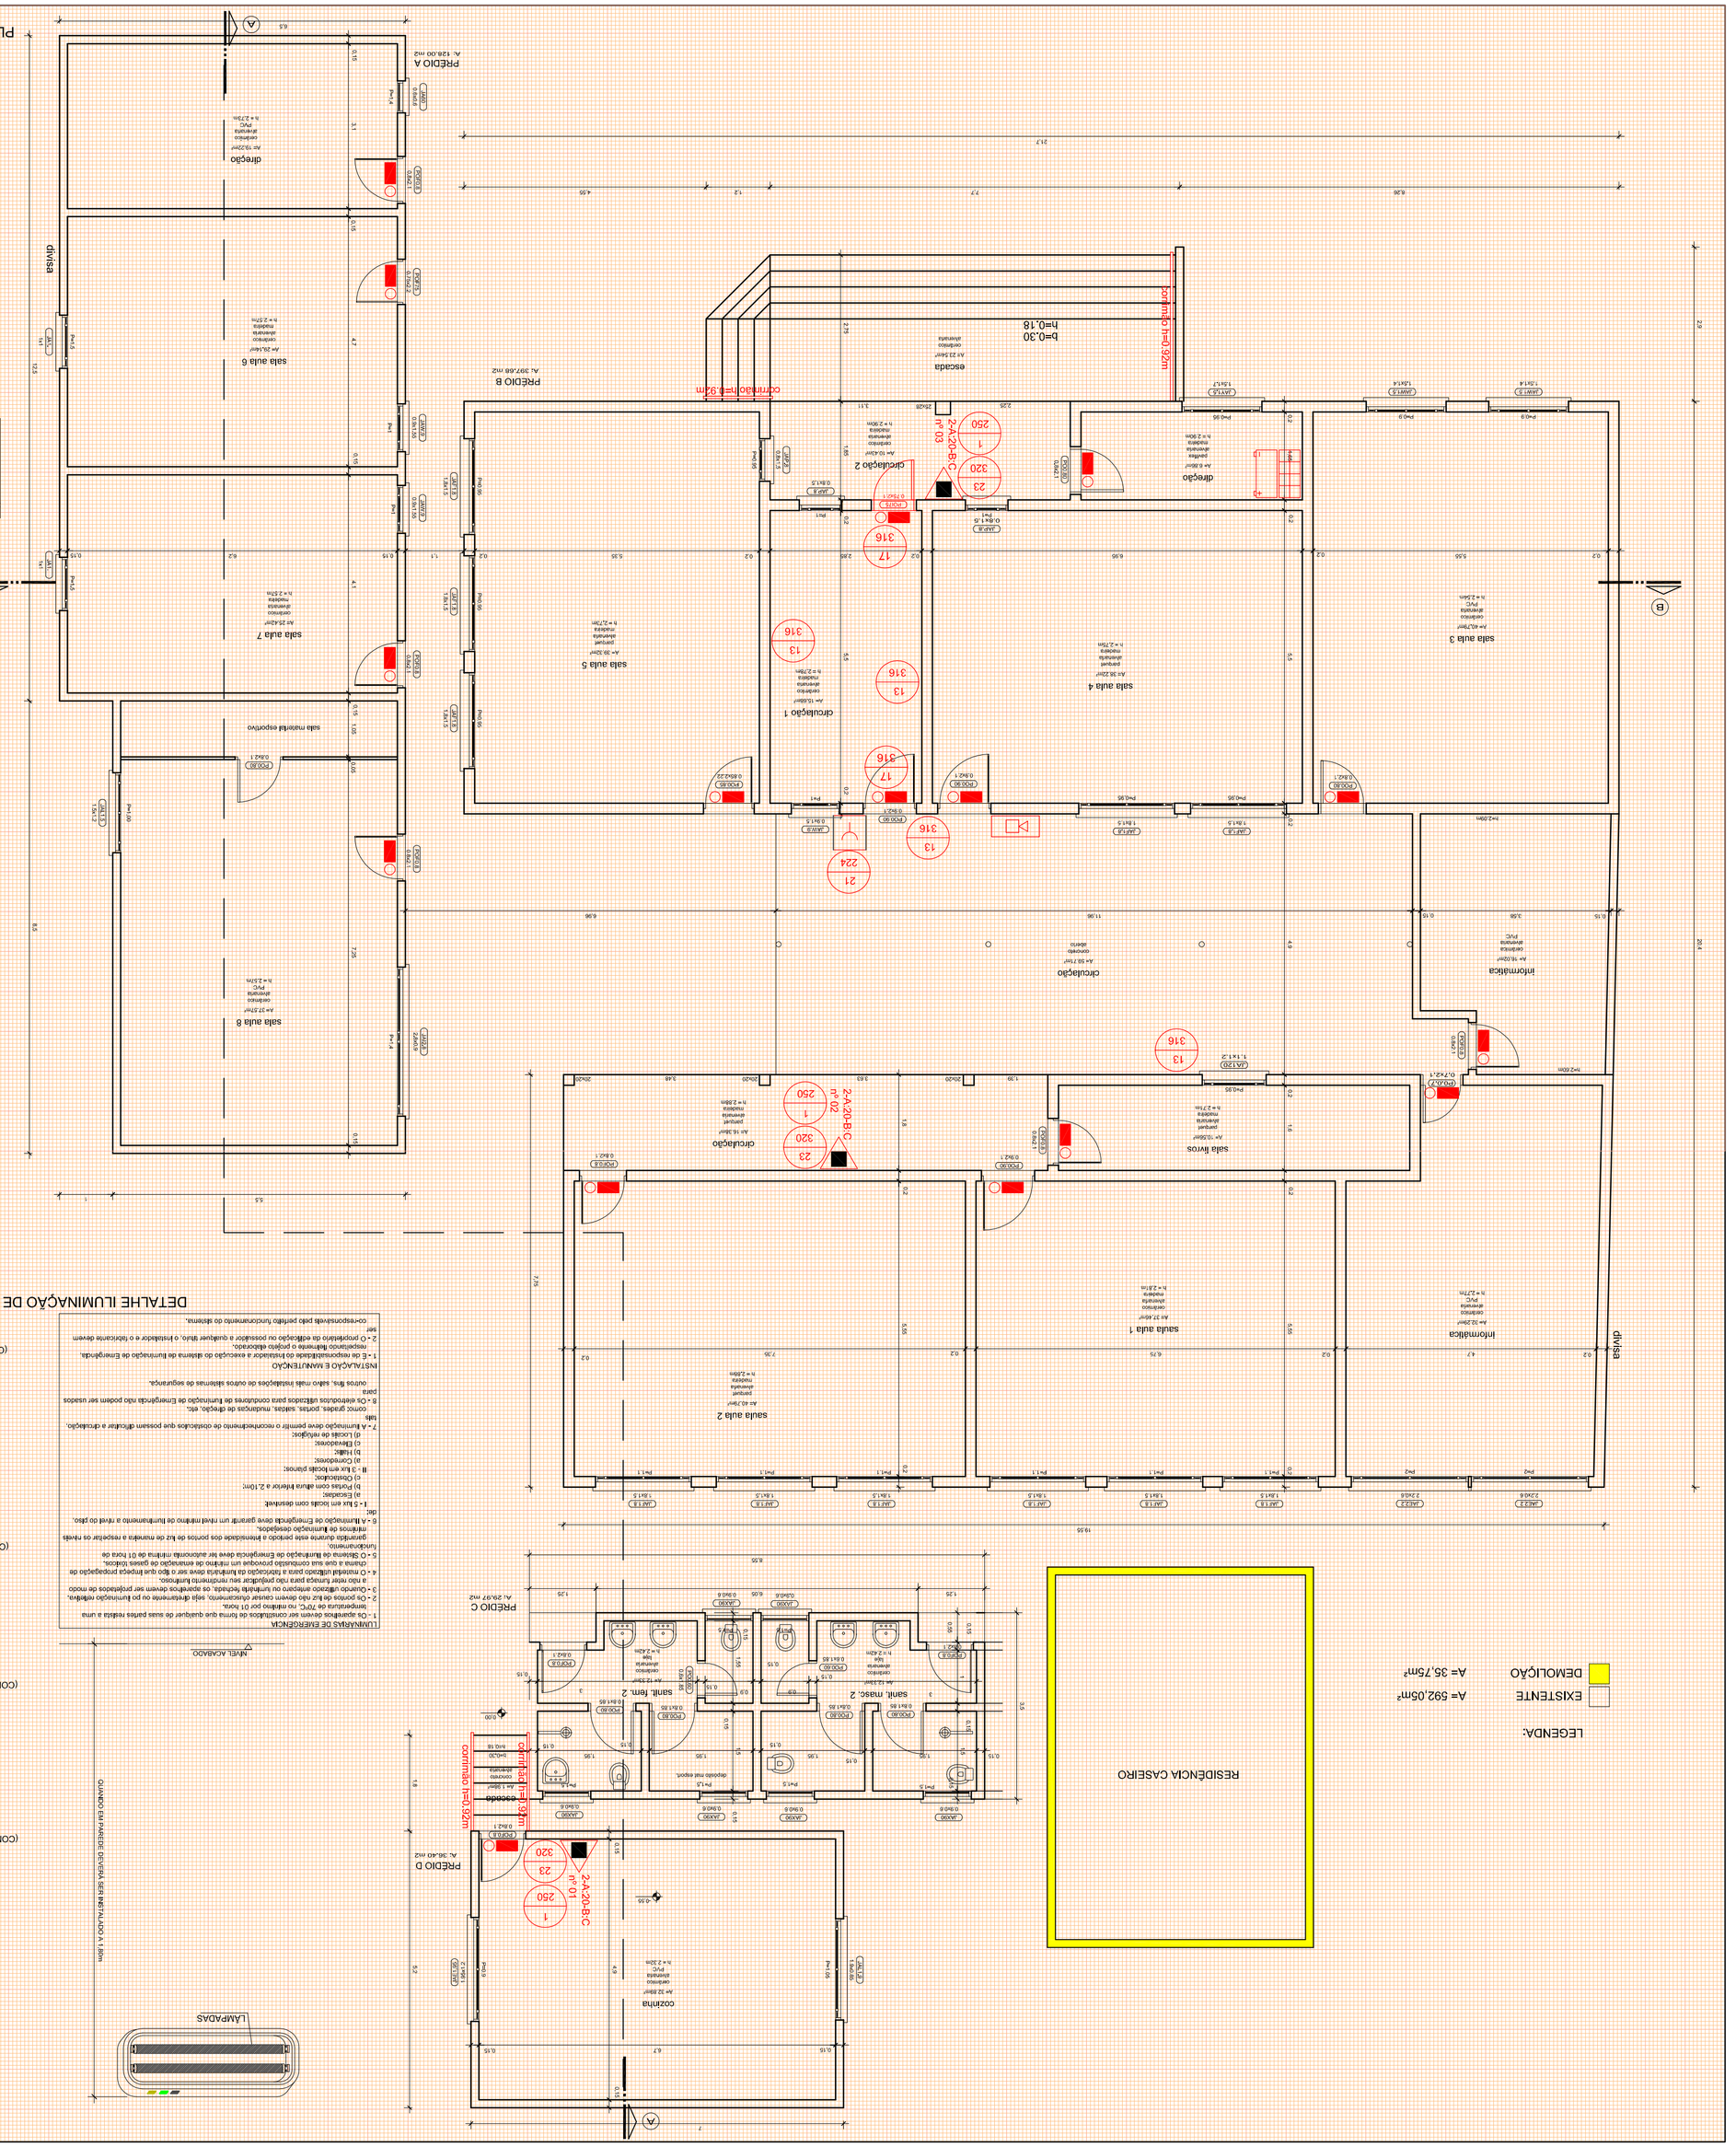
PREDIO A
A - 138,00 m2
PREDIO B
A - 397,68 m2
PREDIO C
A - 29,97 m2
PREDIO D
A - 36,40 m2
sala aula 1
sala aula 2
sala aula 3
sala aula 4
sala aula 5
sala aula 6
sala aula 7
sala aula 8
sala recurs.
sala rec. 1
sala rec. 2
sala mús. 1
sala mús. 2
sala fotm.
secretaria
coordenação
direção
vice-direção
orientação
supervisão
recepção
arquivo
sanitário
escada
rampa
circulação 1
circulação 2
circulação
cozinha
depósito
biblioteca
infoteca
RESIDÊNCIA CASEIRO
Corrimão Inox 92cm
Corrimão Inox 92cm
h=0,30
h=0,18
h=0,30
h=0,18
Guarda-corpo Inox 1,10m
Guarda-corpo Inox 1,10m
Guarda-corpo Inox 1,10m