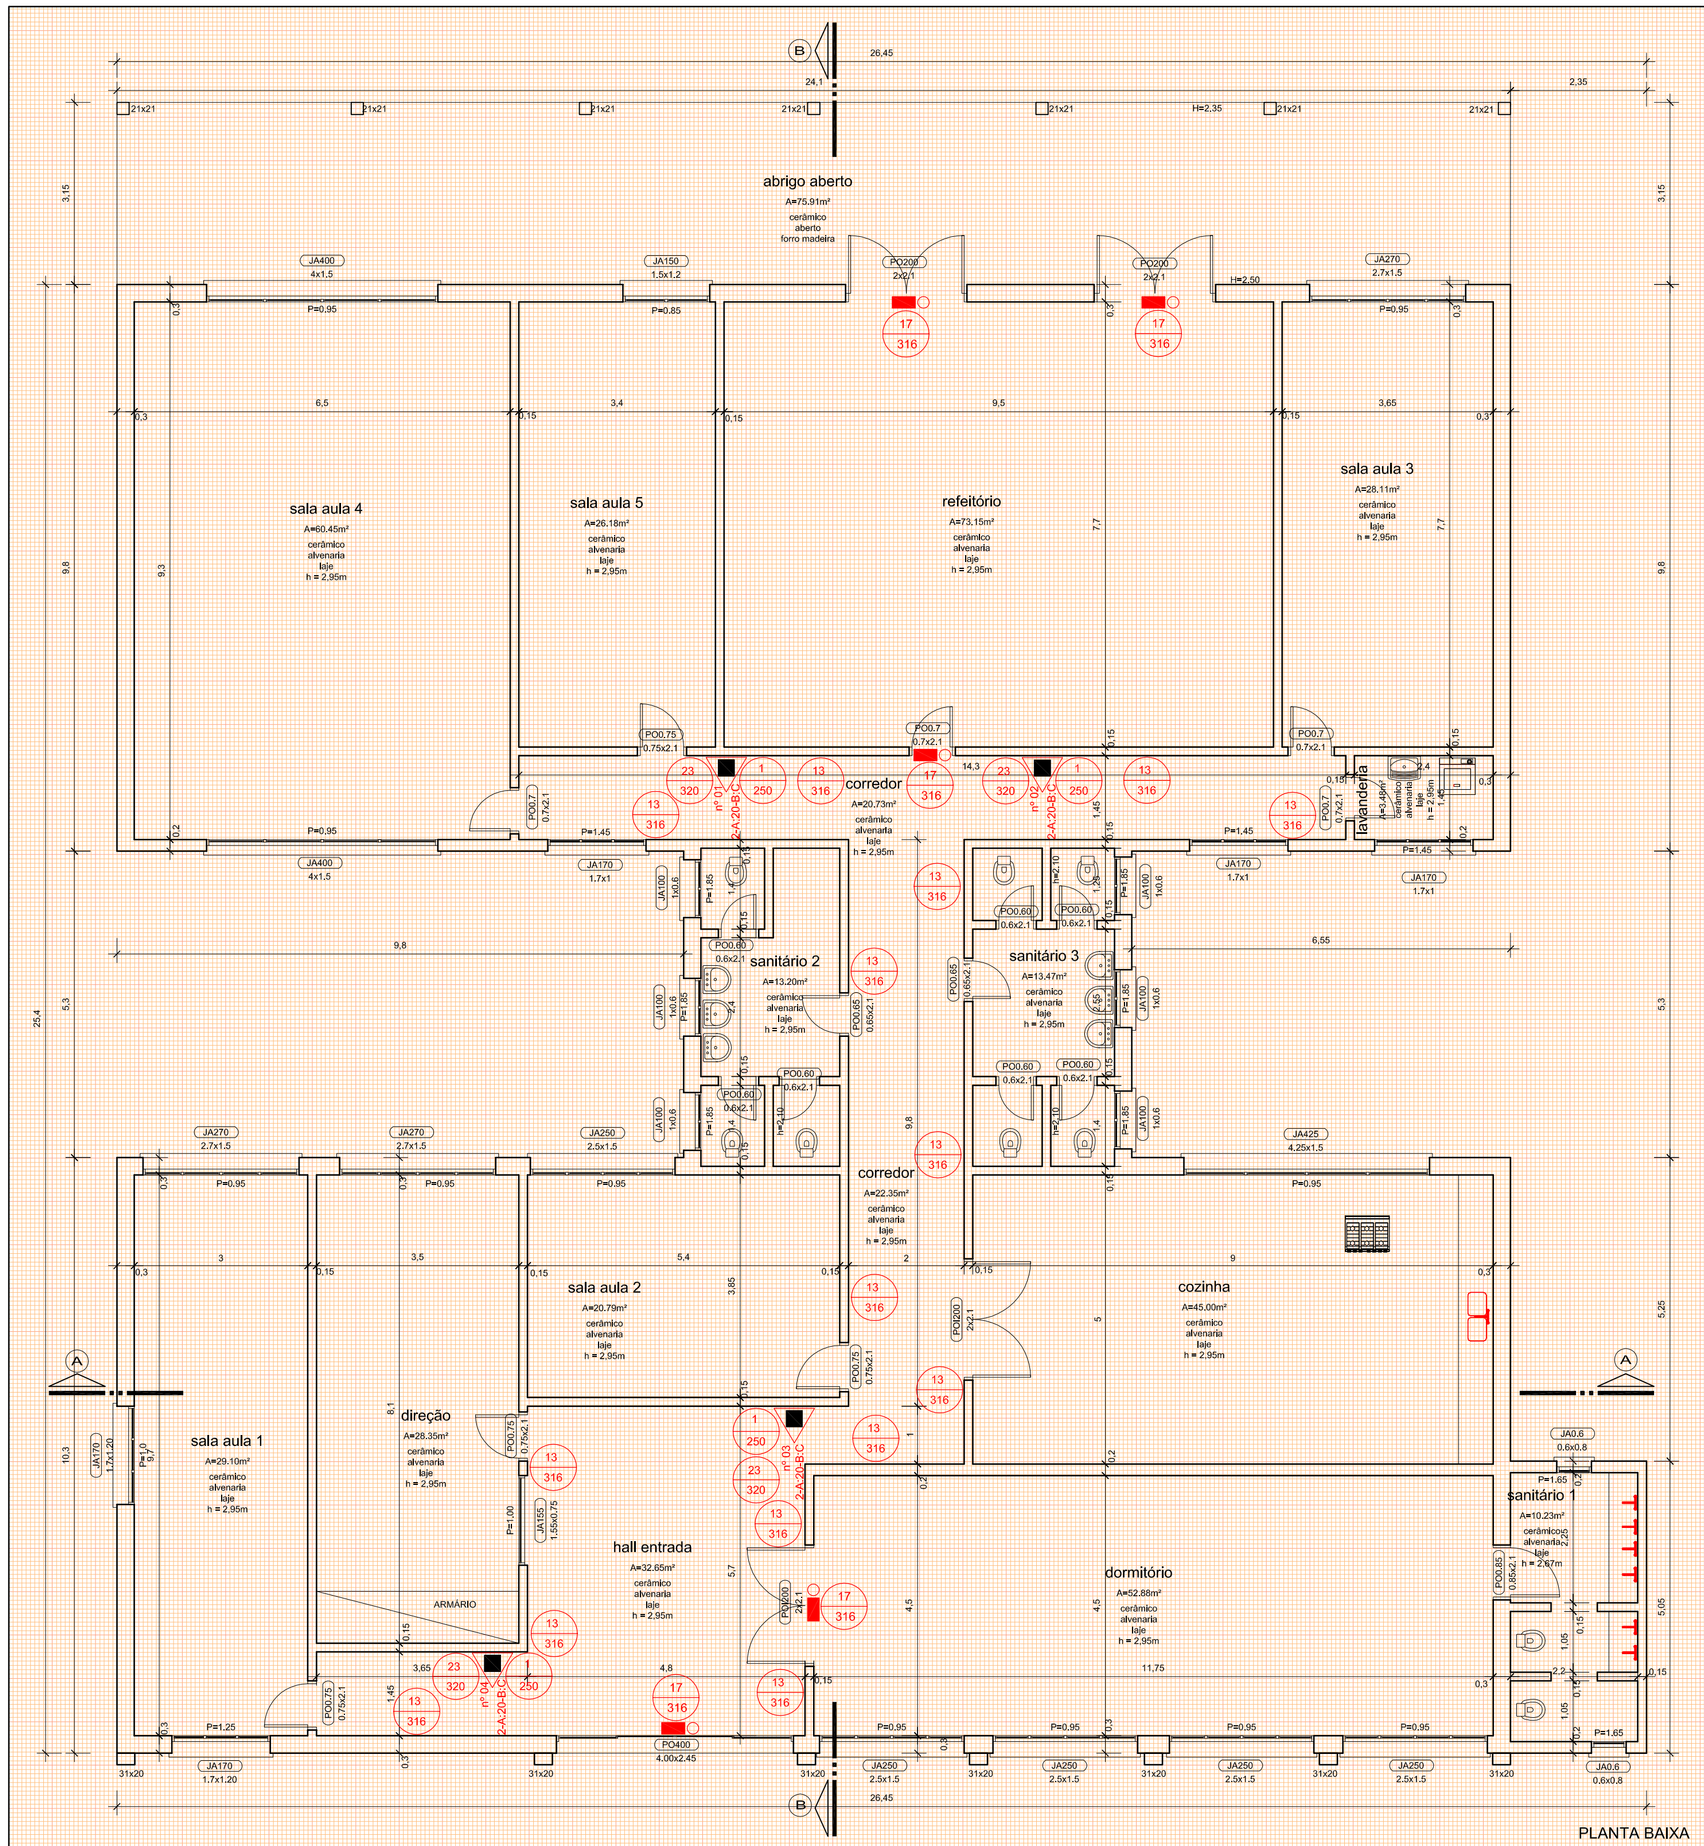

PLANTA BAIXA
1 / 75

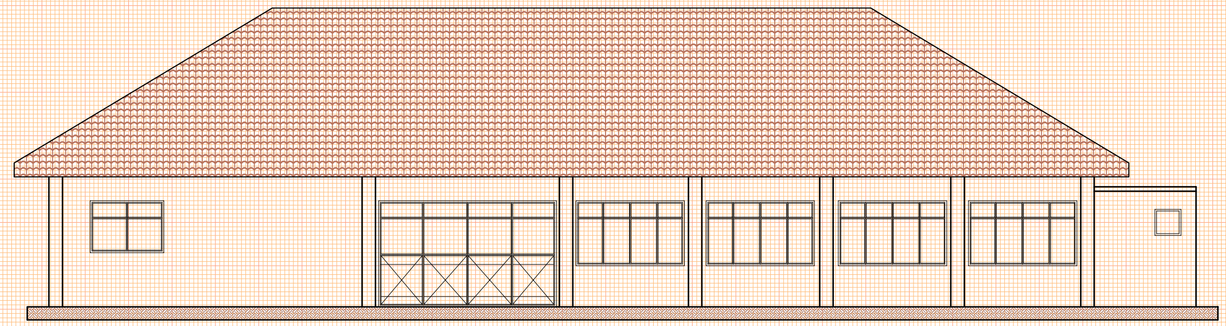

FACHADA
1 / 100

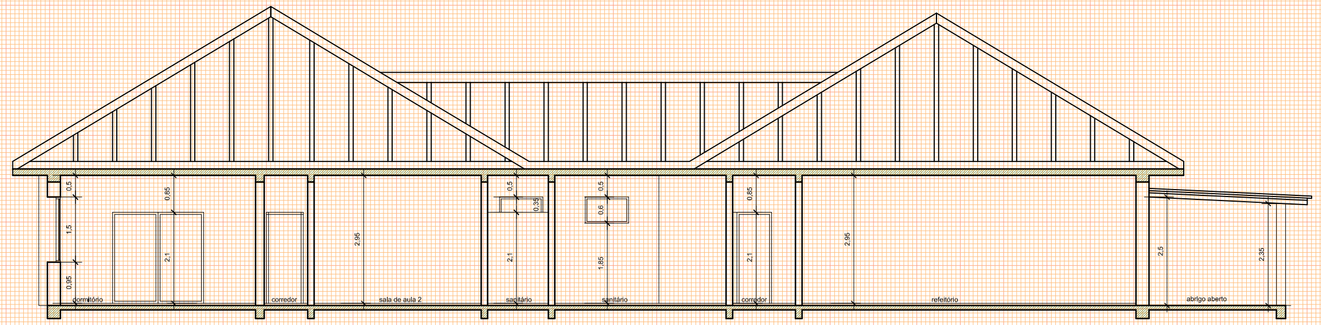

CORTE B B
1 / 100

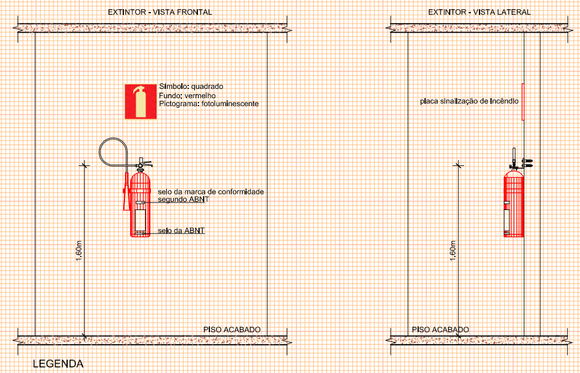

LEGENDA
Sua alça deve estar no máximo a 1,60m do piso.
O fundo deve estar no mínimo a 0,20m do piso,
mesmo que apoiado em suporte

DETALHE EXTINTOR
1 / 40

LEGENDA
Extintores
Extintor D'água
Extintor de Dióxido de Carbono (CO2)
Extintor de Pó BC
Extintor de Pó ABC
Sistema de Detecção e Alarme
Acionador Manual de Detecção e Alarme
Central de Detecção e Alarme
Bateria do Sistema de Detecção e Alarme
Painel Repetidor do Sistema
Detector de fumaça - Iônico - Óptico
Iluminação de Emergência
Bloco Autônomo - 16W - luz emergência
Sinalização de Saída - Bloco Autônomo
Bloco Autônomo de Imuminação (4x55W)
Tubulação Hidráulica
Tubulação Hidráulica
Hidrante Duplo
Mangotinho
Registro de Recalque sem Válvula de Retenção
Avisador Sonoro e Visual com Sirene do Sistema de Hidrantes
Gás - Inflamável
Central de Gás - Inflamável
Placas
Placa de Proibido Fumar Medidas (252)mm - Símbolo Circular
Placa de Proibido Utilizar Elevador em caso de Incêndio Medidas (252)mm - Símbolo Circular
Placa de Alerta de Choque elétrico Medidas (340)mm - Símbolo Triangular
Placa de Orientação e Salvamento - Saída (Esq / Dir.) Medidas (316x158)mm - Símbolo Retangular
Placa de Orientação e Salvamento - Subindo e Descendo Escada Medidas (316x158)mm - Símbolo Retangular
Placa de Orientação e Salvamento - "SAÍDA" Medidas (316x158)mm - Símbolo Retangular
Placa de Orientação - N.º Pavimento Medidas (224x224)mm - Símbolo Quadrado
Placa de Sinalização de Alarme Medidas (224x224)mm - Símbolo Quadrado
Placa de Extintor de Incêndio Medidas (358x358)mm - Símbolo Quadrado
Placa de Sinalização de Mangotinho Medidas (358x358)mm - Símbolo Quadrado
Placa de Sinalização dos Abrigos de Mangueiras Medidas (268x268)mm - Símbolo Quadrado
Placa de Sinalização dos Hidrantes Medidas (268x268)mm - Símbolo Quadrado
Placa de Instrução abertura porta corta-fogo por barra antipânico Medidas (402x402)mm - Símbolo Quadrado
Placa de Instruções para porta corta-fogo Medidas (506x253)mm - Símbolo Retangular
Antipânico
Barra Antipânico
Aberturas Protegidas
Porta Corta Fogo P-60
Porta Corta Fogo P-90
Porta Corta Fogo P-120

LEGENDA
1 / 125

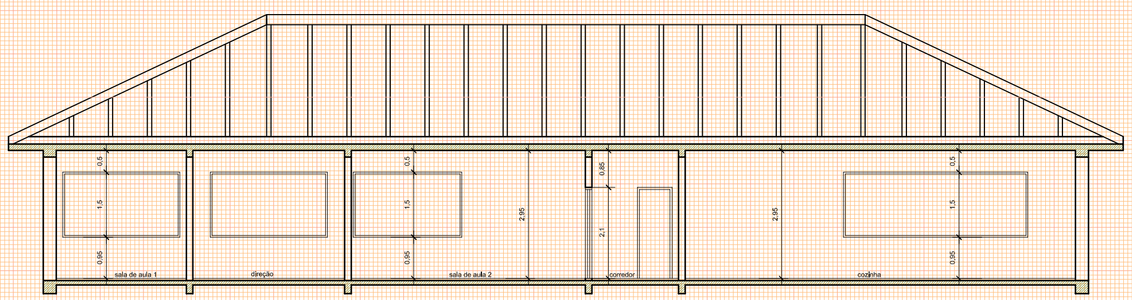

CORTE A A
1 / 100

Proprietário	Responsável Projeto:
MUNICÍPIO DE SANTA MARIA CNPJ: 88.488.366/0001-00	Eng. Civil Eldon Alberto Reckziegel Crea/RS 48.490-D

PROJETO PPCI
LOTE 03 - 01 - EMEI BORGES DE MEDEIROS

Avenida Borges de Medeiros esq Rua Francisco Brochado da Rocha, n. º 1122
Cidade Santa Maria/RS

Área	Data
613,27m²	OUT | 2014

PLANTA BAIXA
LEGENDA
FACHADA
CORTE
DETALHES

Escala	Prancha
INDICADO	ÚNICA